


Plan zagospodarowania terenu
 Zagospodarowanie terenu przy szkole podstawowej w Ryjewie
 Ryjewo, Dz. nr. 494/10, Gmina Ryjewo

BILANS POWIERZCHNI:

- pow. placu zabaw (14.0x21.0) 294 m²

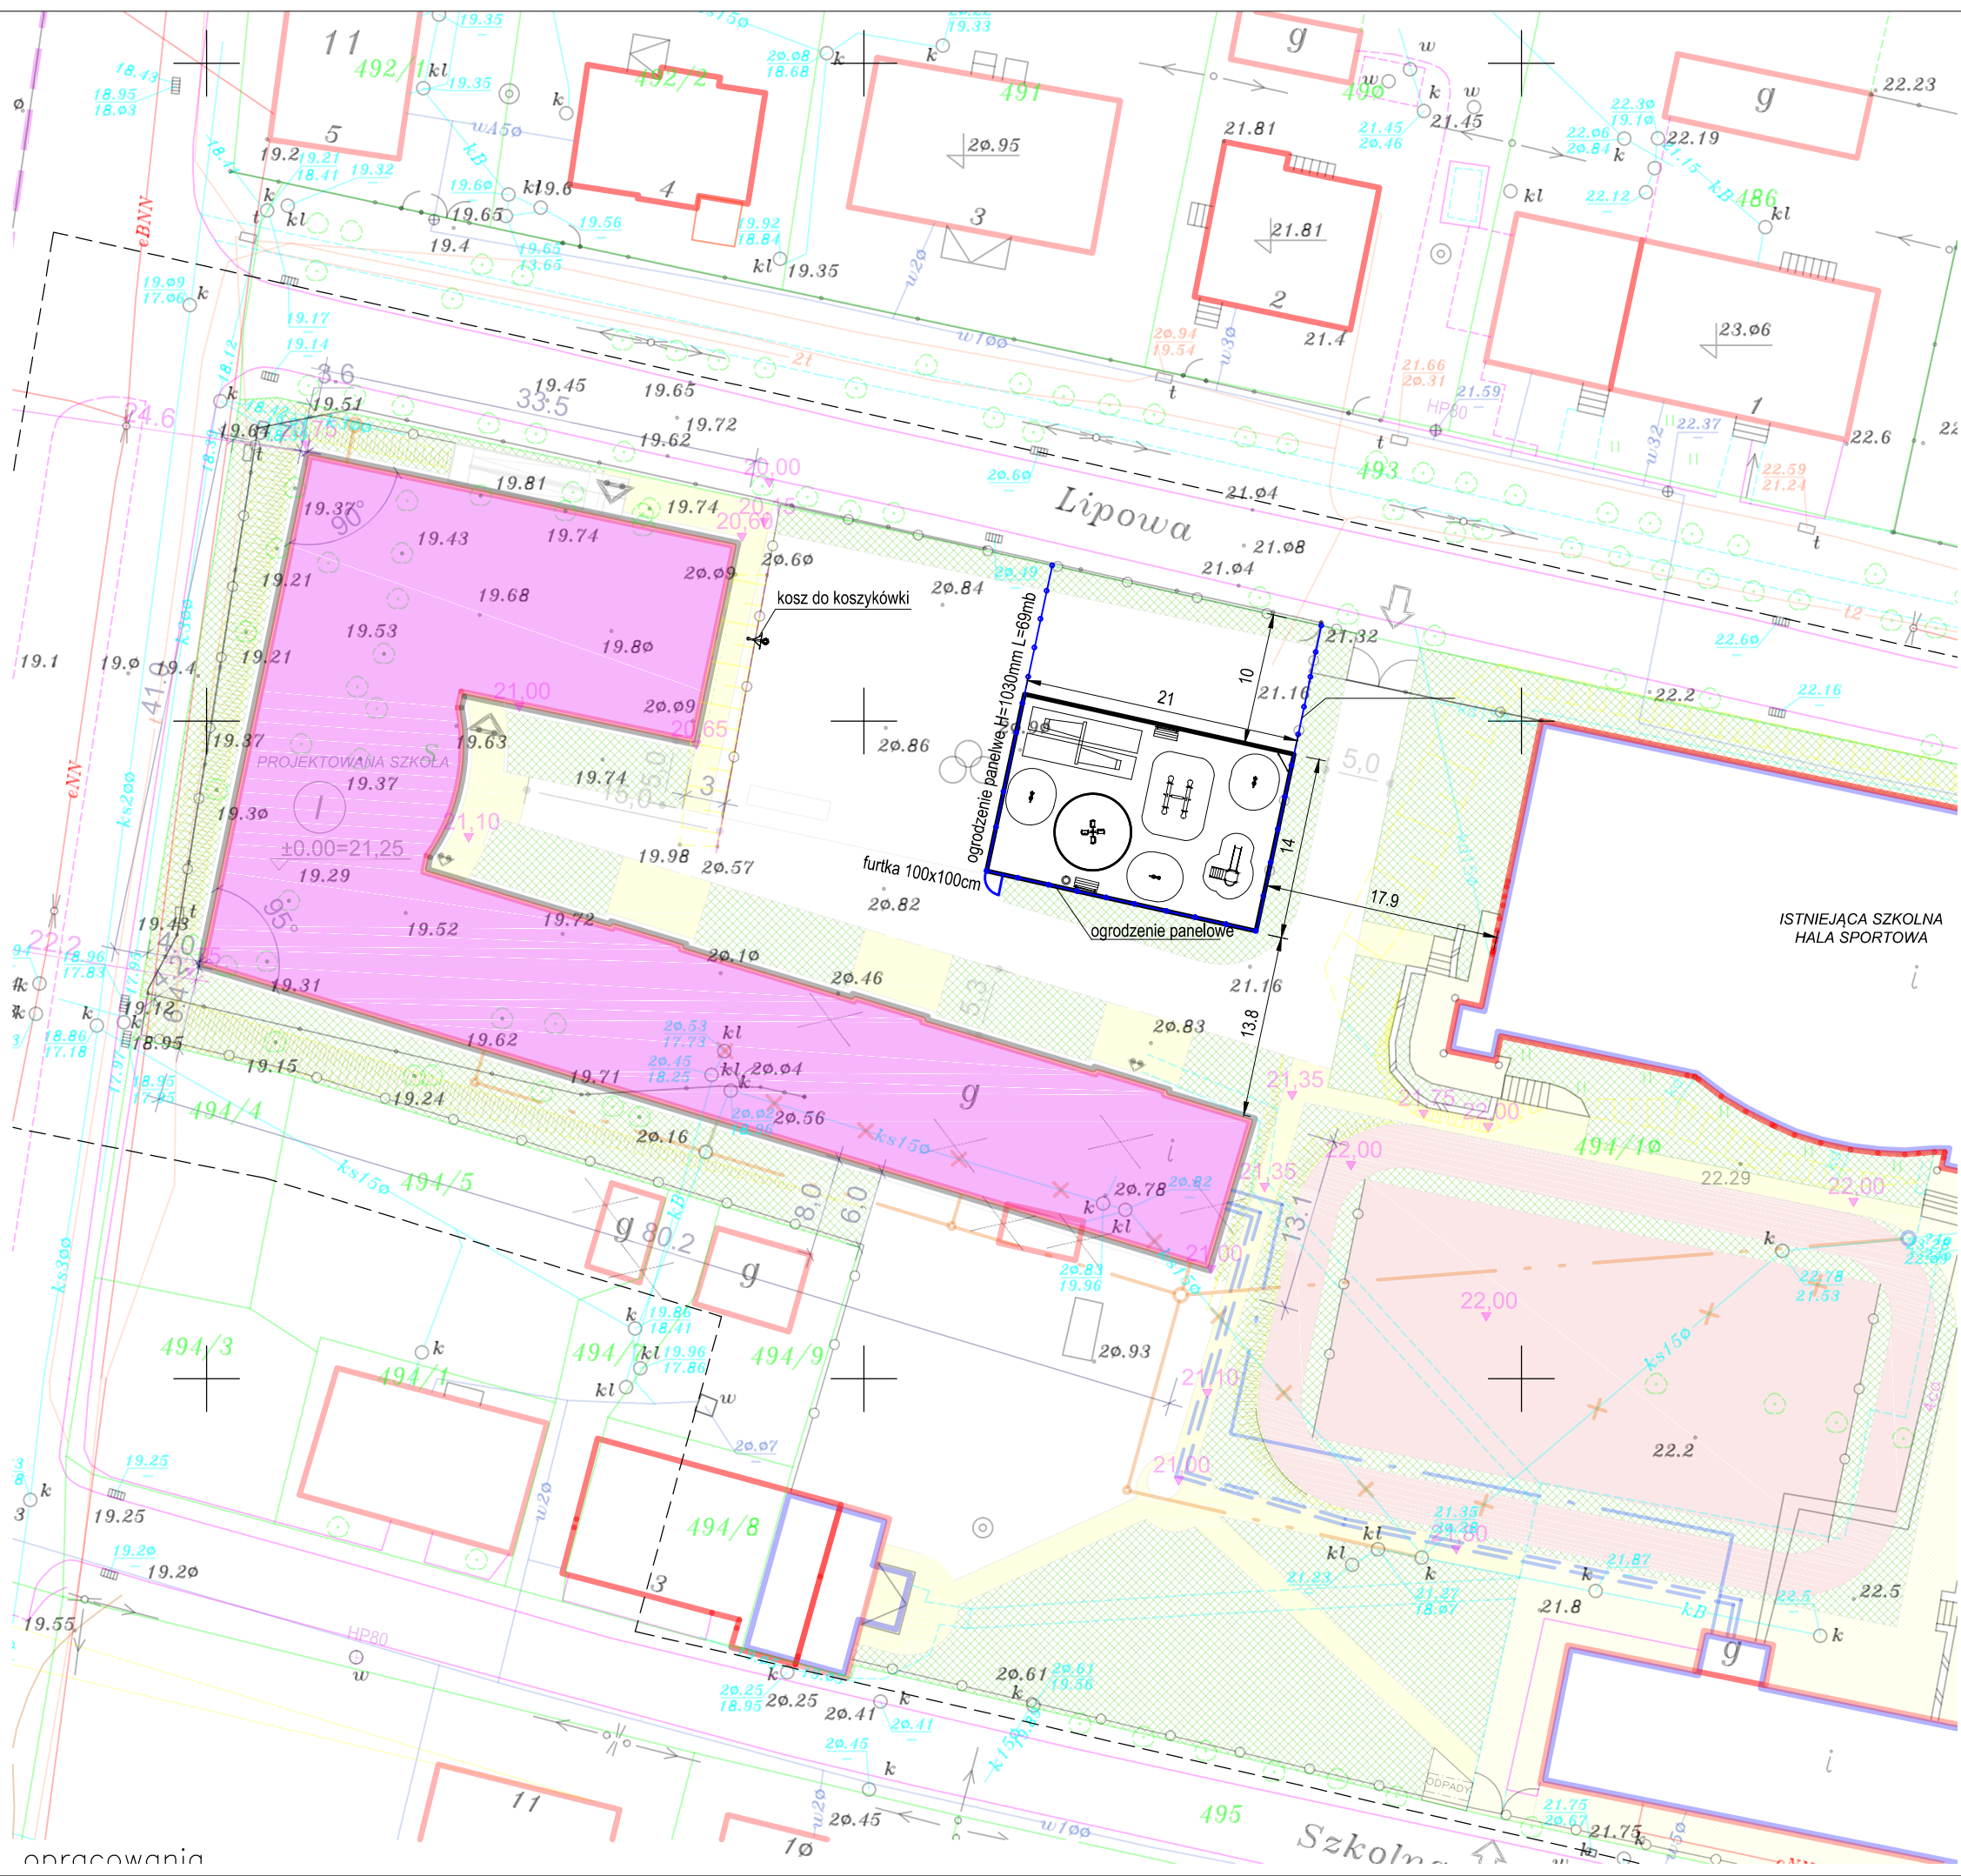

WYKONAWCA: BIURO OBSŁUGI INWESTYCJI - Daniel Łukiańczyk
 ul. Koszykowa 23B, 82-500 Kwidzyn
 tel. 691 593 444, NIP: 743-161-11-72

INWESTOR: GMINA RYJEWO
 82-420 Ryjewo, ul. Lipowa 1

TYTUŁ PROJEKTU: Zagospodarowanie placu przy szkole podstawowej w Ryjewie
 Ryjewo, ul. Lipowa, dz. nr 494/10, Gmina Ryjewo

AUTORZY PROJEKTU:	NR UPRAWNIEN:	PODPIS:
mgr inż. arch. Adriana Sadowska	PO/KK/381/2010	
inż. Daniel Łukiańczyk	POM/0126/OWOK/06	

NAZWA RYSUNKU: PLAN ZAGOSPODAROWANIA TERENU_STREFY BEZP.

Skala: 1:500 Faza: PB Data: 05-2014 Nr. rys: PZT_1