




Wieża bez dachu ze ścianką wspinaczkową

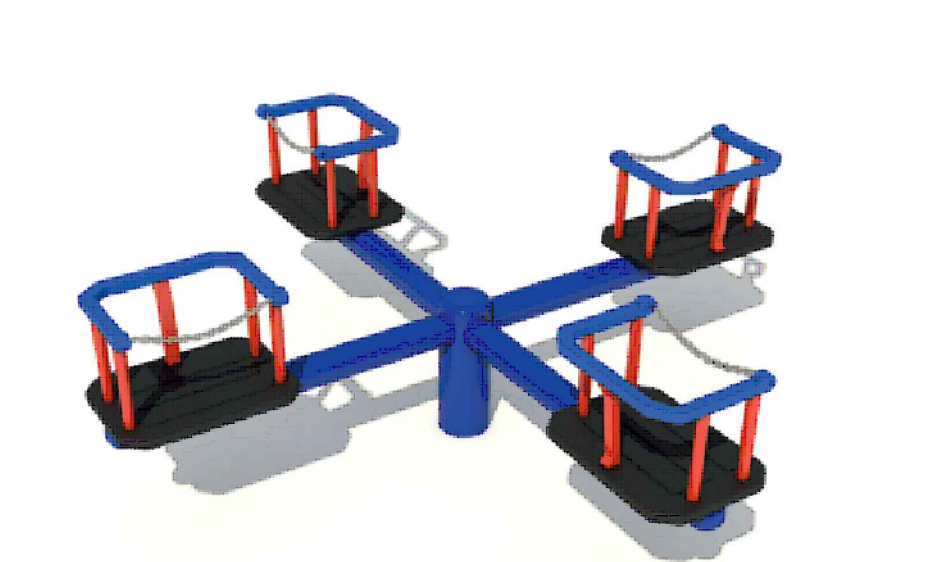

Karuzela krzyżowa 4-ramienna



Huśtawka wagowa 4-osobowa



Bujak - konik, kogut, pies



Huśtawka wahadłowa



Kosz na śmieci betonowy



Ławka z oparciem



Regulamin placu zabaw



Kosz do koszykówki



Plan zagospodarowania terenu
Zagospodarowanie terenu przy szkole podstawowej w Ryjewie
Ryjewo, Dz. nr. 494/10, Gmina Ryjewo

BILANS POWIERZCHNI:
- pow. placu zabaw (14.0x21.0) 294 m²

Biuro Obsługi Inwestycji
Daniel Łukiańczyk

WYKONAWCA: BIURO OBSŁUGI INWESTYCJI - Daniel Łukiańczyk
ul. Koszykowa 23B, 82-500 Kwidzyn
tel. 691 593 444, NIP: 743-161-11-72

INWESTOR: GMINA RYJEWO
82-420 Ryjewo, ul. Lipowa 1

TYTUŁ PROJEKTU: Zagospodarowanie placu przy szkole podstawowej w Ryjewie
Ryjewo, ul. Lipowa, dz. nr 494/10, Gmina Ryjewo

AUTORZY PROJEKTU:	NR UPRAWNIENI:	PODPIS:
mgr inż.arch. Adriana Sadowska	POIK/381/2010	
inż. Daniel Łukiańczyk	POM/0126/OWOK/06	

NAZWA RYSUNKU: **PLAN ZAGOSPODAROWANIA TERENU**

Skala: 1:500 Faza: PB Data: 05-2014 Nr. rys: PZT

zakres opracowania
t: działka 494/10
wództwo pomorskie
it kwidzyski
a Ryjewo

Mapa sytuacyjno-wysokościowa z uzbrojeniem terenu.
Skala 1:500

DO CELÓW PROJEKTOWYCH sporządził:
ZUG AZYMUT
geod.upr.mgr inż.Andrzej Żyłis

1. Odnawa - Układ 1965
2. Planem odnawiania Kwidzyski 66
3. Materiały zrywkowe z mapy zasadniczej 1:500 aktualnej na dzień 25.11.2008 r.
4. Nie wykazuje się istnienia w terenie innych, nie wskazanych na niniejszej.