
 


# PROJEKT ZAGOSPODAROWANIA TERENU

I etap przebudowy drogi gminnej Trzdziano-Laskowice  
w zakresie wzniesienia podbudowy tłuczniowej i nowej nawierzchni asfaltowej  
długości: 138 (gmina Ryjewo)  
Inwestor: Gmina Ryjewo 82-420 Ryjewo, ul. Lipowa 1  
skala 1:500

UKŁAD RYSUNKÓW

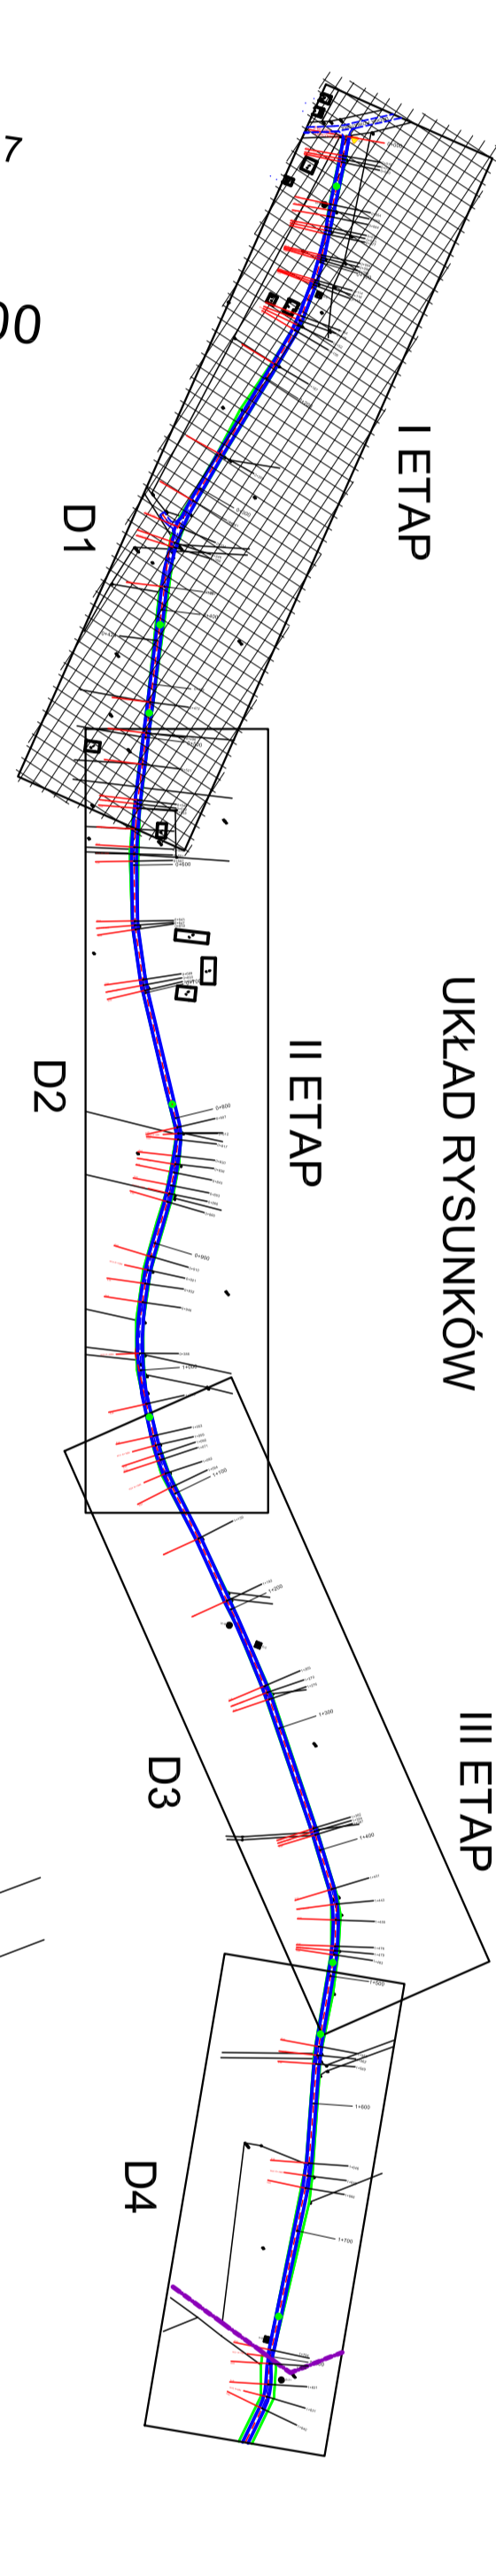

## Legenda:

- Droga gminna istniejąca
- projektowane wzniesienie nawierzchni
- Granica pasa drogowego

<b>PRZEDMIĘBROSTWO USŁUGOWO-INWESTYCYJNE</b>	
INWESTOR: J.P.G.	INWESTOR: SP. Z O.O.
S24 - ul. Świdzińska 10, Ryjewo 82-420	
Obręb: Trzdziano-Laskowice, gmina Ryjewo, powiat Ryjewo	
Adres: Trzdziano-Laskowice, gmina Ryjewo, powiat Ryjewo	
Nazwa obiektu: <b>PROJEKT ZAGOSPODAROWANIA TERENU</b>	
Opracował: mgr inż. Ryszard Korczyński	Projekt: 01-2017
Opiniował: mgr inż. Ryszard Korczyński	Projekt: 01-2017
Projektował: mgr inż. Ryszard Korczyński	Projekt: 01-2017
<b>D-1</b>	