
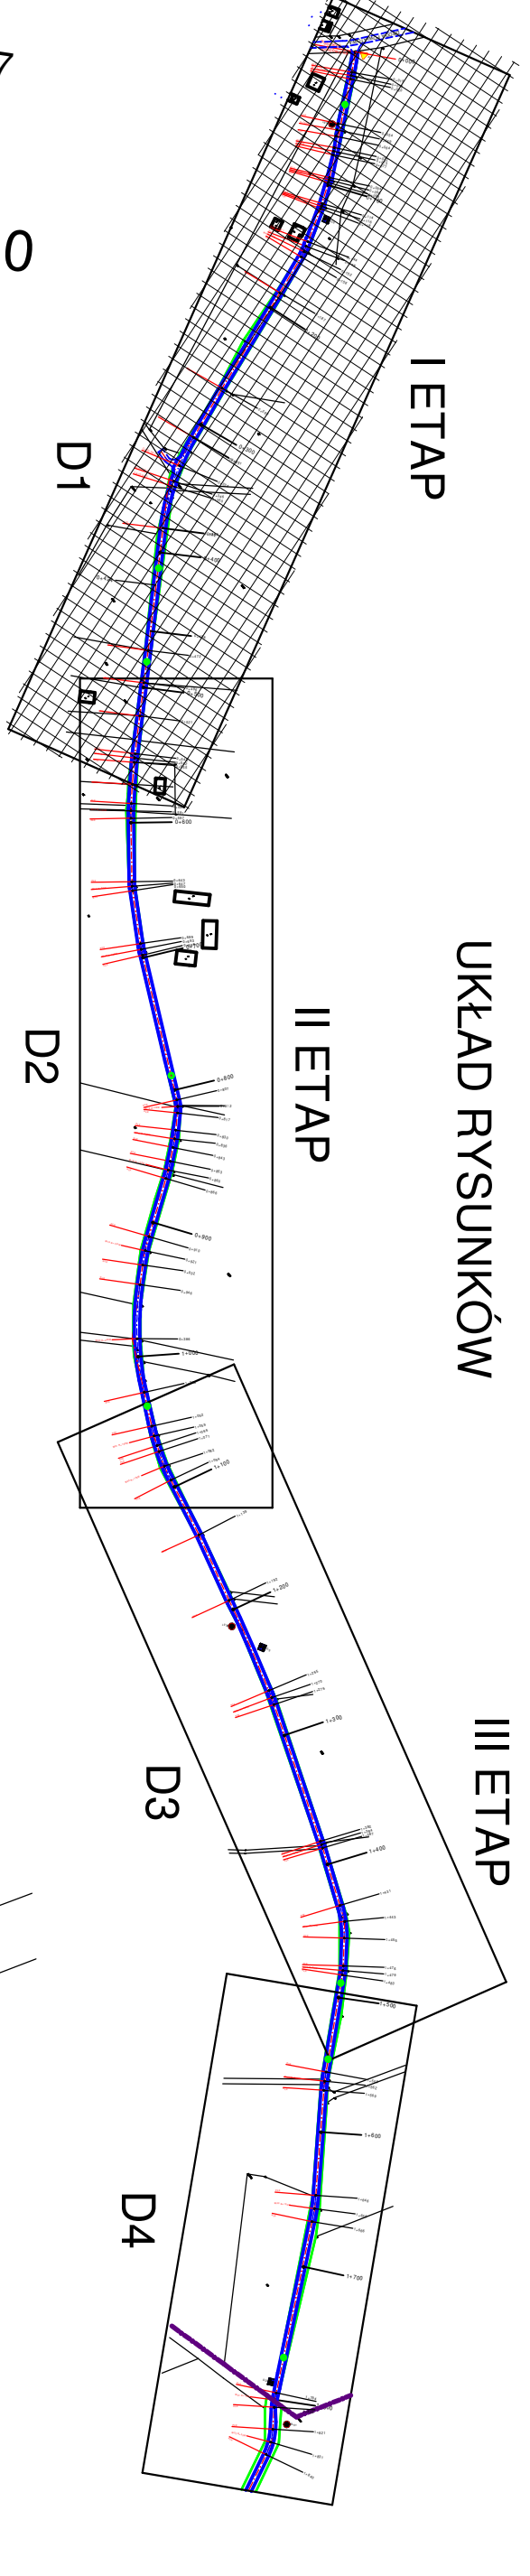


I ETAP

 

PROJEKT ZAGOSPODAROWANIA TERENU
I ETAPU przebudowy drogi gminnej Trzciانو-Laskowice
 w zakresie wzniesienia podbudowy, ułożenia nawierzchni z płyt żelbetonowych typu YUMBO 100 x 75 x 12,5 cm
 działki: 138 (gmina Ryjewo)
 Inwestor: Gmina Ryjewo 82-420 Ryjewo, ul Lipowa 1
 skala 1:500

Legenda:

- Droga gmina istniejąca
- Droga gmina wzniesienie nawierzchni
- Płyta betonowa typu YUMBO
- Granica pasa drogowego

INWESTYTOR		PRZEDSIĘBIORSTWO USŁUGOWO-INWESTYCYJNE	
INWEST.JPG		INWEST.JPG	
Inwestor: Gmina Ryjewo, ul. Lipowa 1, 82-420 Ryjewo		ul. Wolności 16, 82-500 Kwidzyn	
Osoba: Przewodniczący Zarządu Gminy Ryjewo		Osoba: Dyrektor	
Adres: Trzciانو-Laskowice, Gmina Ryjewo, Poland		Adres: Trzciانو-Laskowice, Gmina Ryjewo, Poland	
Nazwa rysunku: PROJEKT ZAGOSPODAROWANIA TERENU ETAP I		Skala: 1:500	
Opracował: mgr inż. Ryszard Korczyński	Wzrost: 170cm	Data: 09/2017	
Projektował: mgr inż. Ryszard Korczyński	Wzrost: 170cm	Data: 09/2017	
mgr inż. Ryszard Korczyński		mgr inż. Ryszard Korczyński	
ul. Wolności 16, 82-500 Kwidzyn		ul. Wolności 16, 82-500 Kwidzyn	

D-1