


I ETAP



PROJEKT ZAGOSPODAROWANIA TERENU
I ETAPU przebudowy drogi gminnej Trzciano-Laskowice
 w zakresie wzniesienia podbudowy/brukowania i nowej nawierzchni z płyt żelbetonowych typu VUMBO 100 x 75 x 12,5 cm
 działki: 138 (gmina Ryjewo)
 Inwestor: Gmina Ryjewo 82-420 Ryjewo, ul Lipowa 1
 skala 1:500

Legenda:

- Droga gmina istniejąca
- Projektowane wzniesienie nawierzchni
- Płyta betonowa typu VUMBO
- Granica pasa drogowego

PRZEDSIĘBIORSTWO USŁUGOWO-INWESTYCYJNE
INWEST J&G
 ul. Kłobucka 16
 83-200 Kwidzyn, woj. Pomorskie
 NIP: 525-239-23-77, REGON: 142087000, KRS: 000043164

PROJEKT ZAGOSPODAROWANIA TERENU ETAP I

Opracował:	mgr inż. Ryszard Korczyński	data:	09/2017
Projektował:	mgr inż. Ryszard Korczyński	data:	09/2017
mgr inż. Ryszard Korczyński	09/2017		

D-1A