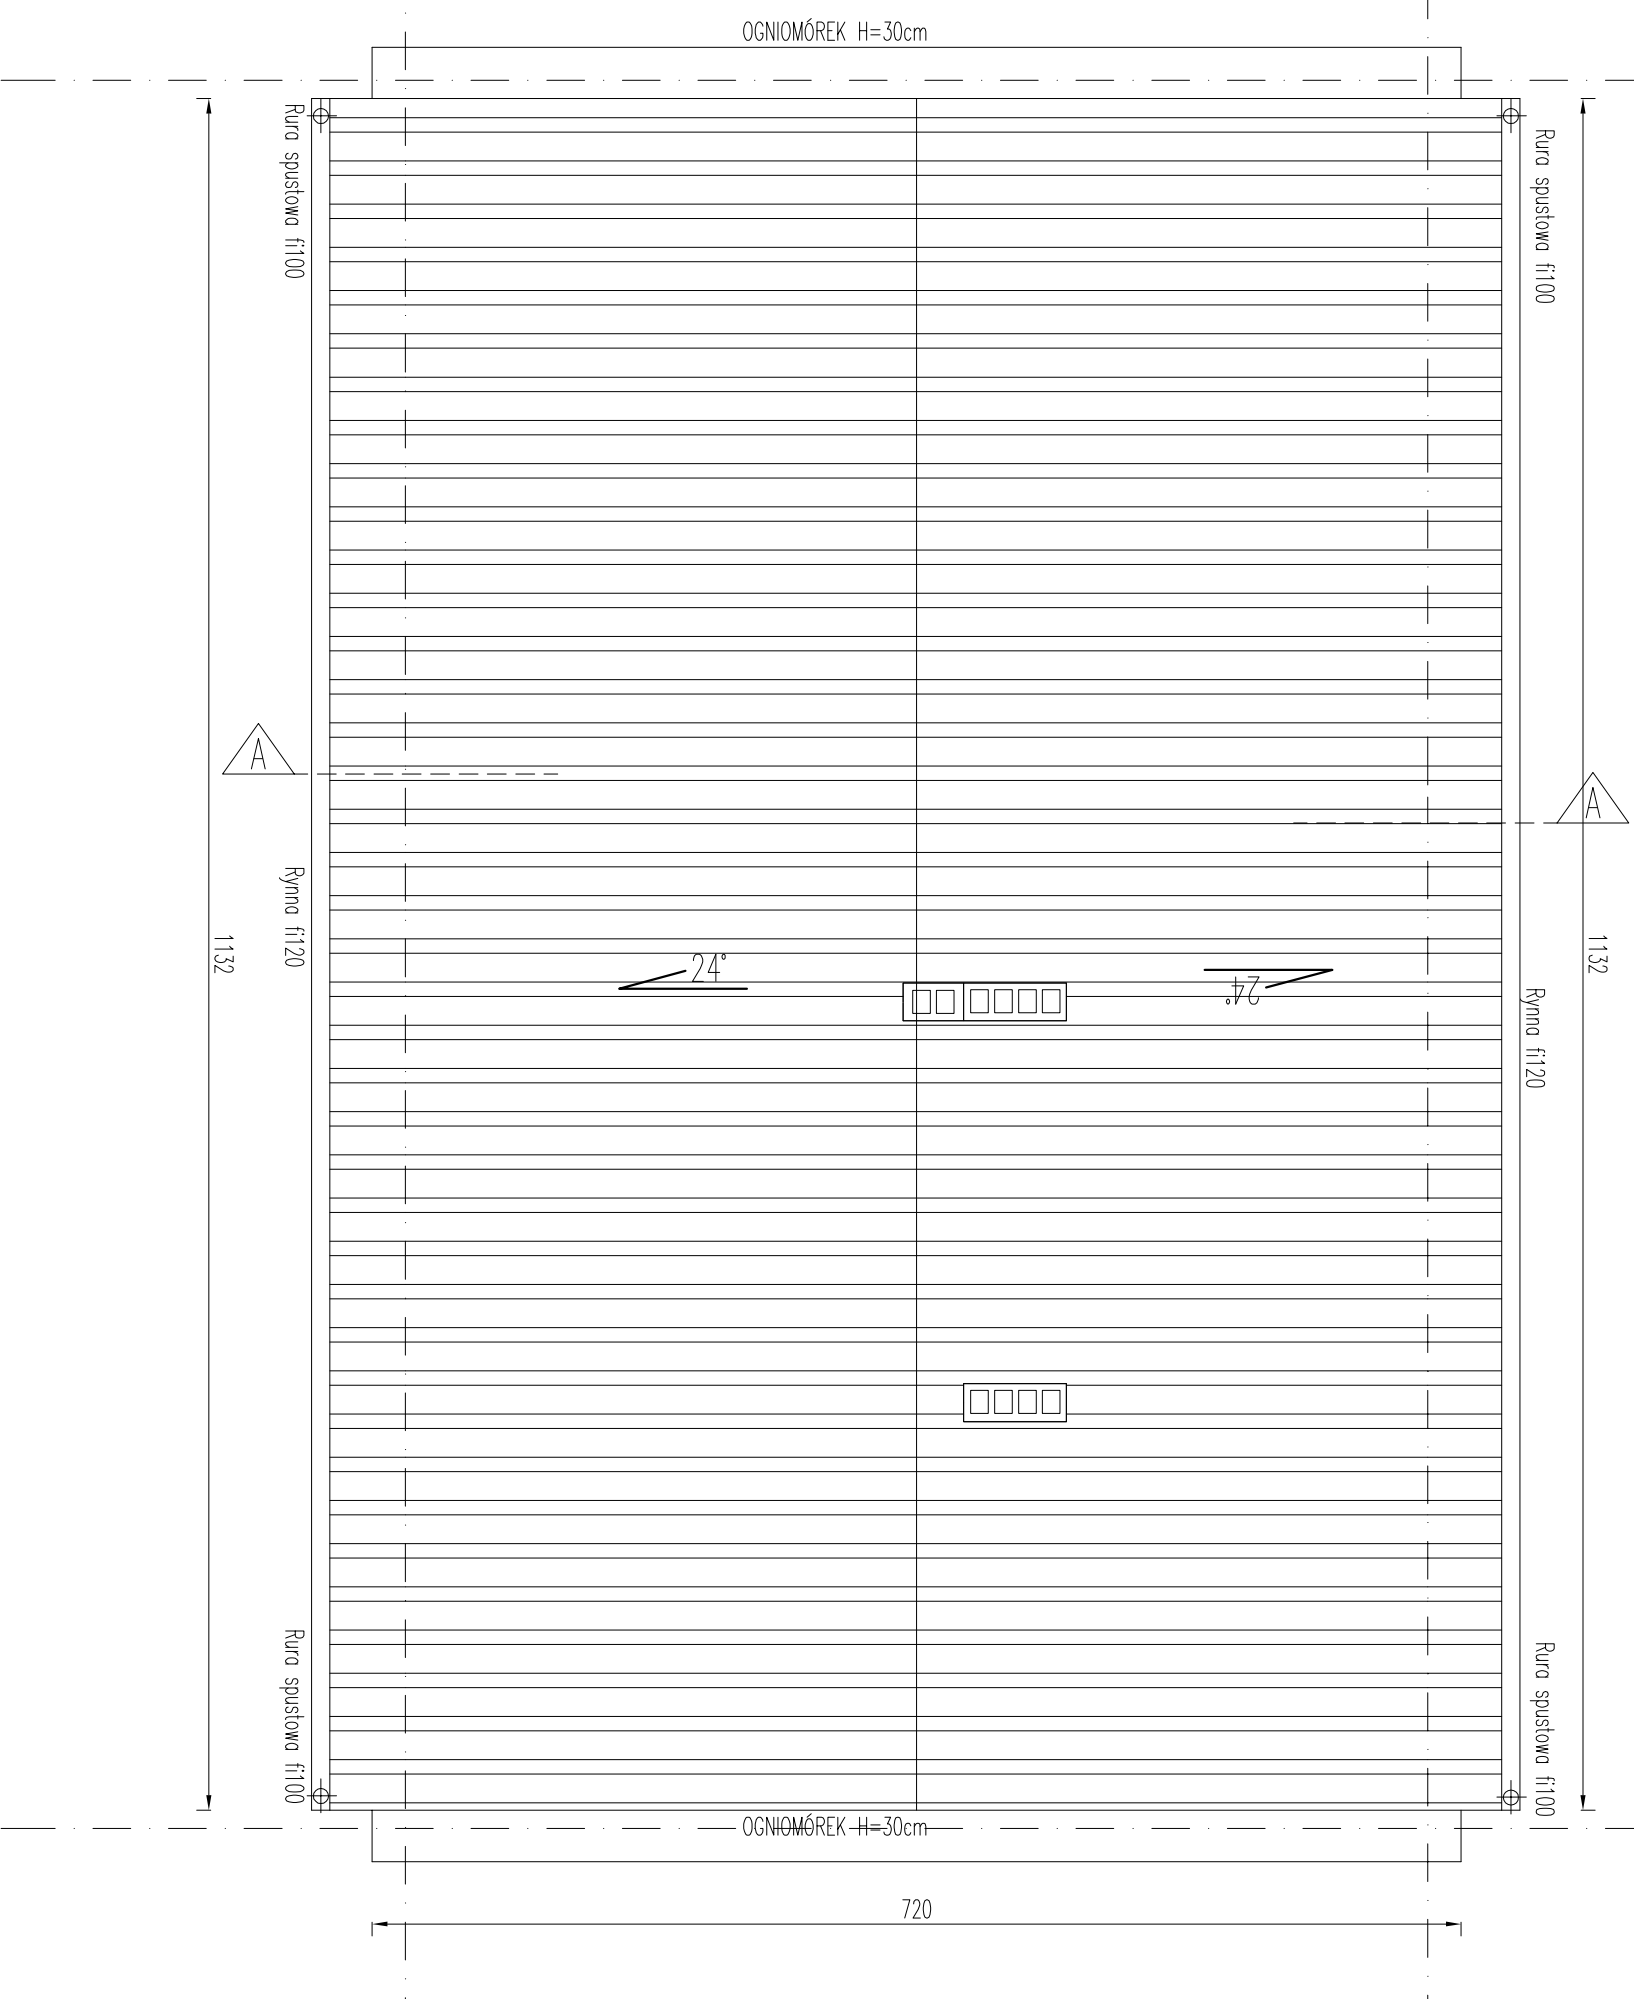


RZUT DACHU

Skala 1:50

**WYKONAWCA:**

BIURO OBSŁUGI INWESTYCJI - DANIEL ŁUKIANCEWICZ
82-500 Kwidzyn, ul. Koszykowa 23B
tel.691-593-444, NP:743-161-11-72, e-mail: lukianczyk@o2.pl

INWESTOR:

GINNA RYJEWO
82-420 Ryjewo, ul. Lipowa 1

TYP TITULU PROJEKTU:

Budowa budynku szatni piłkarskich
Ryjewo dz. nr. 93 Gmina Ryjewo

AUTORZY PROJEKTU:	NR. UPRRAWNIENI:	PODPIS:
inż. Daniel Łukianczyk	POM/0126/OWOK/06	
mgr inż. arch. Adrian Sadowski	PO/KK/381/2010	
mgr inż. arch. Izabela Negowska	148/P00KK/IV/2016	

NAZWA RYSUNKU:

RZUT DACHU

SKALA:	FAZA:	DATA:	NR. RYSUNKU:
1:50	PB	20-03-2017	A3