

Województwo: pomorskie
Powiat: kwidziński
Gmina: Ryjewo
Dzielnica: Straszewo
dz. nr. 375/2
ulica :

MAPA DO CELÓW PROJEKTOWYCH SKALA 1:500


Wykonana dnia 03.02.2017r.
zobres opracowania

1. Układ odniesienia osnowy poziomej - 7200r
2. Układ odniesienia osnowy wysokościowej - Kransdorf 85
3. Niebiesza mapa powstala poprzez wektoryzację rastrowej mapy zasadniczej w skali 1:500 oraz pomiaru użytkownika (skala 1:500)
4. Mapa nie może służyć do ustalania granic, gdyż nie badano stanu prawnego nieruchomości
5. Granice i kontury użytków wiekrotole kolorami zielonym i brązowym
6. Nie wydłuża się istniejąca w terenie linia nie wyznaczona na mapie elementów zabudowy podziemnej
7. Nie wykonano wykopów w terenie przy budowie w terenie
8. Mapa w zakresie opracowania datowana na dzień 03.02.2017r.

ID: 6640462017

UWAGA!
Na mapie do celów projektowych nie wyznaczono granic obciążonych służebnościami gruntowymi
Ujemnikami w księgach wieczystych na podstawie § 805, 806 Rozporządzenia Ministra Spraw
Wewnętrznych i Administracji z dnia 9 listopada 2011 r. w sprawie standardów technicznych.

- LEGENDA:**
- nieprzekraczalna linia zabudowy
 - projektowany zbiornik retencyjny Ø 4750 mm
 - studnia rewizyjna Ø 2300mm
 - istniejący kierunek wjazdu
 - projektowane ogrodzenie prefabrykowane wysokości 1,8m
 - teren biologicznie czynny

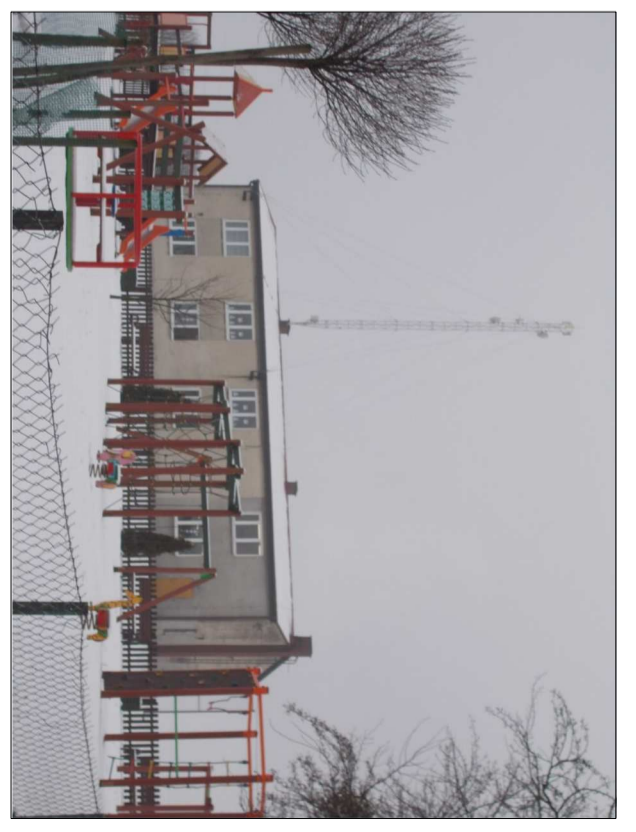

Fotografia 1

BUDOWA ZBIORNIKA RETENCYJNEGO NA WODY PITNE O POJEMNOŚCI 75m³		BILBRO LISTUG PROJEKTOWYCH		NUMER INWENCJI: K1	
OBIĘT: Urządzenie budowlane	ADRES: Straszewo, gmina Ryjewo, dz. nr 375/2, działki 0008 Straszewo, Gmina Ryjewo, ul. Lipowa 1, 82-420 Ryjewo	ul. Kopernika 3, 82-420 Ryjewo, Tel. (59) 279 25 01, biuro@bilbro.pl	NAZWA: Plan zagospodarowania terenu	DATA: 03.2017	SKALA: 1:500
INWESTOR:	ul. Lipowa 1, 82-420 Ryjewo	mgr inż. Adam Ouduchowski	Branża:	P.B.	03.2017
		mgr inż. Janusz Winięcki nr upraw. POM/0129/PCC/X/08			