


PLAN ZAGOSPODAROWANIA TERENU NR 4  
SKALA 1:500  
PROJEKT SIECI WODOCIĄGWEJ Z PRZYŁĄCZAMI

LOKALIZACJA: DZ. DR 82, 42, 40 I DZ.81/5, 39/3, 75/1, 400/2  
OBR. RYJEWO, GMINA RYJEWO  
INWESTOR: GMINA RYJEWO UL. LPOWA NR 1, 82-420 RYJEWO

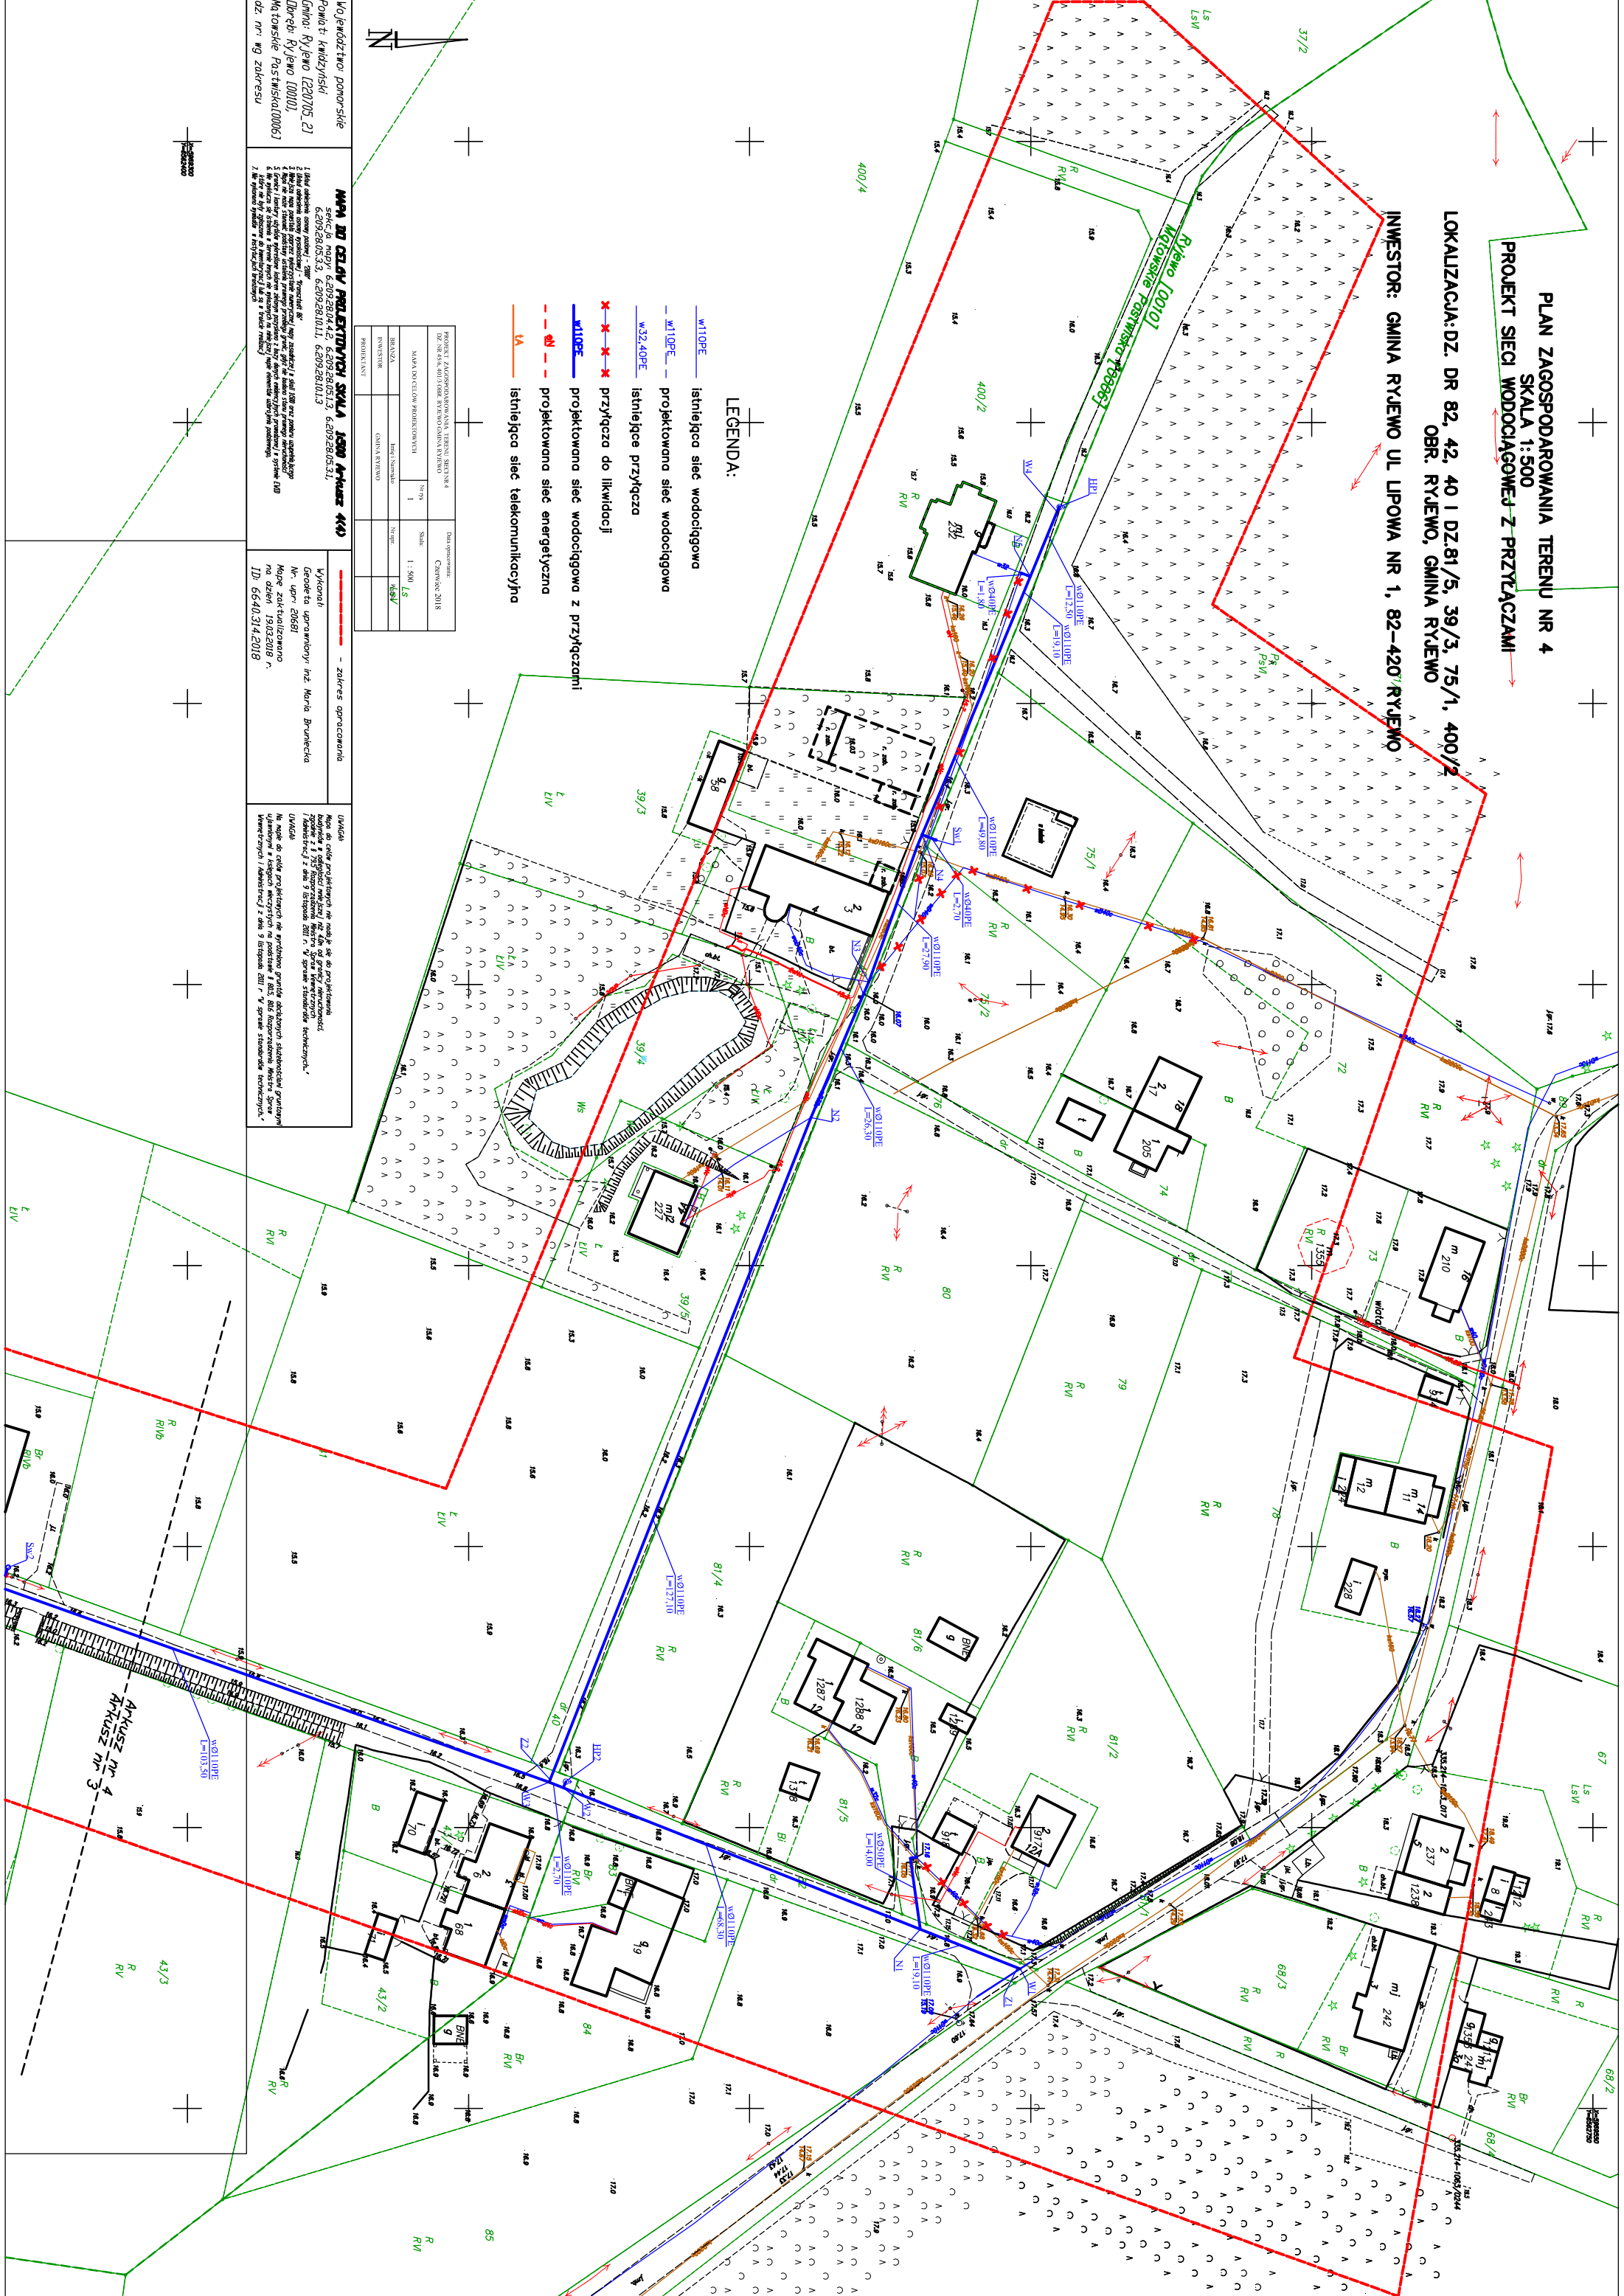

- LEGENDA:
- W10PE — istniejąca sieć wodociągowa
  - W10PE — projektowana sieć wodociągowa
  - W32,40PE — istniejąca przyłącza
  - W32,40PE — projektowana przyłącza do likwidacji
  - W10PE — projektowana sieć wodociągowa z przyłączami
  - W10PE — projektowana sieć energetyczna
  - VA — istniejąca sieć telekomunikacyjna

PROJEKT ZAGOSPODAROWANIA TERENU, PLAN NR 4		Data opracowania:	
DZ. DR 82, 42, 40 I DZ.81/5, 39/3, 75/1, 400/2		Czerwiec 2018	
MAPA DO CELÓW PROJEKTOWYCH		Skala: 1:500	
INWESTOR		L.S.	
PROJEKTANT		M.B.	

WOJEWÓDZTWO DORUCHIŁE  
Powiat kielecki  
Gmina Ryjevo (2010.2)  
Dzieln. Ryjevo (0010)  
Miejscowość Postępska (0065)  
Dz. nr. og. zakreślu

**MAPA DO CELÓW PROJEKTOWYCH SKALA 1:500 PLAN NR 4**  
sekcja: 6.209.28.04.4.2, 6.209.28.05.1.3, 6.209.28.05.3.1,  
6.209.28.05.3.3, 6.209.28.01.1, 6.209.28.01.3

Wykonali: **Arkusz nr 4**  
Nr. czyn. 2018/1  
Mapę zaktualizowano  
na dzień 19.02.2018 r.  
ID: 6640314.2018

Uwagi:  
Mapa do celów projektowych nie należy do projektów  
budowlanych i nie może być używana do celów  
projektowych, w szczególności do celów  
projektowania i budowy obiektów budowlanych.  
Uwaga:  
Nie należy do celów projektowych nie projektować  
i nie budować obiektów budowlanych, w szczególności  
nie należy projektować i nie budować obiektów  
budowlanych, w szczególności nie należy  
projektować i nie budować obiektów budowlanych.

