


**PLAN ZAGOSPODAROWANIA TERENU NR 2
SKALA 1:500
PROJEKT SIECI WODOCIĄGOWEJ Z PRZYŁĄCZAMI**

**LOKALIZACJA: DZ. DR 42, I/DZ.402, 45/6,401/3
OBR. RYJEWO, GMINA RYJEWO**

INWESTOR: GMINA RYJEWO UL LIPOWA NR 1, 82-420 RYJEWO

LEGENDA:

- w110PE — istniejąca sieć wodociągowa
- w110PE — projektowana sieć wodociągowa
- w32,40PE — istniejące przyłącza
- × × × × — przyłącza do likwidacji
- w110PE — projektowana sieć wodociągowa z przyłączami
- - - eN — projektowana sieć energetyczna
- tA — istniejąca sieć telekomunikacyjna

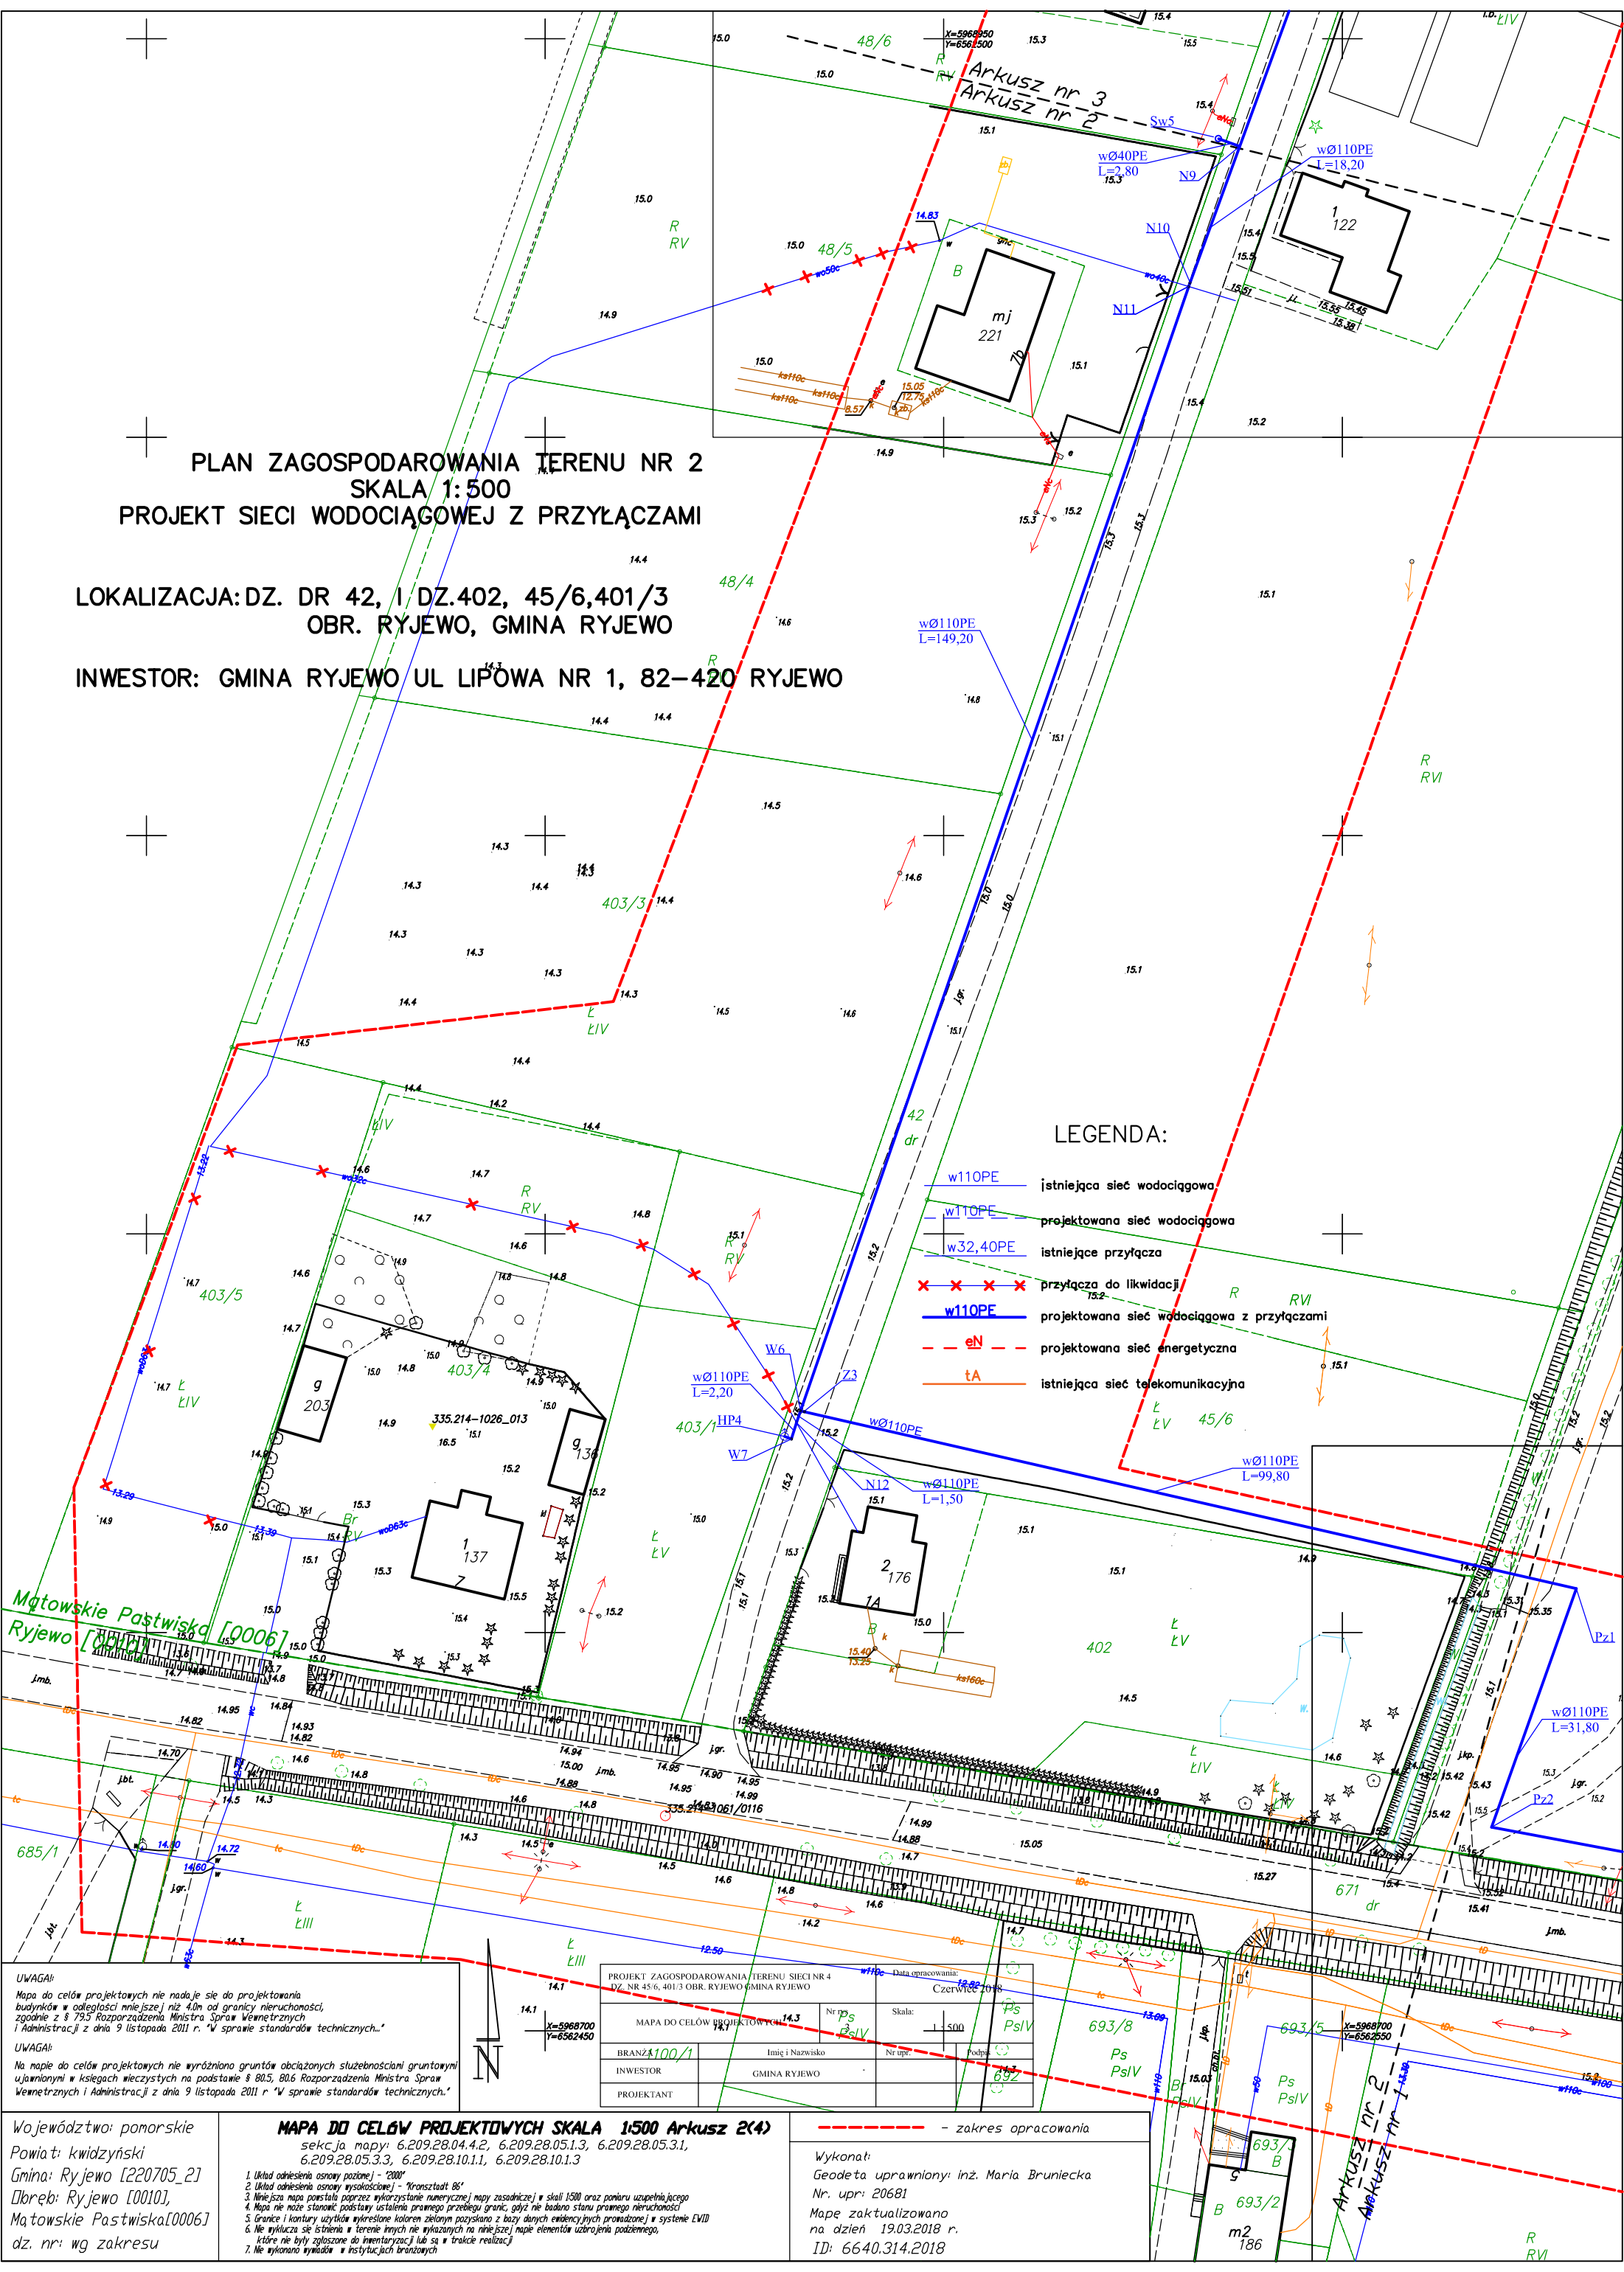

UWAGA!
Mapa do celów projektowych nie nadaje się do projektowania budynków w odległości mniejszej niż 4,0m od granicy nieruchomości, zgodnie z § 79.5 Rozporządzenia Ministra Spraw Wewnętrznych i Administracji z dnia 9 listopada 2011 r. w sprawie standardów technicznych.
UWAGA!
Na mapie do celów projektowych nie wyróżniono gruntów obciążonych służebnościami gruntowymi ujawnianymi w księgach wieczystych na podstawie § 80.5, 80.6 Rozporządzenia Ministra Spraw Wewnętrznych i Administracji z dnia 9 listopada 2011 r. w sprawie standardów technicznych.

PROJEKT ZAGOSPODAROWANIA TERENU SIECI NR 4 DZ. NR 45/6, 401/3 OBR. RYJEWO GMINA RYJEWO		Data opracowania: Czerwiec 2015	
MAPA DO CELÓW PROJEKTOWYCH		Nr. ps PsIV	Skala: 1:500
BRANŻA: 100/1	Imię i Nazwisko	Nr. upr.	Polpa
INWESTOR: GMINA RYJEWO			
PROJEKTANT			

Województwo: pomorskie
Powiat: kwidziński
Gmina: Ryjewo [220705_2]
Dłęb: Ryjewo [0010],
Mątwoskie Pastwiska [0006]
dz. nr: wg zakresu

MAPA DO CELÓW PROJEKTOWYCH SKALA 1:500 Arkusz 2(4)
sekcja mapy: 6.209.28.04.4.2, 6.209.28.05.1.3, 6.209.28.05.3.1, 6.209.28.05.3.3, 6.209.28.10.1.1, 6.209.28.10.1.3

1. Układ odniesienia osnoy poziomej - "2000"
2. Układ odniesienia osnoy pionowej - "Kronsztadt 86"
3. Niejsza mapa powstała poprzez wykorzystanie numerycznej mapy zasadniczej w skali 1:500 oraz pomiaru uzupełniającego
4. Mapa nie może stanowić podstawy ustalenia prawnego przebiegu granic, gdyż nie budono stanu nieruchomości
5. Granice i kontury użytków wykreślone kolorem zielonym pozyskano z bazy danych ewidencyjnych prowadzonej w systemie EWID
6. Nie wykluca się istnienia w terenie brzozych nie wykazanych na niniejszej mapie elementów urządzenia posidziennego, które nie były zgłoszone do inwentaryzacji lub są w trakcie realizacji
7. Nie wykonano wywiadów w instytucjach branżowych

- - - - - zakres opracowania

Wykonali:
Geodeta uprawniony: inż. Maria Bruniecka
Nr. upr.: 20681
Mapę zaktualizowano na dzień 19.03.2018 r.
ID: 6640.314.2018