


PLAN ZAGOSPODAROWANIA TERENU NR 1
SKALA 1:500
PROJEKT SIECI WODOCIĄGOWEJ Z PRZYŁĄCZAMI

LOKALIZACJA: DZ. 45/6, 401/3 OBR. RYJEWÓ, GMINA RYJEWÓ
INWESTOR: GMINA RYJEWÓ UL LIPOWA NR 1, 82-420 RYJEWÓ

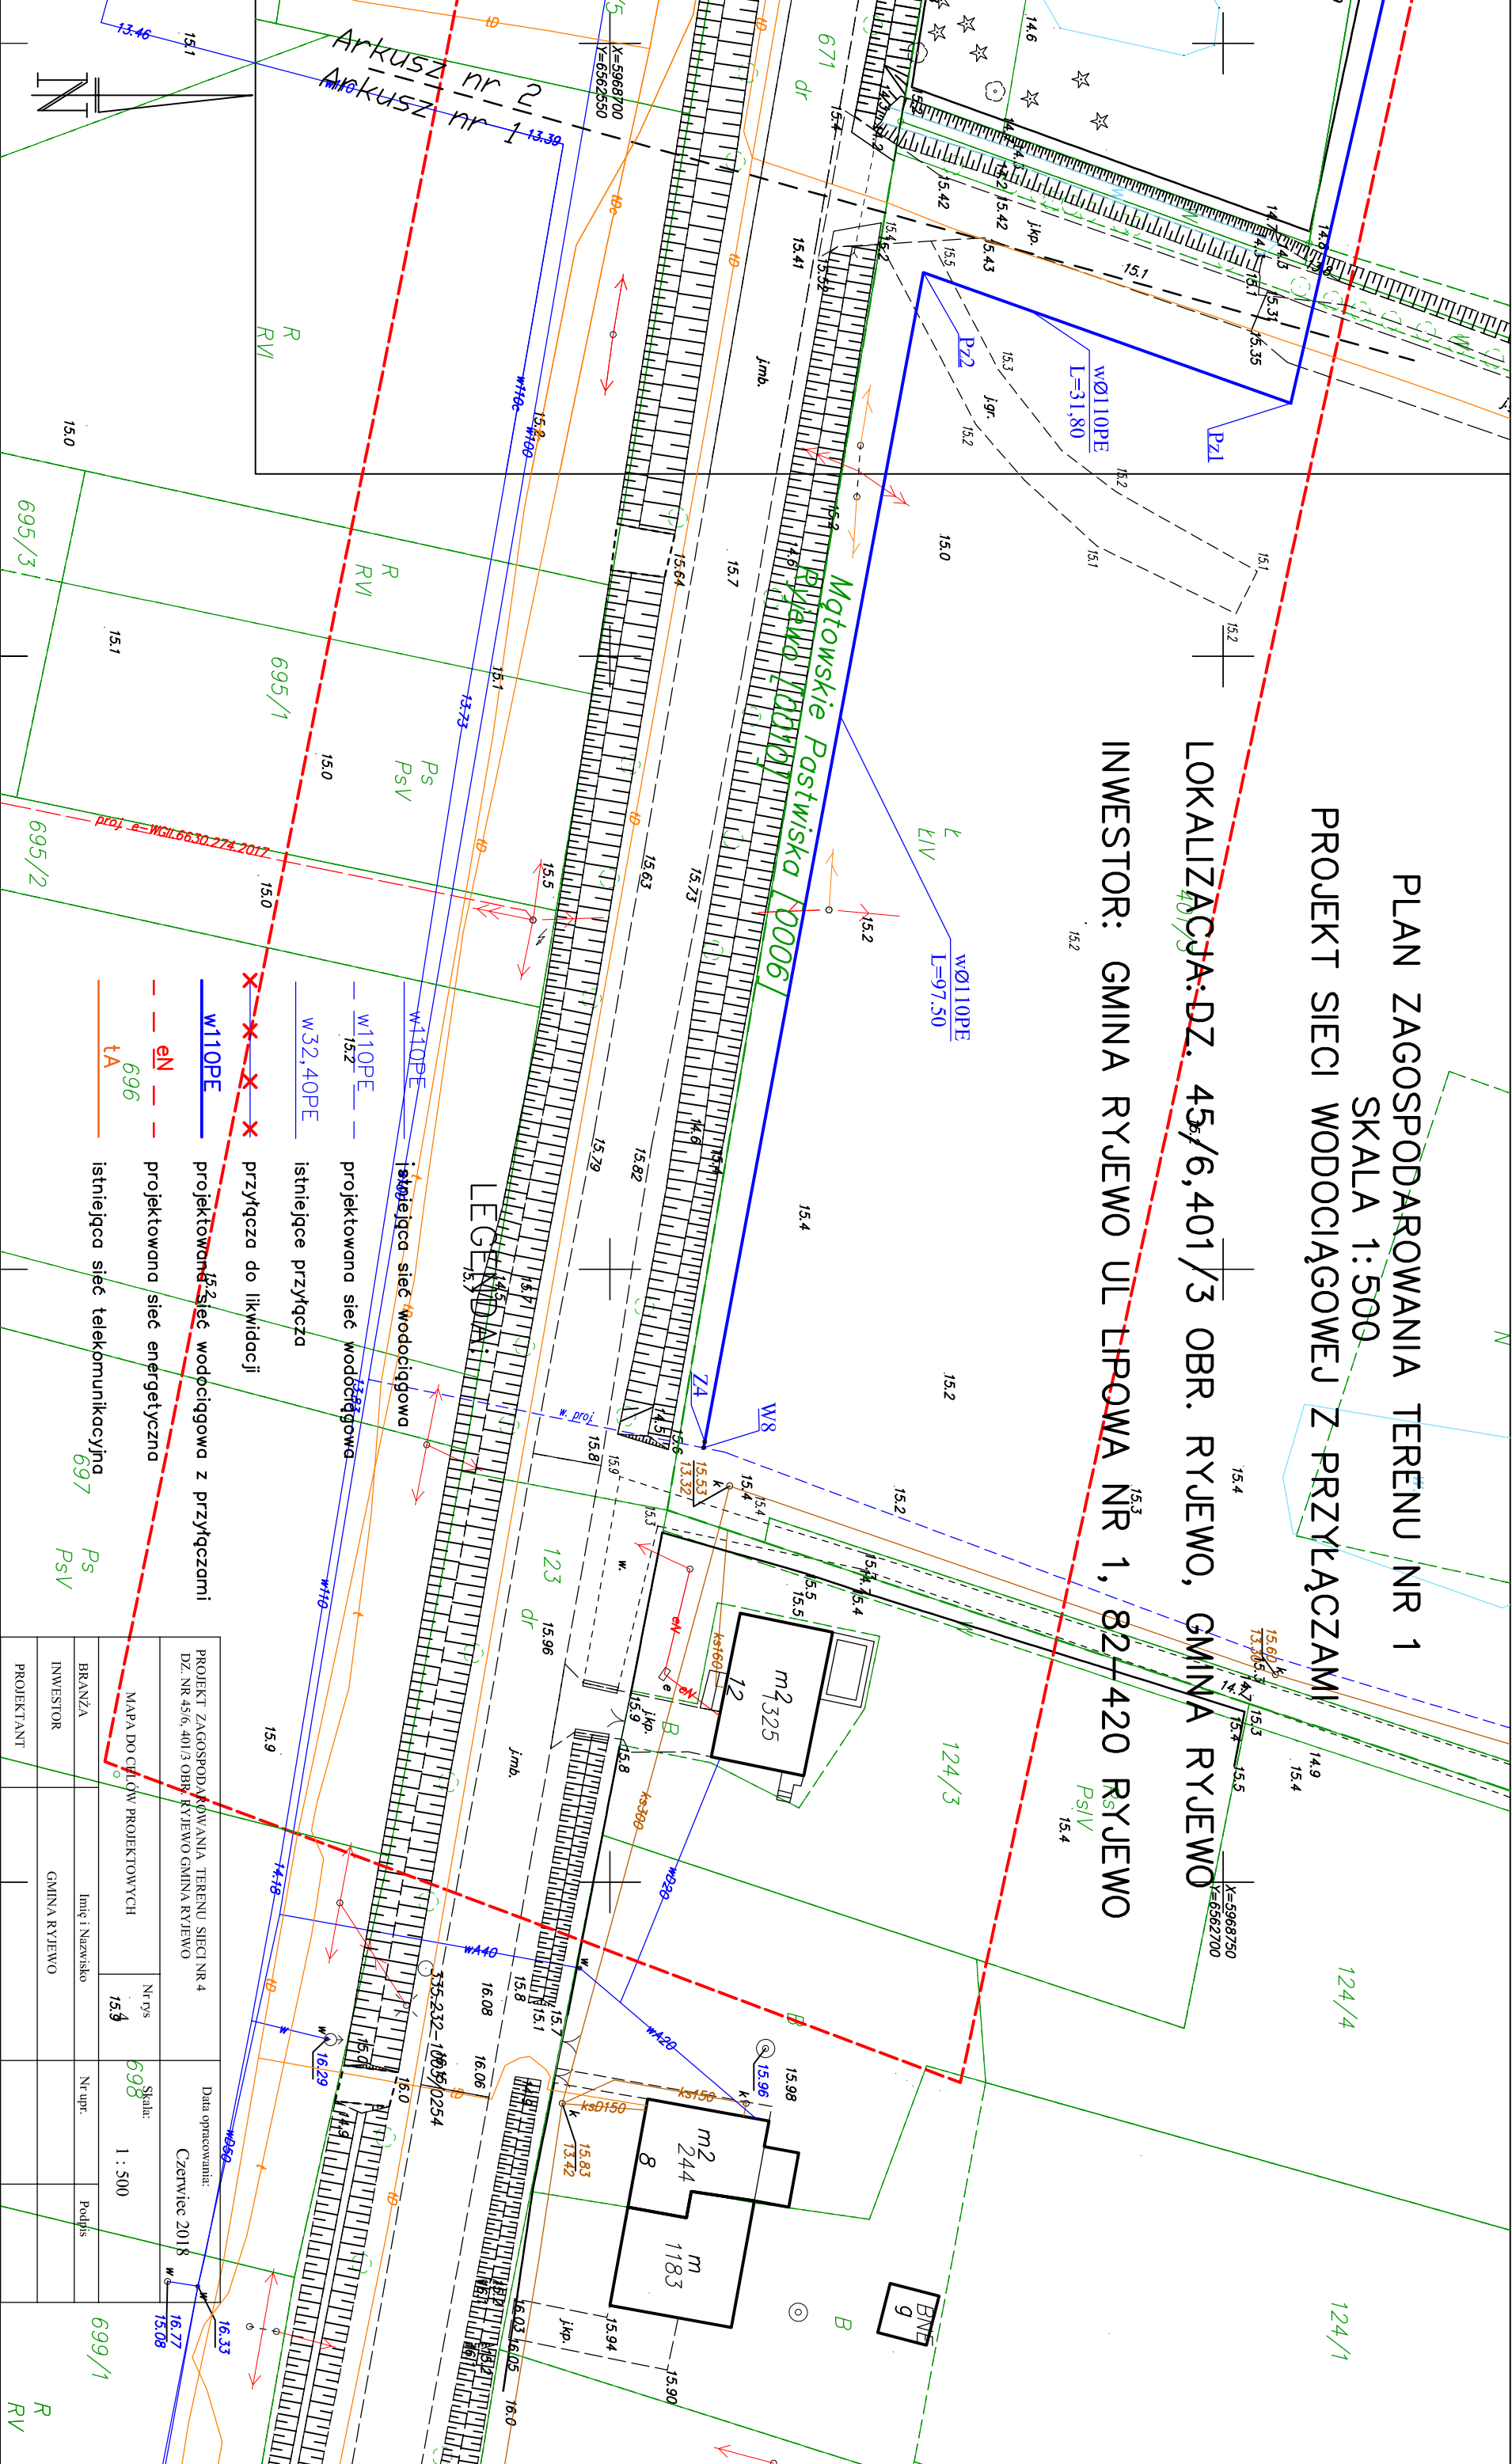

Województwo: pomorskie
 Powiat: kwidziński
 Gmina: Ryjewo [220705_21]
 Dobrei: Ryjewo [00101],
 Mgłowskie Pastwiska [00061]
 dz. nr: wg zakresu

MAPA DO CELÓW PROJEKTOWYCH SKALA 1500 Arkusz 1(4)
 sekcja mapy: 6.209.28.04.42, 6.209.28.05.13, 6.209.28.05.31,
 6.209.28.05.33, 6.209.28.10.11, 6.209.28.10.13

Wykonał:
 Geodeta uprawniony: inż. Maria Bruniecka
 Nr. upr. 20681
 Mapę zaktualizowano
 na dzień 19.03.2018 r.
 ID: 6640.314.2018

PROJEKT ZAGOSPODAROWANIA TERENU SIECI NR 4 DZ. NR 45/6, 401/3 OBR. RYJEWÓ GMINA RYJEWÓ		Data opracowania: Czerwiec 2018	
MAPA DO CELÓW PROJEKTOWYCH		Nr rys 159	Skala: 1 : 500
BRANŻA	Inż. i Nazwisko	Nr upr.	Podpis
INWESTOR	GMINA RYJEWÓ		
PROJEKTANT			

UWAGI:
 Mapa do celów projektowych nie nadaje się do projektowania
 budynków w odległości mniejszej niż 40m od granicy nieruchomości;
 zgodnie z § 795 Rozporządzenia Ministra Spraw Wewnętrznych
 i Administracji z dnia 9 listopada 2011 r. "W sprawie standardów technicznych."
UWAGI:
 Na mapie do celów projektowych nie wyróżniono gruntów obciążonych służebnościami gruntowymi
 ujemnymi w księgach wieczystych na podstawie § 805, 806 Rozporządzenia Ministra Spraw
 Wewnętrznych i Administracji z dnia 9 listopada 2011 r. "W sprawie standardów technicznych."

1. Układ osiedlenia osnowy poziomej - "Krosztadt 86"
2. Układ osiedlenia osnowy wysokościowej - "Krosztadt 86"
3. Wniosek mapy powstania poprzez wykorzystanie numerycznej mapy zasobniczej w skali 1:500 oraz pomiaru uzupełniającego
4. Mapa nie może stanowić podstawy ustalenia prawnego przebiegu granic, gdyż nie posiada stanu prawnego nieruchomości
5. Granice i kontury użytku rekreacyjno-leśnego zielonym zielonym pozyskano z bazy danych ewidencyjnych prowadzonej w systemie EWII
6. Nie wyklucza się istnienia w terenie innych nie wskazanych na niniejszej mapie elementów ustrójnie podległego,
7. Nie wykonano wywiadów w instytucjach branżowych

- LEGENDA:**
- - - - - zakres opracowania
 - - - - - przyłącza do likwidacji
 - - - - - istniejąca sieć wodociągowa
 - - - - - projektowana sieć wodociągowa
 - - - - - istniejące przyłącza
 - - - - - projektowana sieć energetyczna
 - - - - - istniejąca sieć telekomunikacyjna