


Projekt Zagospodarowania Terenu Skala 1:500
Remont węzła wodociągowego na dz. nr 118/1.

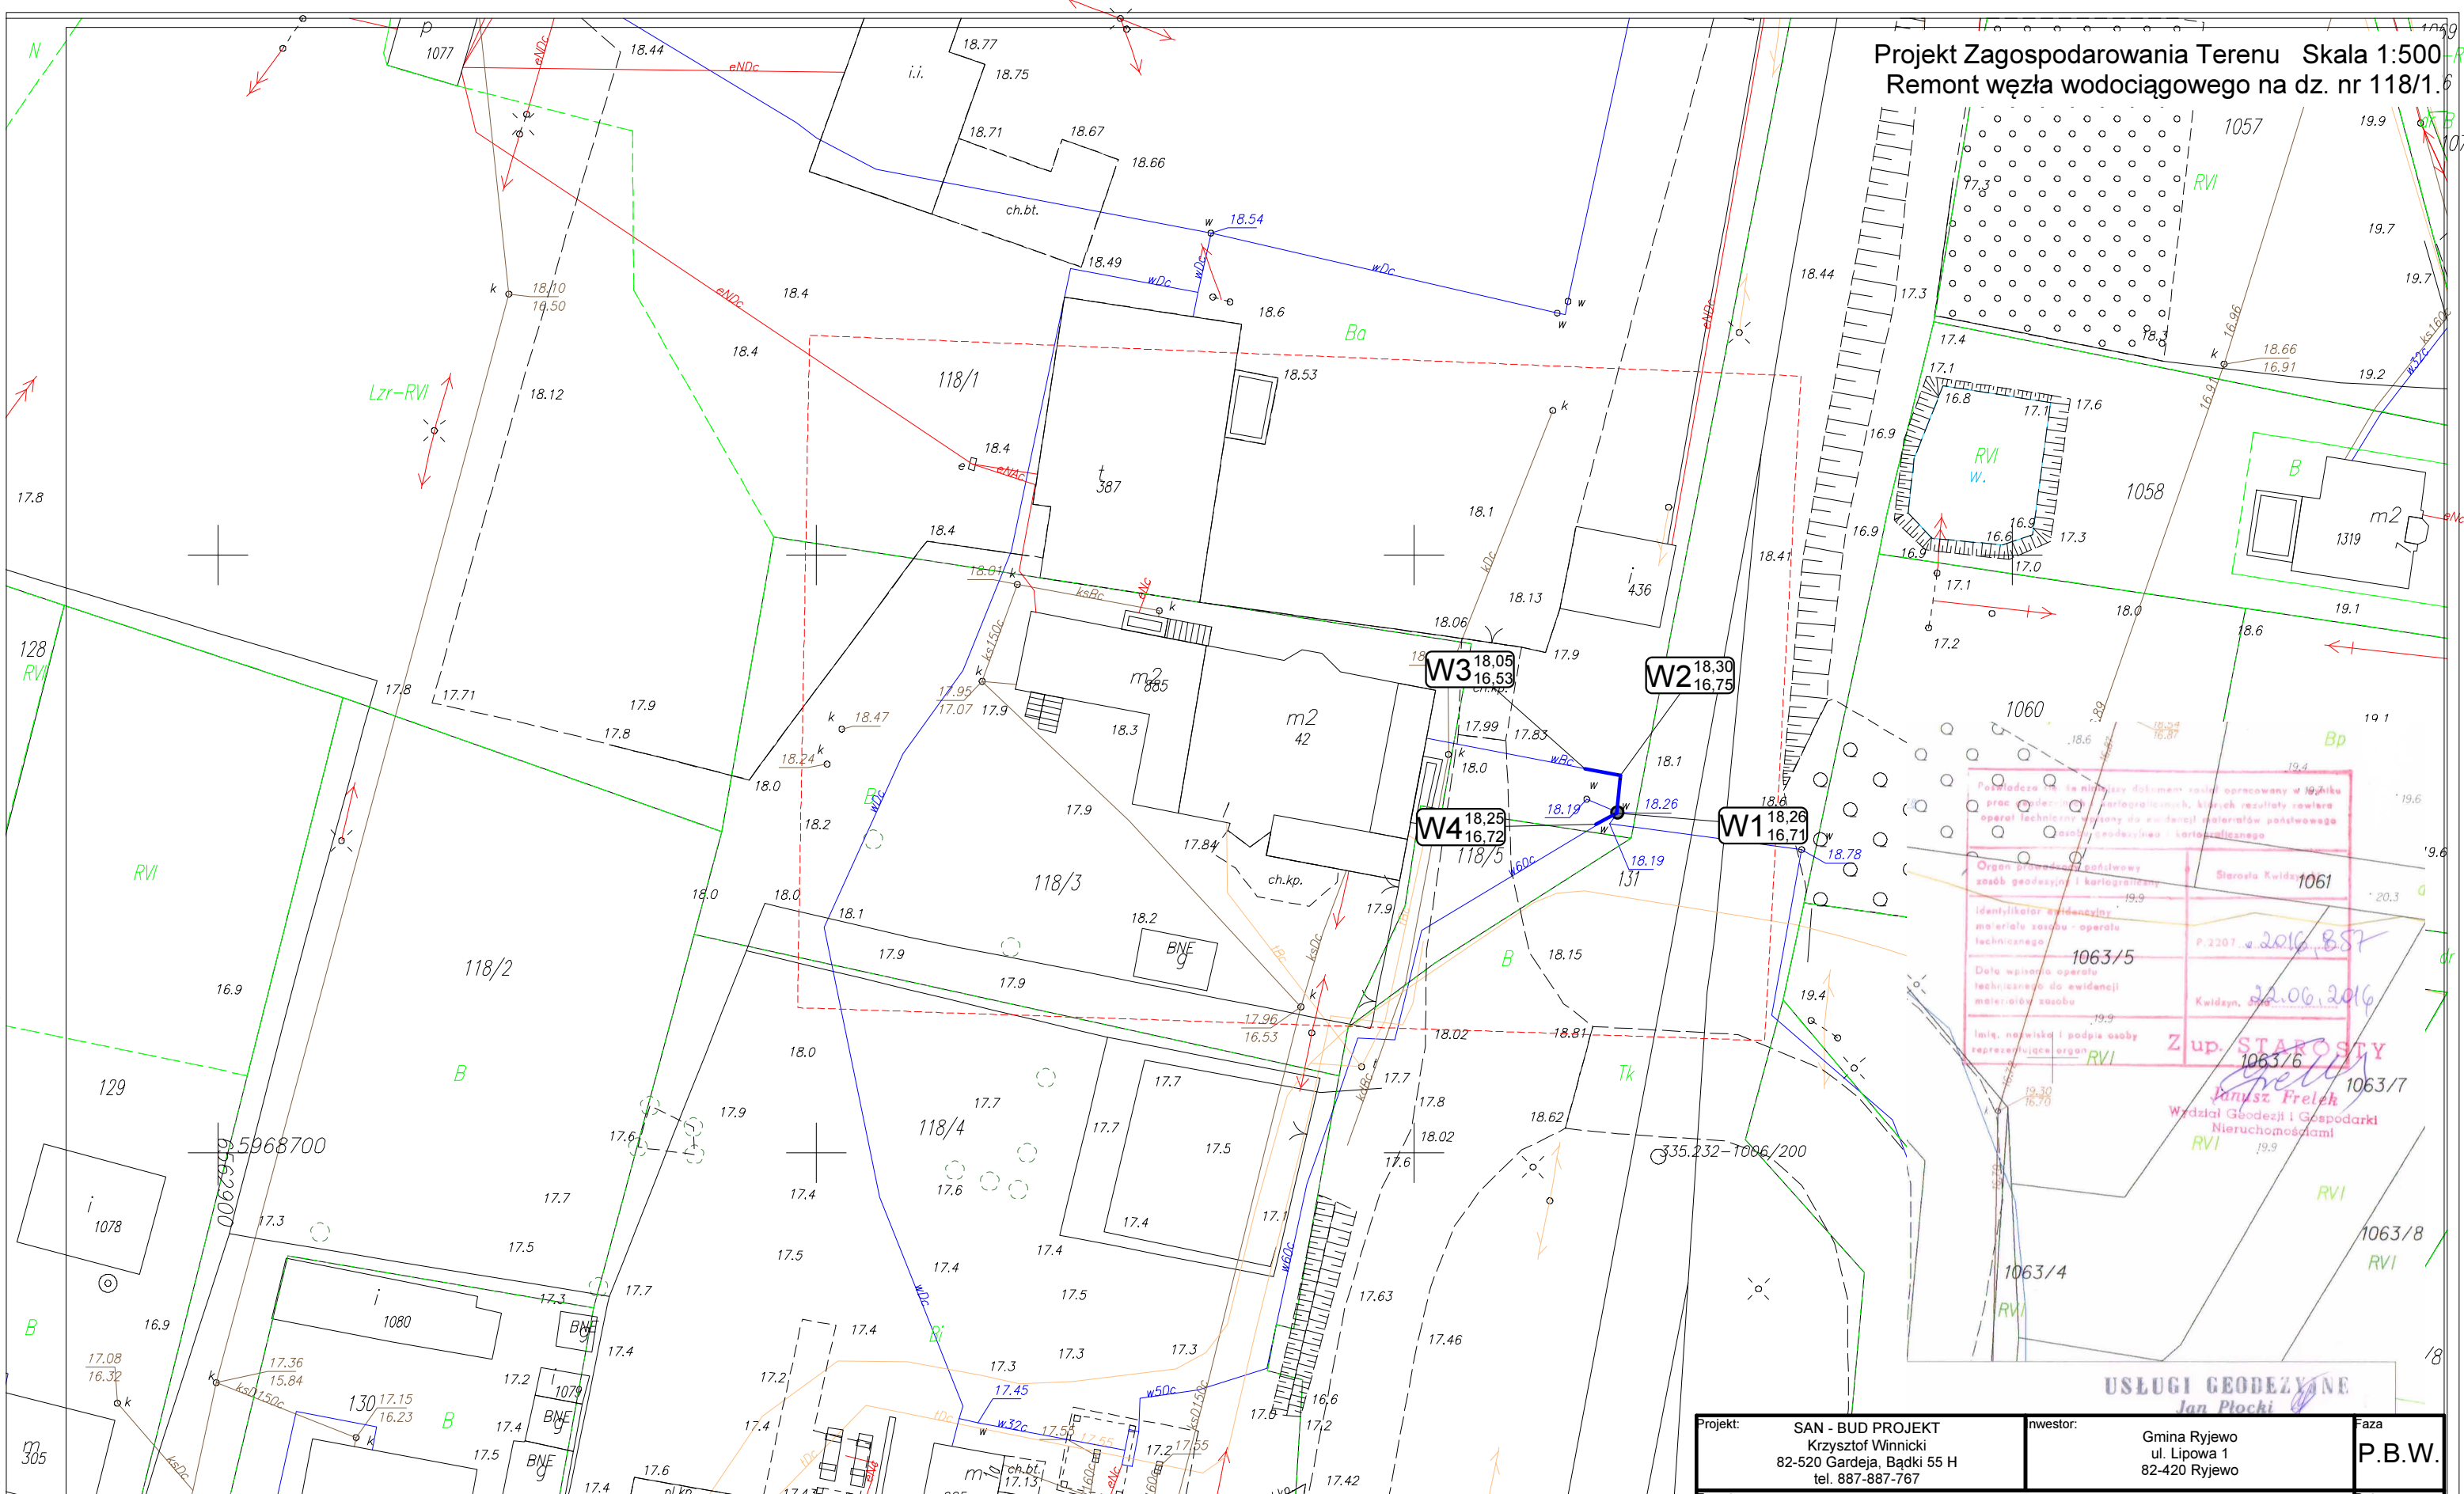

Parafowanie i techniczny dokument został opracowany w 1974 roku przez operację kartograficzną, której rezultaty zawiera aparat techniczny warty do wyczerpania materiałów państwowego aparatu geodezyjnego i kartograficznego.

Organ prowadzący państwowy zespół geodezyjny i kartograficzny: Starosta Kwidziński 1061

Identyfikator ewidencyjny: 1063/5

Data wpisania operacji technicznej do ewidencji materiałów zespołu: Kwidzyn, 22.06.2016

Imię, nazwisko i podpis osoby reprezentującej organ: **Zup. STAROSTY** Janusz Frelek 1063/6

Wydział Geodezji i Gospodarki Nieruchomościami 1063/7

USŁUGI GEODEZYJNE Jan Płocki

Projekt:	SAN - BUD PROJEKT Krzysztof Winnicki 82-520 Gardeja, Bądk 55 H tel. 887-887-767	inwestor:	Gmina Ryjewo ul. Lipowa 1 82-420 Ryjewo	Faza:	P.B.W.	
Temat:	Remont węzła wodociągowego na dz. nr 118/1 obręb Ryjewo 82-420 Ryjewo, ul. Tartaczna, Gmina Ryjewo.				Data oprac.	07-2016r.
Tytuł rys.	Projekt Zagospodarowania Terenu - Sieć wodociągowa				Skala:	1:500
Projektował:	mgr inż. Ireneusz Klak	POM/0223/PWOS/10			Nr rys.	1-1
Kreślił:	Krzysztof Winnicki				Nr strony	
Opracował:	Krzysztof Winnicki					

Województwo: pomorskie
Powiat: kwidziński
Gmina: Ryjewo
Obręb: Ryjewo
dz. nr: 118/1, 118/3
ulica: Tartaczna

MAPA DO CELÓW PROJEKTOWYCH SKALA 1:500

1. Układ odniesienia osnowy poziomej - "2000"
2. Układ odniesienia osnowy wysokościowej - "Kronsztadt 86"
3. Niniejsza mapa powstała poprzez wektoryzację rastra mapy zasadniczej w skali 1:500 oraz pomiaru uzupełniającego
4. Mapa nie może stanowić podstawy ustalenia prawnego przebiegu granic, gdy nie badano stanu prawnego nieruchomości
5. Granice i kontury użytków wykreślone kolorem zielonym pozyskano z bazy danych ewidencyjnych prowadzonej w systemie EWID
6. Nie wyklucza się istnienia w terenie innych nie wykazanych na niniejszej mapie elementów uzbrojenia podziemnego, które nie były zgłoszone do inwentaryzacji lub są w trakcie realizacji
7. Nie wykonano wywiadów w instytucjach branżowych
8. Mapa w zakresie opracowania aktualna nadzień 22.06.2016r

----- zakres opracowania

Wykonano dnia 22.06.2016r
Geodeta uprawniony: mgr inż. Jan Płocki
Nr. upr: 12716
ID: 6640.803.2016

Pipefile Inspector V4.6. Projekt: 'PZT-TARTAK.NTS', ark.roboczy: 'Arkusz roboczy 1', skala: 1 : 500, strona: 1:1 (1)