
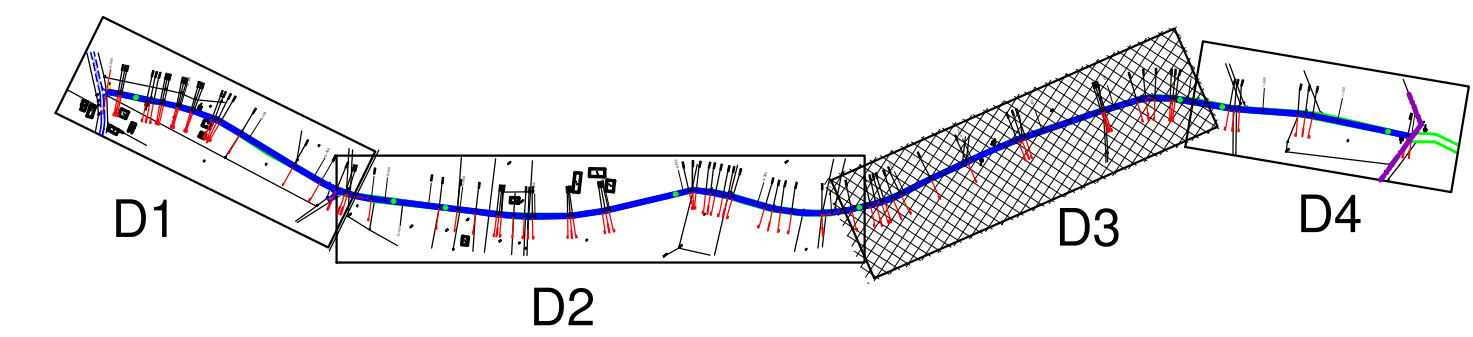


PROJEKT ZAGOSPODAROWANIA TERENU
 Przebudowy drogi gminnej Trzciano-Laskowice
 w zakresie wzmocnienia podbudowy tłuczniowej i nowej nawierzchni asfaltowej
 działki: 138 /gmina Ryjewo/
 Inwestor: Gmina Ryjewo 82-420 Ryjewo, ul.Lipowa 1
 skala 1:500

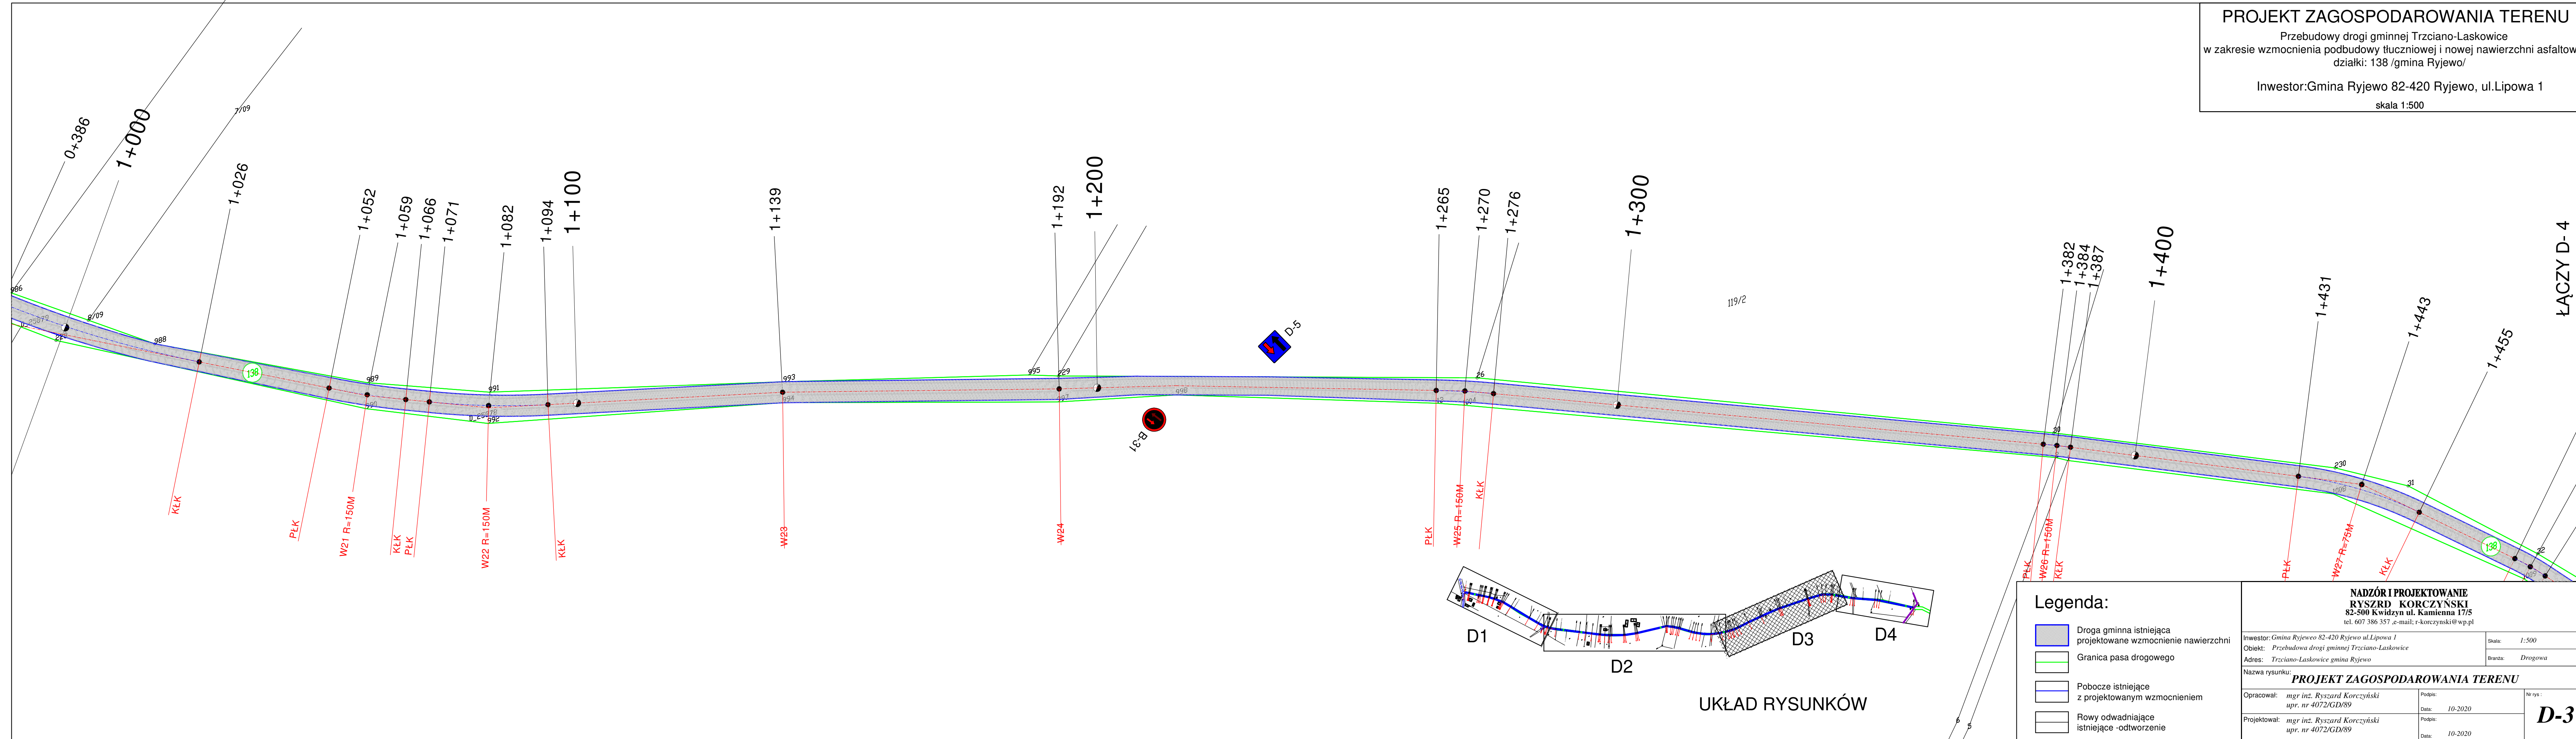

Legenda:

	Droga gminna istniejąca
	projektowane wzmocnienie nawierzchni
	Granica pasa drogowego
	Pobocze istniejące
	z projektowanym wzmocnieniem
	Rowy odwadniające
	istniejące -odtworzenie

NADZÓR I PROJEKTOWANIE RYSZARD KORCZYŃSKI 82-500 Kwidzyn ul. Kamienna 17/5 tel. 607 386 357, e-mail: r.korczyński@wp.pl	
Investor: Gmina Ryjewo 82-420 Ryjewo ul.Lipowa 1	Skala: 1:500
Objekt: Przebudowa drogi gminnej Trzciano-Laskowice	Branża: Drogowa
Adres: Trzciano-Laskowice gmina Ryjewo	
Nazwa rysunku: PROJEKT ZAGOSPODAROWANIA TERENU	
Opracował: mgr inż. Ryszard Korczyński upr. nr 4072/GD/89	Podpis: _____ Data: 10-2020
Projektował: mgr inż. Ryszard Korczyński upr. nr 4072/GD/89	Podpis: _____ Data: 10-2020
D-3	

ŁĄCZY D-4