
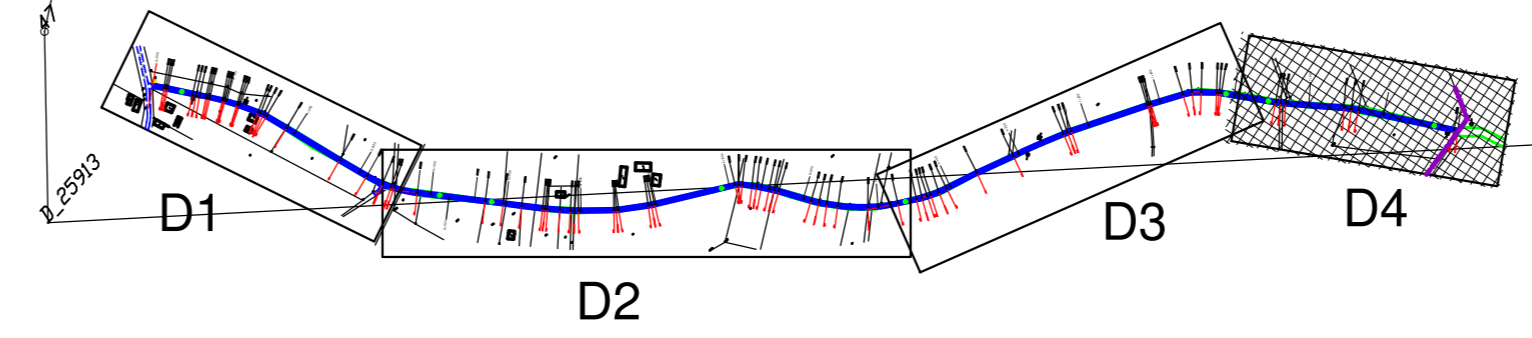


PROJEKT ZAGOSPODAROWANIA TERENU
 Przebudowy drogi gminnej Trzciano - Laskowice wzmocnienia
 podbudowy tłuczniowej i nowej nawierzchni asfaltowej
 działki: 138 /gmina Ryjewo/
 Inwestor: Gmina Ryjewo 82-420 Ryjewo, ul. Lipowa 1
 skala 1:500

GRANICA GMINY
GMINA RYJEWO **GMINA PRABUTY**

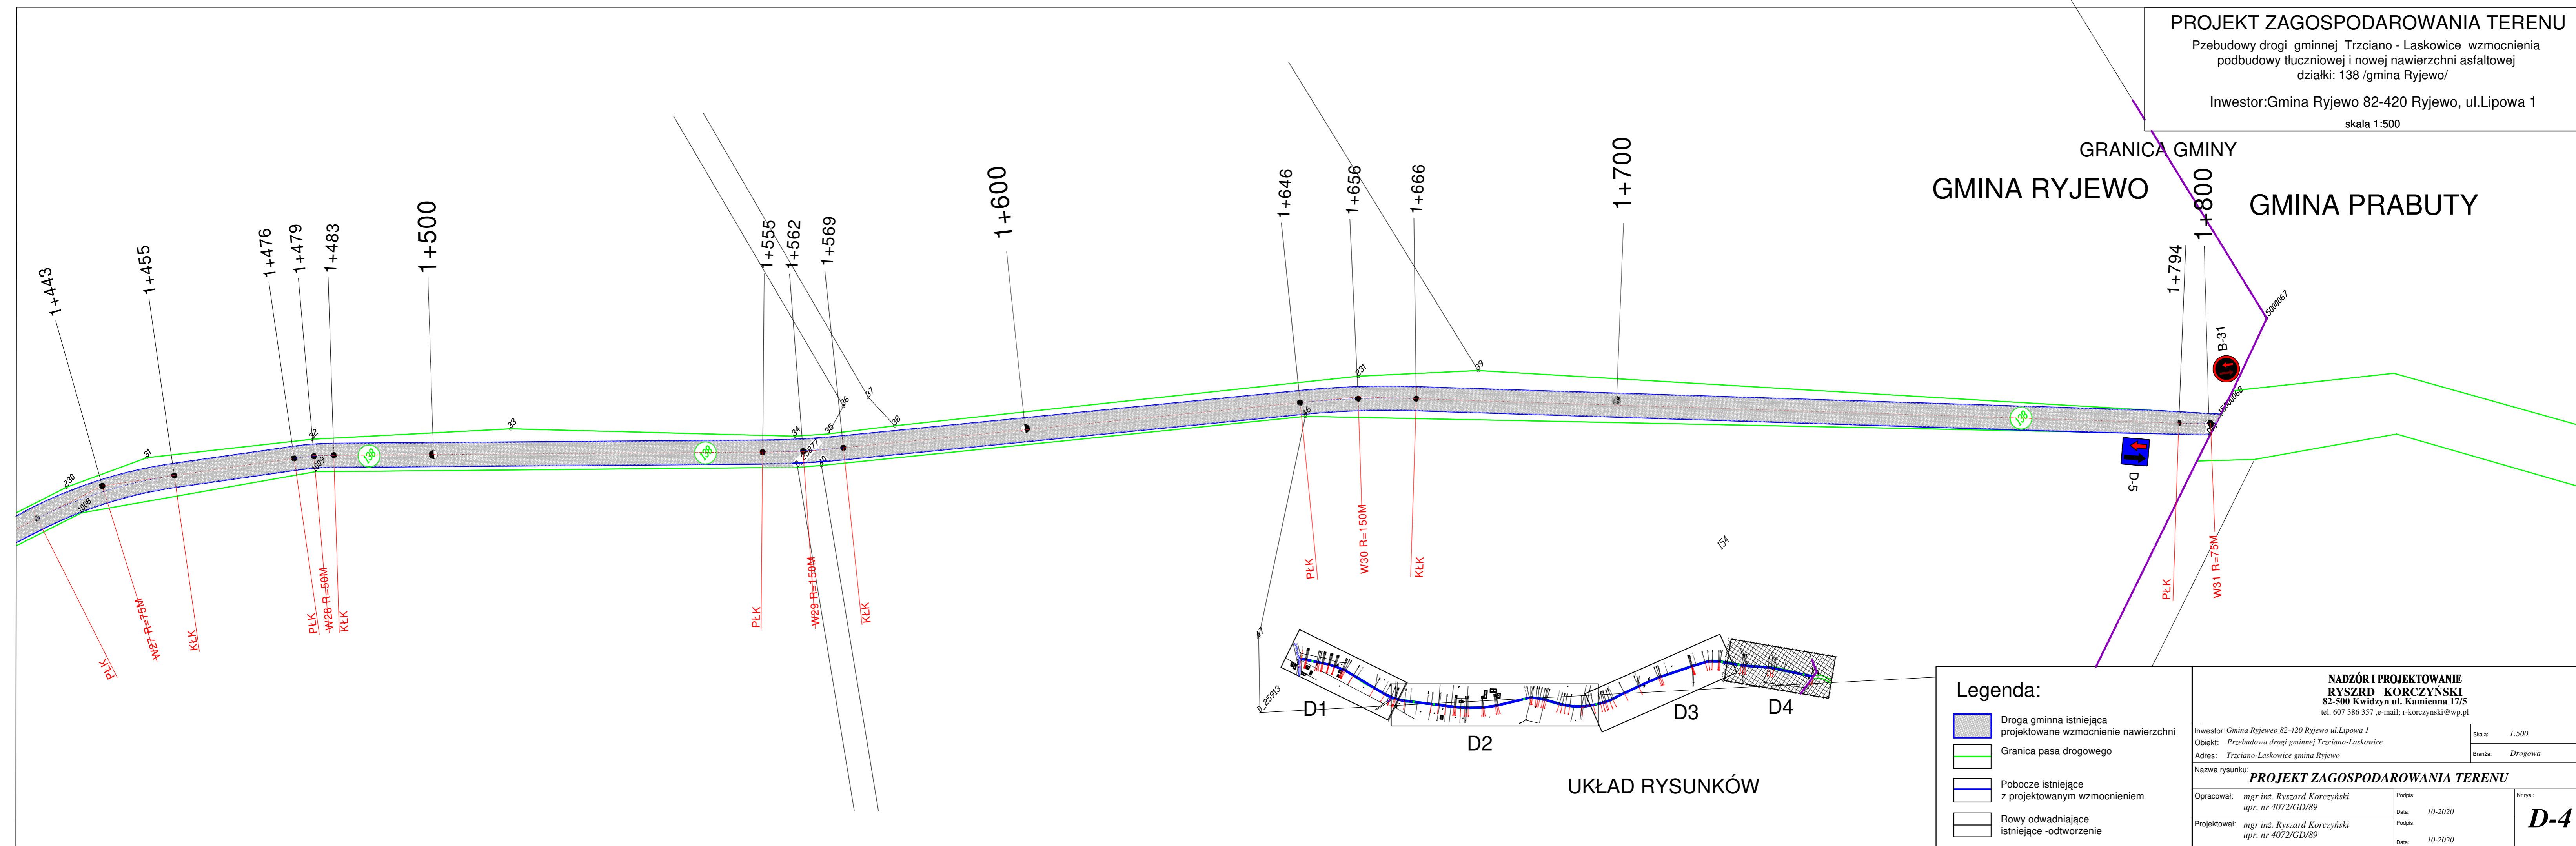

Legenda:

	Droga gminna istniejąca
	projektowane wzmocnienie nawierzchni
	Granica pasa drogowego
	Pobocze istniejące
	z projektowanym wzmocnieniem
	Rowy odwadniające
	istniejące -odtworzenie

NADZÓR I PROJEKTOWANIE RYSZARD KORCZYŃSKI 82-500 Kwidzyn ul. Kamienna 17/5 tel. 607 386 357 ,e-mail: r-korczyński@wp.pl		
Inwestor: Gmina Ryjewo 82-420 Ryjewo ul. Lipowa 1	Skala: 1:500	Nr rys: D-4
Obiekt: Przebudowa drogi gminnej Trzciano-Laskowice	Branża: Drogowa	
Adres: Trzciano-Laskowice gmina Ryjewo		
Nazwa rysunku: PROJEKT ZAGOSPODAROWANIA TERENU		
Opracował: mgr inż. Ryszard Korczyński upr. nr 4072/GD/89	Podpis: _____ Data: 10-2020	
Projektował: mgr inż. Ryszard Korczyński upr. nr 4072/GD/89	Podpis: _____ Data: 10-2020	