
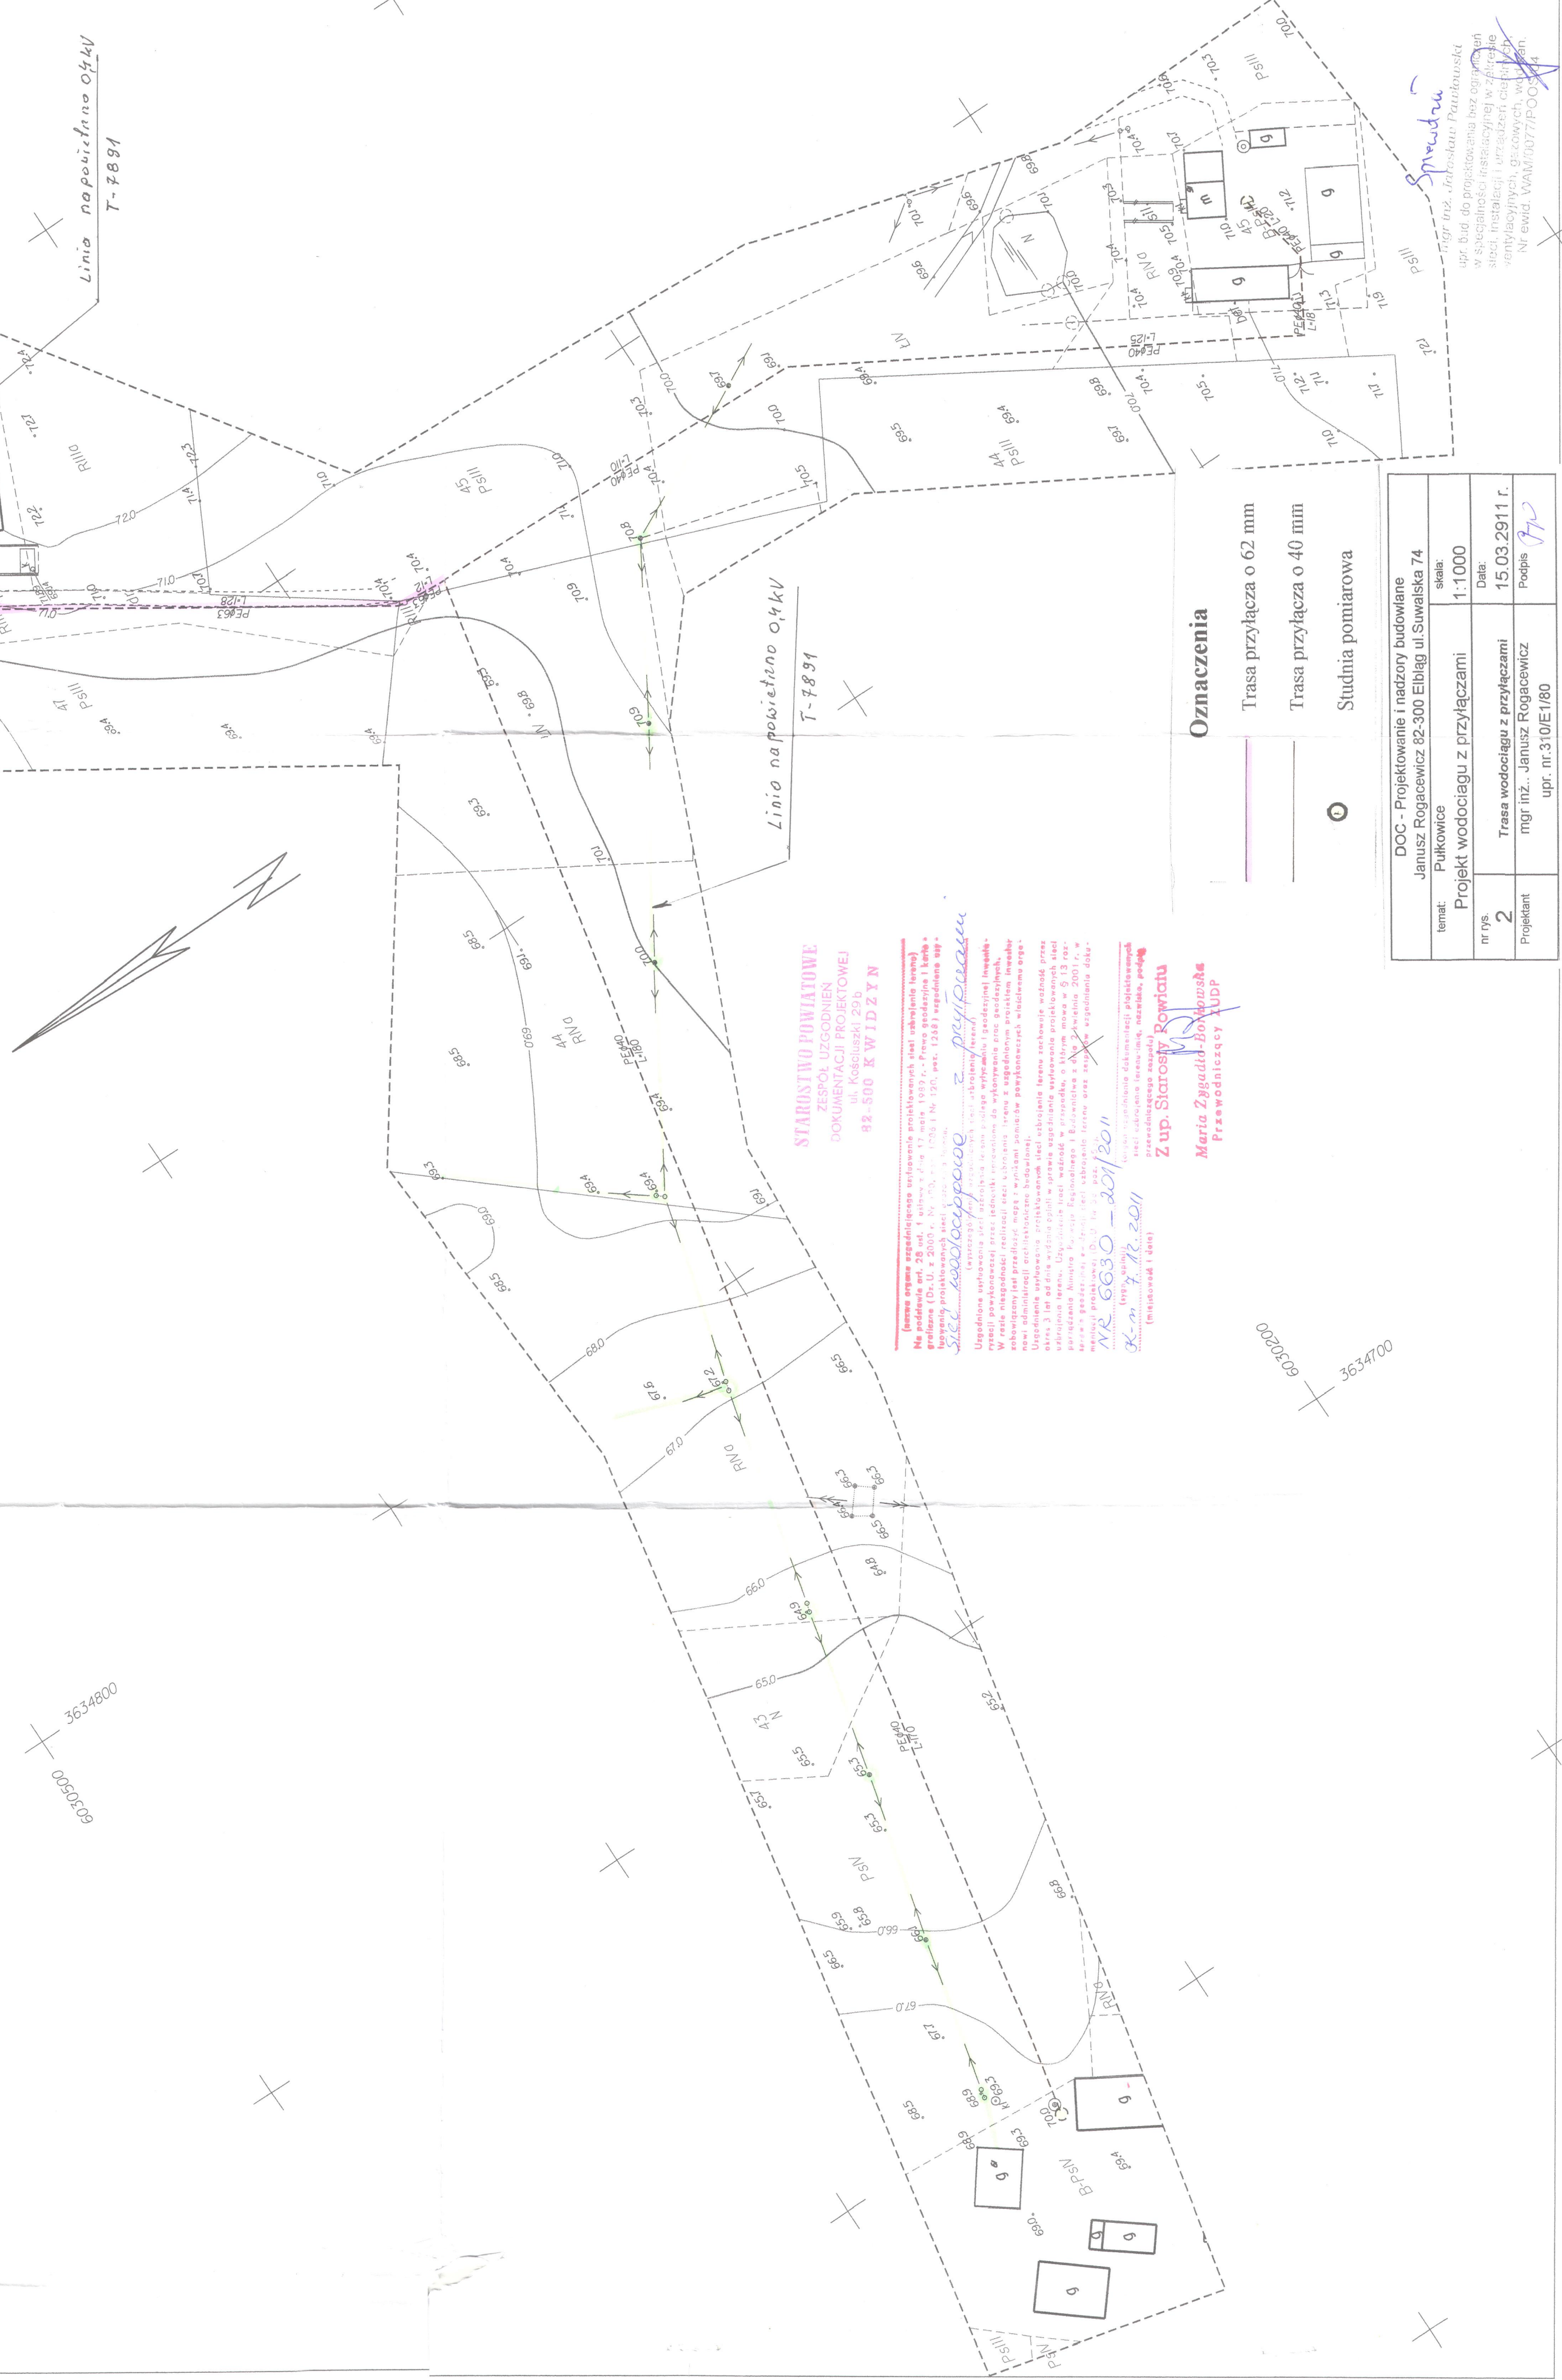


MAPA SYTUACYJNO-WYSOKIŚCIOWA Z UZBROJENIEM TERENU Arkusz 5
do celów projektowych Skala 1:1000 bez prawnego ustalenia granic

Woj.: pomorskie
Powiat: kwidziński
Gmina: Ryjewo
Obręb: Pulkowice, Straszewo
Obiekt: Watkowice

1. Osnowa: państwowa - 45°, planowa - Krasocin 60.
2. Mapa sytuacyjna na czynie 05.05.2011 r.
3. Zakres opracowania: -
4. Nie wykazuje się istnienia w terenie innych nie wyznaczonych na niniejszej mapie urządzeń podziemnych, które nie były zgłoszone do Inwentaryzacji lub o których brak jest informacji w Instrukcjach branżowych.
5. Nie przedstawiono w niniejszej mapie urządzeń podziemnych, których nie było w chwili wykonania niniejszej mapy.
6. PODZIAK w kwadransie i wykonanie aktualizacji.
Granice szkieletu ewidencyjnych wsielono na podstawie danych urzędowych, ustalonych przez PUKOZ w. Wskazywane przez mapę ewidencyjną (miejscowości: Krasocin 60).

Kierownik: Jerzy Kurek
KombiNet Wielki
82-316 Milejewo
Inż. Jerzy Kurek
nr uprawnień: 1503-91/2011
nr uprawnień: 1503-91/2011
KSI/rob.: 1/2011

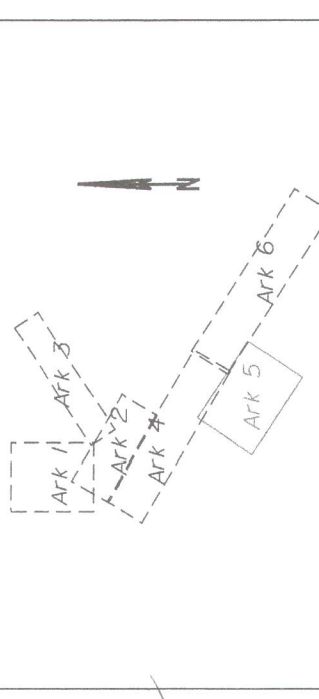

STAROSTWO POWIATOWE
ZESPÓŁ UZGODNIEN
DOKUMENTACJI PROJEKTOWEJ
ul. Kościuski 20b
82-500 KWIDZYN

(niezgodnie z art. 28 ust. 1 ustawy z dnia 17 maja 1989 r. - Prawo geodezyjne i kartograficzne (Dz.U. z 2005 r. Nr 170, poz. 1798 i Nr 126, poz. 1248) w związku z art. 172 § 1 pkt 1 ustawy z dnia 14 czerwca 1965 r. - Kodeks postępowania administracyjnego)

Uzgodnienie uchwalone przez Zarząd Powiatu w dniu 17.05.2011 r. w sprawie: **projektu przyłączenia** sieci wodociągowej do istniejącej sieci wodociągowej w miejscowości Watkowice, gmina Ryjewo, powiat kwidziński, woj. pomorskie.

Wzrost niezgodności realizacji sieci wodociągowej, trasy z uzgodnionym projektem instalacji szkieletowej przyłączeniowej, w tym: projekt przyłączenia sieci wodociągowej do istniejącej sieci wodociągowej w miejscowości Watkowice, gmina Ryjewo, powiat kwidziński, woj. pomorskie.

Uzasadnienie: Projekt przyłączenia sieci wodociągowej do istniejącej sieci wodociągowej w miejscowości Watkowice, gmina Ryjewo, powiat kwidziński, woj. pomorskie, jest zgodny z przepisami prawa, w szczególności z art. 172 § 1 pkt 1 ustawy z dnia 14 czerwca 1965 r. - Kodeks postępowania administracyjnego.

Projekt przyłączenia sieci wodociągowej do istniejącej sieci wodociągowej w miejscowości Watkowice, gmina Ryjewo, powiat kwidziński, woj. pomorskie, jest zgodny z przepisami prawa, w szczególności z art. 172 § 1 pkt 1 ustawy z dnia 14 czerwca 1965 r. - Kodeks postępowania administracyjnego.

NR 6630 - 2011/2011
K-27.11.2011
(miejscowość i data)

Z up. Starosty Powiatu
Maria Zagajda-Bojowska
Przewodnicząca ZUDP

- Oznaczenia**
- Trasa przyłącza o 62 mm
 - Trasa przyłącza o 40 mm
 - Studnia pomiarowa

DOC - Projektowanie i nadzory budowlane Janusz Rogaciewicz 82-300 Ebląg ul. Suwalska 74	
temat:	Pulkowice
skala:	1:1000
nr rys.	2
Projektant	Trasa wodociągu z przyłączami mgr inż. Janusz Rogaciewicz upr. nr: 310/E/180
Data:	15.03.2011 r.
Podpis:	<i>JR</i>

mgr inż. Janusz Rogaciewicz
upr. nr: 310/E/180
w szczególności w zakresie
projektowania i nadzoru budowlanego
w zakresie instalacji i urządzeń ciepłowniczych,
wentylacyjnych, gazowych, wodociągowych.
Nr ewid. WAM/0077/PO/S/14