

MAPA SITUACYJNO-WYSOKOSCOWA Z UZBROJENIEM TERENU
do celów projektowych Skala 1:5000 bez prawego ustalenia granic

Arkusz 4


Układ arkuszy mapy

Woj.: pomorskie
Powiat: kwidziński
Gmina: Ryjewo
Obiekt: Pulkowice, Straszewo
Obiekt: Warkowice

Układ arkuszy mapy

Woj.: pomorskie
Powiat: kwidziński
Gmina: Ryjewo
Obiekt: Pulkowice, Straszewo
Obiekt: Warkowice

Układ arkuszy mapy

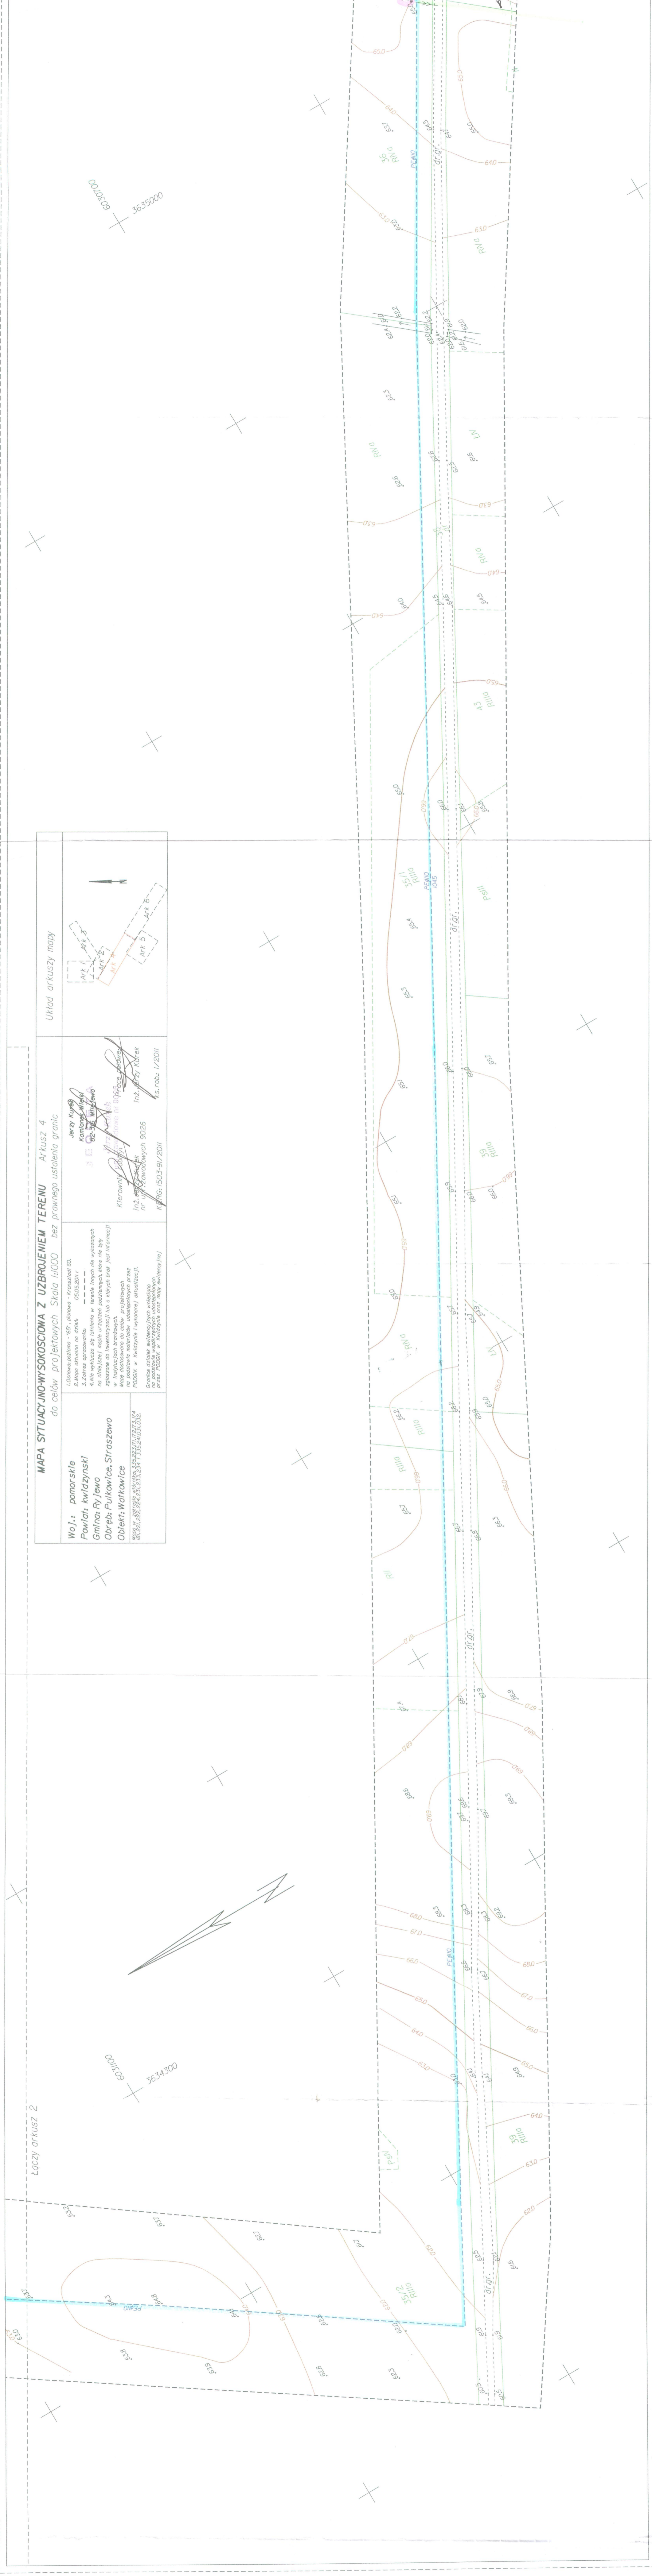


MAPA SITUACYJNO-WYSOKOSCOWA Z UZBROJENIEM TERENU - Arkusz 6
do celów projektowych Skala 1:5000 bez prawego ustalenia granic

Woj.: pomorskie
Powiat: kwidziński
Gmina: Ryjewo
Obiekt: Pulkowice, Straszewo
Obiekt: Warkowice

Układ arkuszy mapy

Woj.: pomorskie
Powiat: kwidziński
Gmina: Ryjewo
Obiekt: Pulkowice, Straszewo
Obiekt: Warkowice

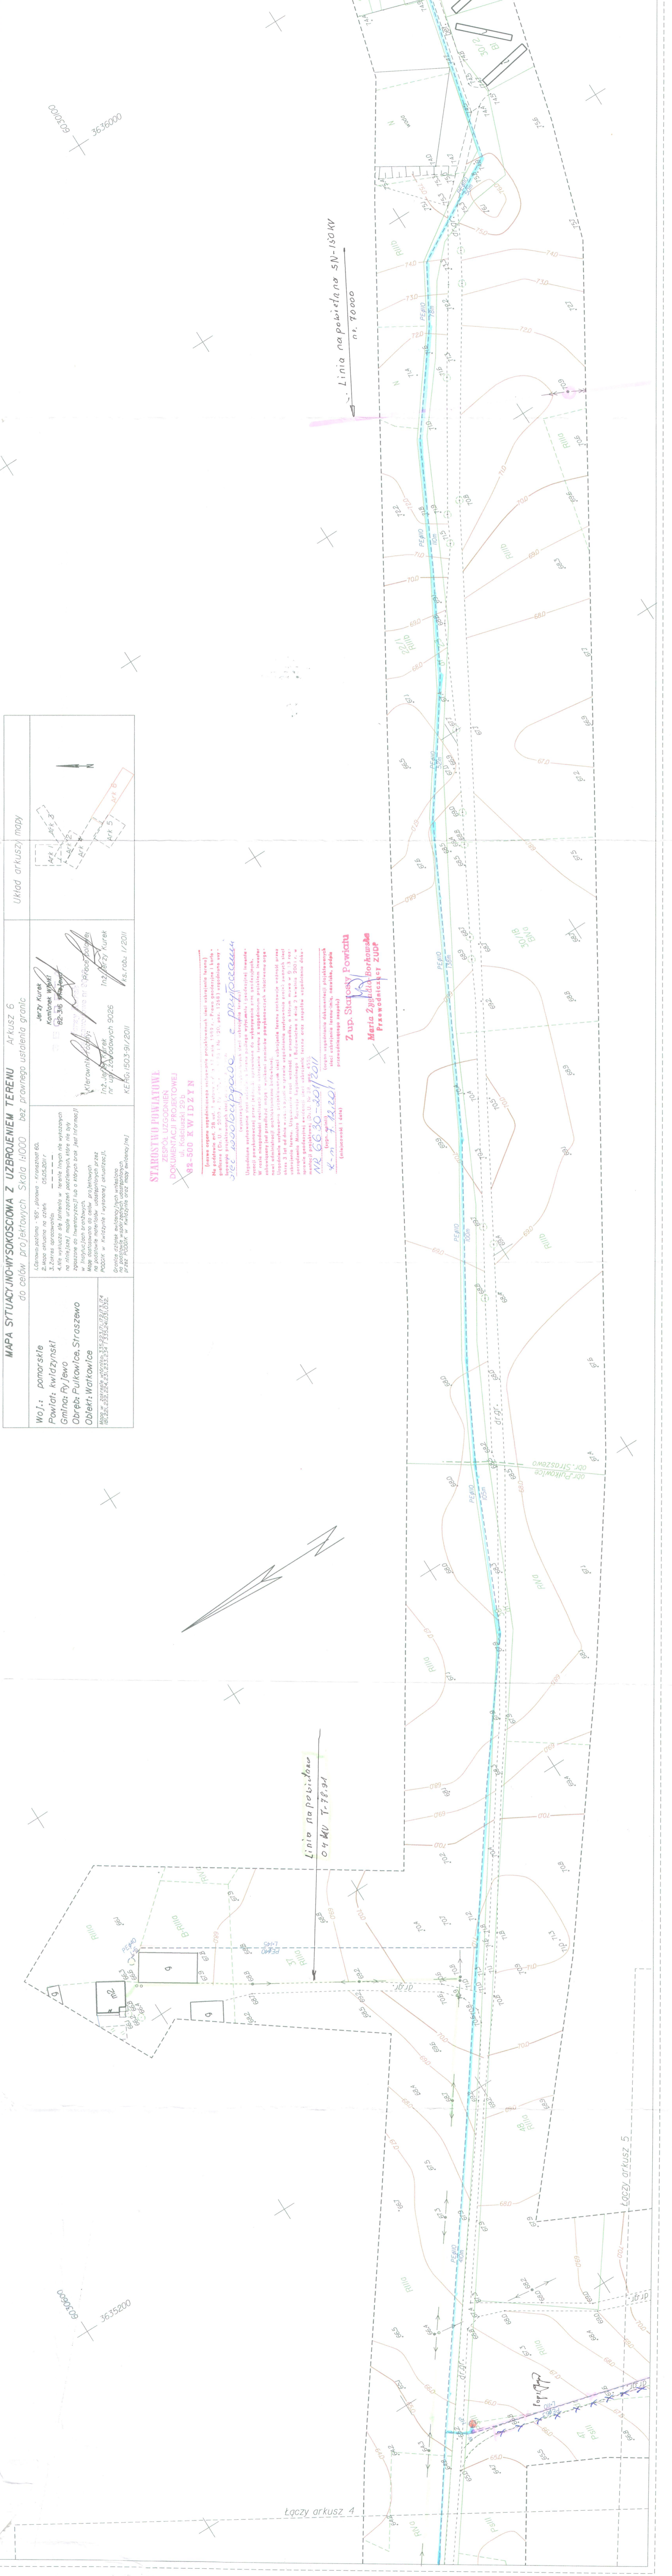

STAROSTWO POWIATOWE
ZESPÓŁ URZĘDOWY
KOMUNIKACJI PROJEKTOWEJ
NR 500 K WIDZYN

Starosta Powiatu Kwidzińskiego
M. J. K. K.

Starosta Powiatu Kwidzińskiego
M. J. K. K.

Starosta Powiatu Kwidzińskiego
M. J. K. K.

Linia na poboczu
04 KM T-18,94

Linia na poboczu SN-150KM
ni. 70000

Łączy arkusz 5

Łączy arkusz 4