

Mapa do celów projektowych nie nadaje się do projektowania budynków w odległości mniejszej niż 4m od granicy nieruchomości, zgodnie z § 795 Rozporządzenia Ministra Spraw Wewnętrznych i Administracji z dnia 9 listopada 2011 r. "W sprawie standardów technicznych."

JWAGA:

Na mapie do celów projektowych nie wyróżniono gruntów obciążonych służebnościami gruntowymi, zwanymi w księgach wieczystych na podstawie § 805, 806 Rozporządzenia Ministra Spraw Wewnętrznych i Administracji z dnia 9 listopada 2011 r. "W sprawie standardów technicznych."

Województwo: pomorskie
Powiat: kwidziński
Gmina: Ryjewo
Dobrze: Mątowskie Pastwiska
dz. nr: 397

MAPA DO CELÓW PROJEKTOWYCH SKALA 1:500

1. Układ odniesienia osnowy poziomej - "2000"
2. Układ odniesienia osnowy wysokościowej - "Kronsztadt 60"
3. Niniejsza mapa powstała poprzez wektoryzację rastra mapy zasadniczej w skali 1:500 oraz pomiaru uzupełniającego
4. Mapa nie może stanowić podstawy ustalenia prawnego przebiegu granic, gdyż nie badano stanu prawnego nieruchomości
5. Granice i kontury użytków wydzielonych kolorami zielonym uzyskano z bazy danych ewidencyjnych prowadzonej w systemie EWID
6. Nie wyklucza się istnienia w terenie innych nie wykazanych na niniejszej mapie elementów uzbrojenia podziemnego, które nie były zgłoszone do inwentaryzacji lub są w trakcie realizacji
7. Nie wykonano wywiadów w instytucjach brzoźnych
8. Mapa w zakresie opracowania aktualna na dzień 09.09.2015

Wykonat dnia 09.09.2015
Geodeta uprawniony: Wiesław Paprocki
Nr. upr: 9051

ID: 6640.1206.2015

Podkreślenie się, że niniejszy dokument został opracowany w wyniku prac geodezyjnych i kartograficznych, których rezultaty zawiera opartej technologii mapy do ewidencji nieruchomości państwowego rejestru gminnego i kartograficznego


Organ prowadzący geodezyjne prace planimetryczne i kartograficzne: Starosta Kwidziński

Identyfikacja: 2015.1269

Data: 9.09.2015

Imię, nazwisko i podpis osoby reprezentującej organ: Z. up. STAROSTY

Janusz Pielek
Wydział Geodezji i Gospodarki Nieruchomościami

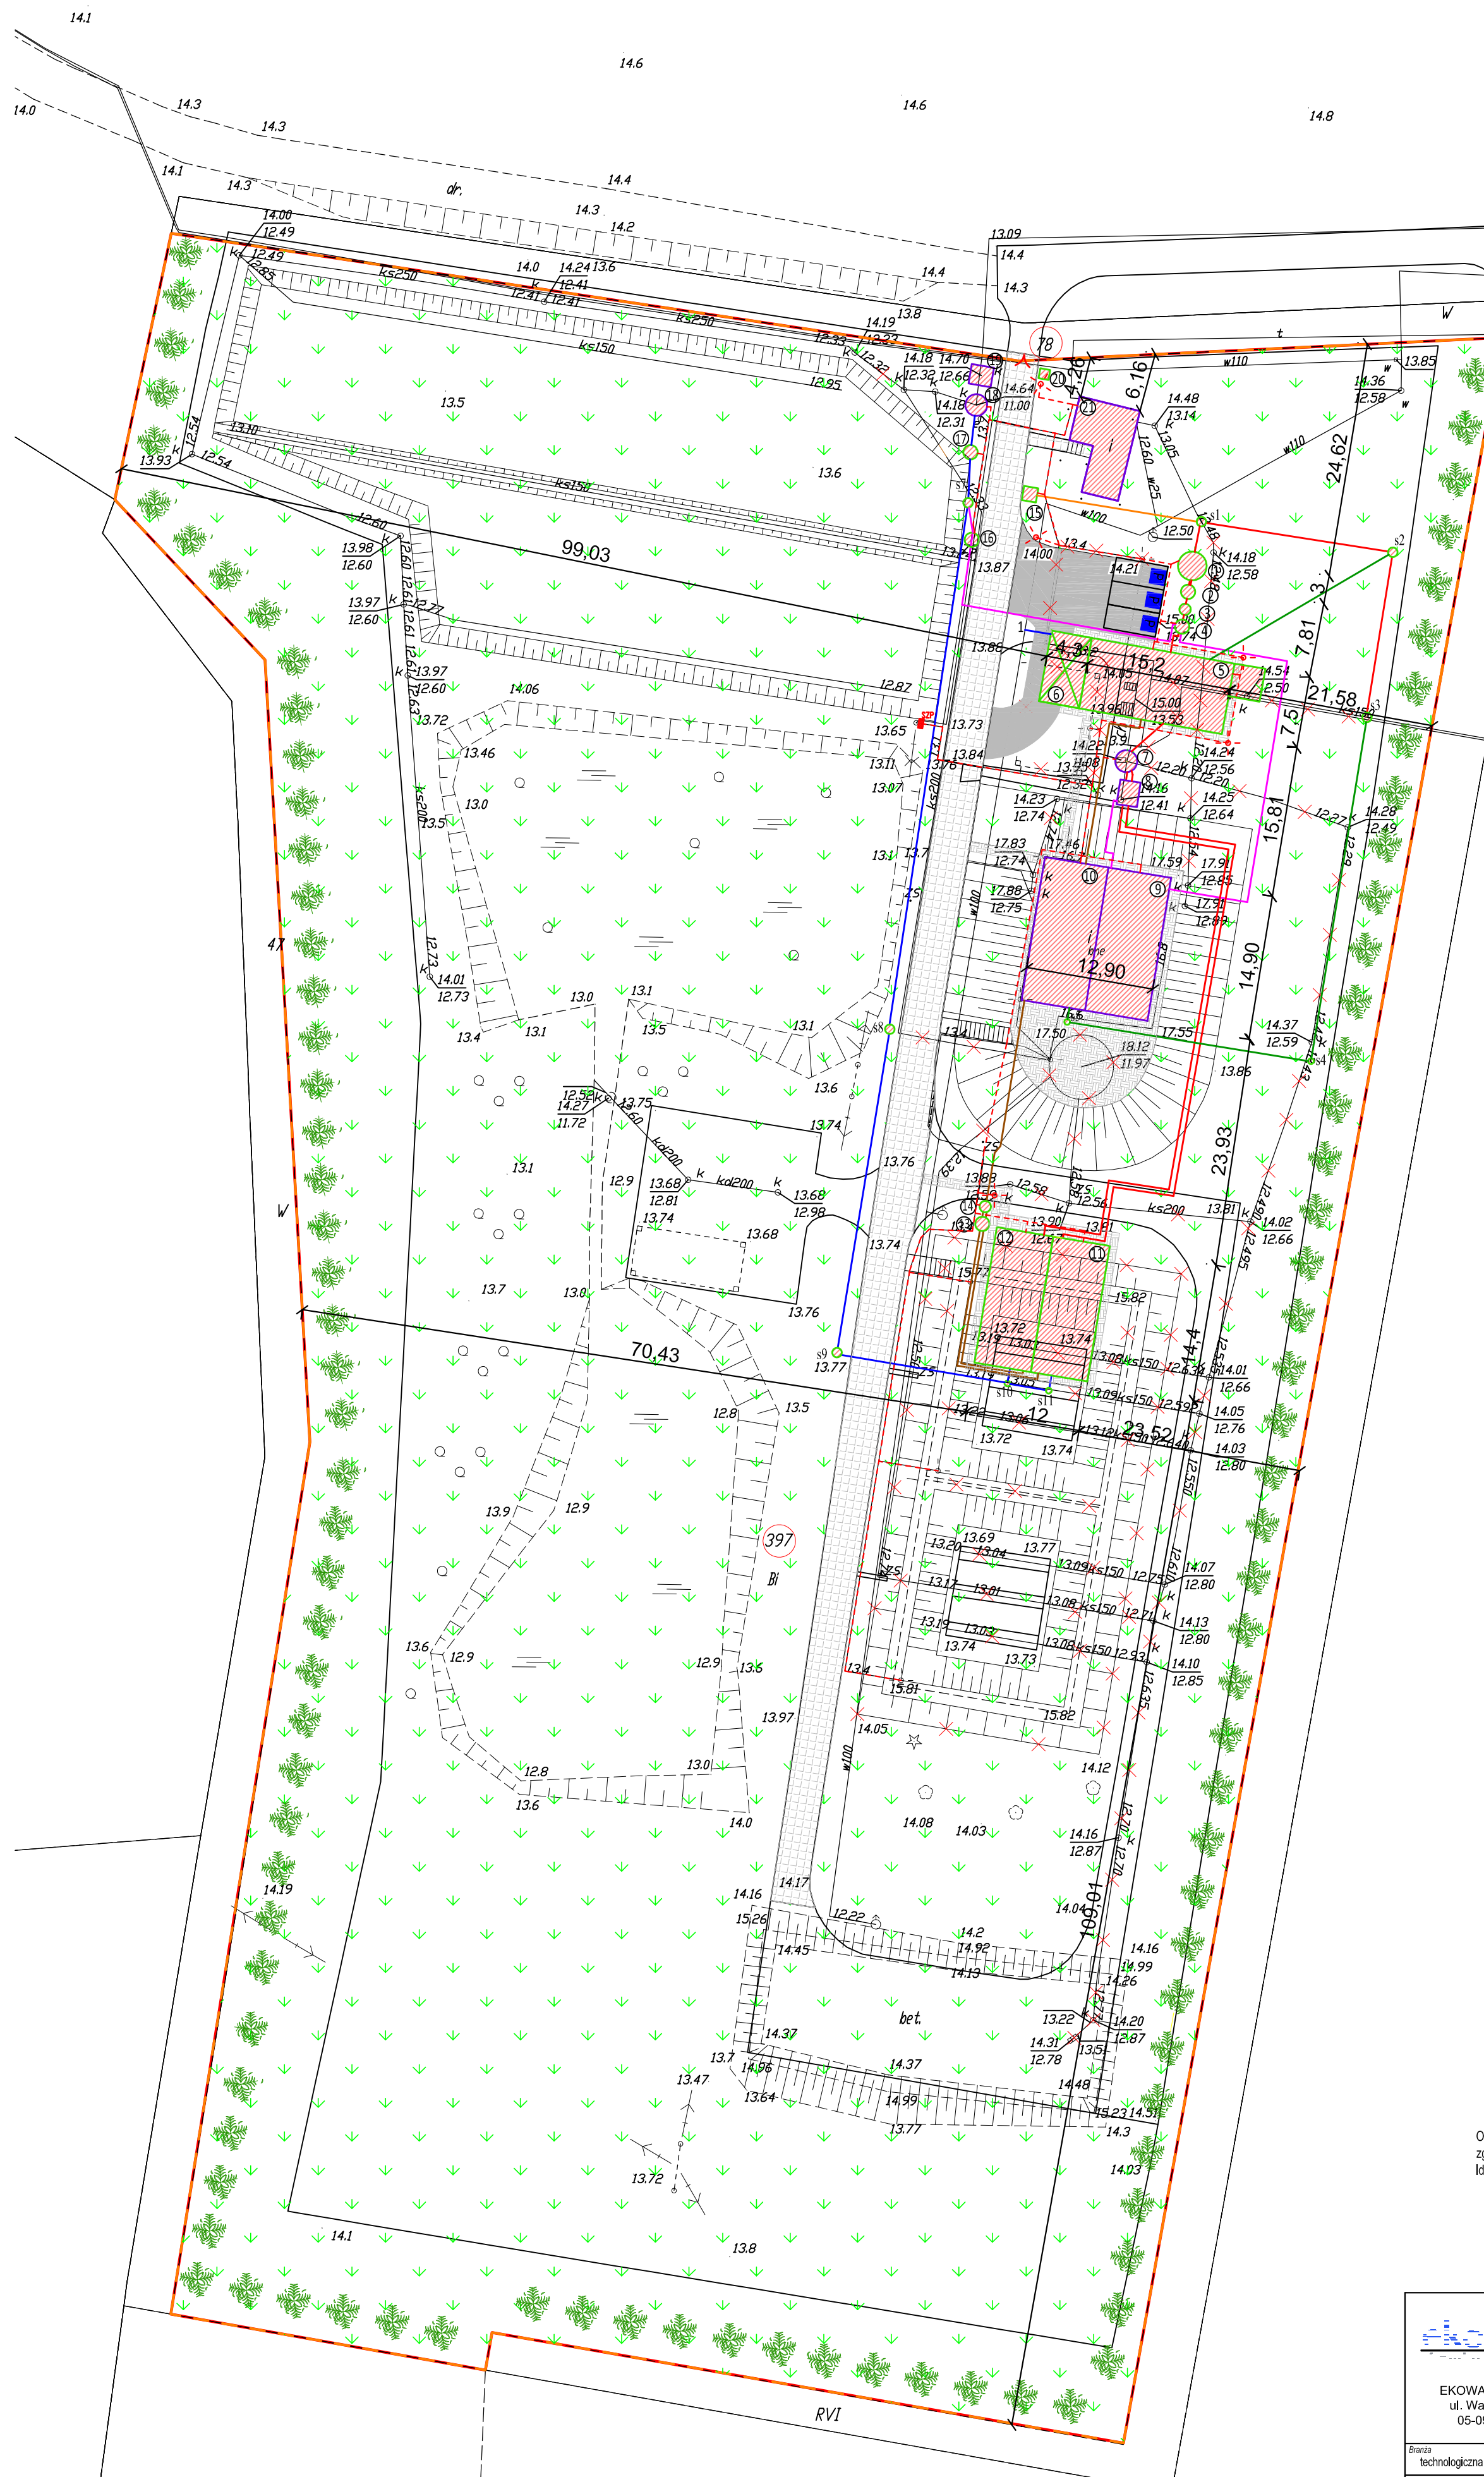

Mątowskie Pastwiska, gmina Ryjewo

- LEGENDA:
- 1 - Przepompownia ścieków surowych PSS1
 - 2 - Studnia zaworowa SZ1
 - 3 - Studnia przepływomierza SPP1
 - 4 - Studnia zaworowa SZ2
 - 5 - Budynek techniczny
 - pomieszczenie oczyszczania mechanicznego
 - pomieszczenie odwadniania osadu
 - pomieszczenie stacji dmuchaw
 - 6 - Wiata technologiczna
 - 7 - Przepompownia pośrednia ścieków PSS2
 - 8 - Studnia zaworowa SZ3
 - 9 - Zbiornik retencyjno-uśredniający (awaryjny)
 - 10 - Komora stabilizacji tlenowej
 - 11 - Reaktor SBR
 - 12 - Reaktor SBR
 - 13 - Studnia zaworowa SZ4
 - 14 - Studnia przepływomierza SPP2
 - 15 - Automatyczna stacja zlewna ścieków dowożonych
 - 16 - Studnia przepływomierza SPP3
 - 17 - Studnia przepływomierza SPP4
 - 18 - Przepompownia ścieków oczyszczonych PSO
 - 19 - Studnia zaworowa SZ5
 - 20 - Projektowane miejsce składowania odpadów komunalnych
 - 21 - Budynek socjalno - techniczny

- OZNACZENIA:
- ścieki surowe
 - osad nadmierny
 - ścieki oczyszczone
 - ciąg awaryjny
 - kanalizacja wewnętrzna, popluczyny
 - ścieki dowożone
 - 397 nr działki objętej opracowaniem
 - projektowane obiekty
 - istniejące obiekty
 - obszar oddziaływania inwestycji
 - granica terenu (działki) rozgraniczająca inwestycję
 - × × × × × obiekty, sieci do likwidacji
 - projektowane parkingi, place
 - istniejące utwardzenie terenu
 - projektowane chodniki
 - zieleni izolacyjna
 - studzienka kanalizacyjna
 - hydrant przeciwpożarowy

Oświadczamy, że treść mapy na której wykonano niniejszy projekt jest zgodna z treścią mapy zasadniczej wydanej przez PODGIK Kwidzynie. Identyfikator geodezyjny: ID:6640.1206.2015

Bydgoszcz, 24.03.2016r.

Projektant arch. ZOFIA WERNEROWSKA-FRĄCKIEWICZ

		Nazwa inwestora: Gmina Ryjewo ul. Lipowa 1; 82-420 Ryjewo	
Nazwa inwestycji: Budowa, przebudowa i modernizacja oczyszczalni ścieków w Mątowskich Pastwiskach w ramach zadania „Budowa, przebudowa i modernizacja oczyszczalni ścieków w Mątowskich Pastwiskach, gm. Ryjewo oraz przebudowa i modernizacja 6 przepompowni ścieków na terenie miejscowości Ryjewo”		Tytuł rysunku: PROJEKT ZAGOSPODAROWANIA TERENU	
Branża: technologiczna	Realizacja: 2016	Etap projektu: PB	Skala: 1:500
Data: 24.03.2016r.	Imię i Nazwisko: DOMINIK ŻÓŁTOWSKI	Akusz/Akusz: 1/1	Nr punktu: 1
Projektant techn.: 24.03.2016r.	ALEKSANDRA ŻÓŁTOWSKA	KUP/0065/PWOS/08	Uprawnienia:
Sprawdzający techn.: 24.03.2016r.	DOMINIK ŻÓŁTOWSKI	KUP/0152/PWOS/08	Podpis: