

URZĄD GMINY
 82-420 RYJEWÓ, ul. Lipowa 1
 woj. pomorskie
 tel. 55 277 42 21, 55 277 42 70
 fax 55 277 43 21

Uzgodniono bez uwag
 2-08.03.2016.

Z up. WÓJTA


Dorota Cichowska
 ZASTĘPCA WÓJTA

LEGENDA:

- PROJEKTOWANA NAWIERZCHNIA Z KOSTKI BET. SZAREJ
- PROJEKTOWANY ZIĄZD Z KOSTKI BET. CZERWONEJ
- PROJEKTOWANE WEJŚCIE DO POSESJI
- PRZYKANALIK PCV FI 200
- GRANICA PASA DROGOWEGO

MAPA DO CELOW PROJEKTOWYCH

ID zgłoszenia pracy geodezyjnej	6640.1893.2015	Księga robót	155/2015
Jednostka ewidencyjna	gm. Ryjewo		
Obsz. ewidencyjny	Ryjewo		
Dziatka nr	346		
Skala mapy	1:500		
Nazwa układu współrzędnych	2000/6		
Oznaczenie granic obszaru, który był przedmiotem aktualizacji	Kronstadt 86		
Wykonanie niniejszej mapy nie było poprzedzone ustaleniami dotyczącymi planu zagospodarowania terenu.			
Służebności gruntowe mające wpływ na zagospodarowanie gruntów zlokalizowanych w granicach projektowanych			
Przedsiębiorstwo Projektowo-Usługowe MARKUB ul. Kajki 4 ; 82-440 Dzierżgón			
Elementy dodane		Nr rys.	1
Nazwa i adres obiektu	PRZEBUDOWA ULICY RÓZANEJ W M.C. RYJEWÓ		
Tytuł	PLAN ZAGOSPODAROWANIA TERENU		
Projektował	inż. Arkadiusz Goteblewski 388/Gd/2002	Profilis	Grudzień 2015
Opracował	mgr inż. Tomasz Hryniewicz	Skala	1500

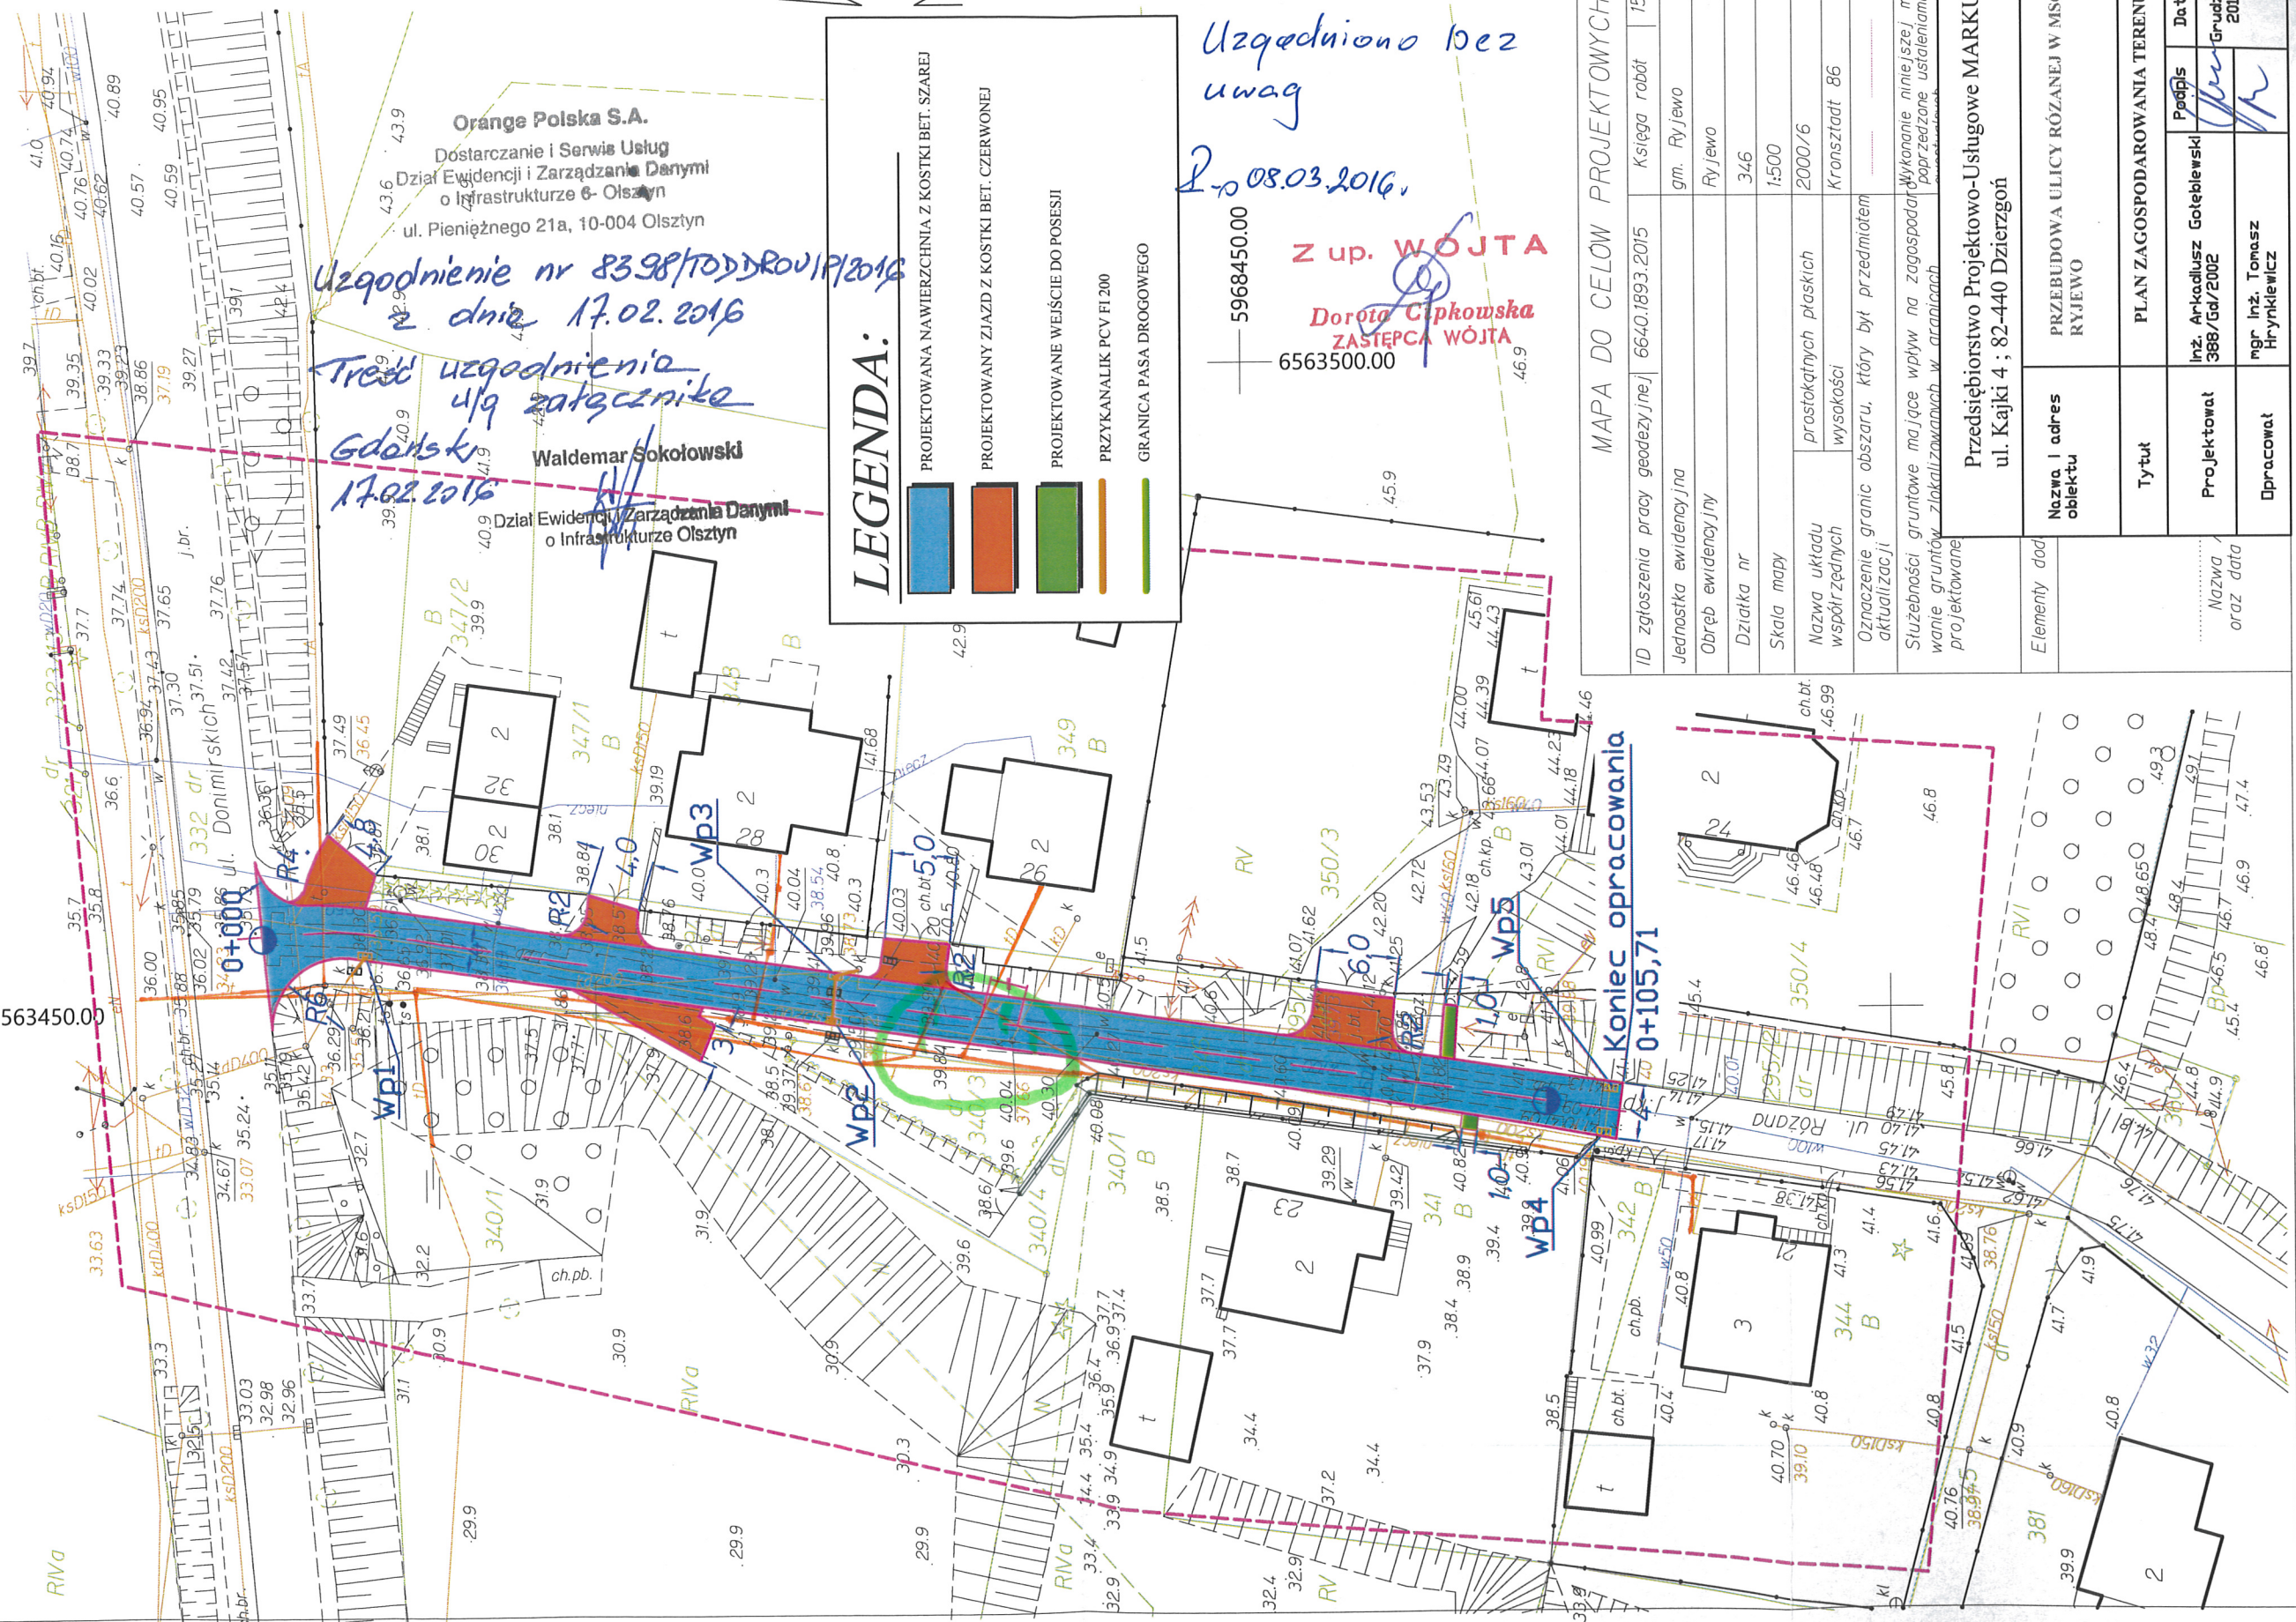

Uzgodnienie nr 8398/10D/DRU/1P/2016
 z dnia 17.02.2016
Treść uzgodnienia
u/g zatwierdzone
Gdolski
 17.02.2016

Orange Polska S.A.
 Dostarczanie i Serwis Usług
 Dział Ewidencji i Zarządzania Danymi
 o Infrastrukturze 6- Olsztyn
 ul. Pieniężnego 21a, 10-004 Olsztyn

Waldemar Sokołowski
 Dział Ewidencji i Zarządzania Danymi
 o Infrastrukturze Olsztyn

Koniec opracowania
 14.01.2016

5968450.00

6563450.00