



Powiat Kwidziński

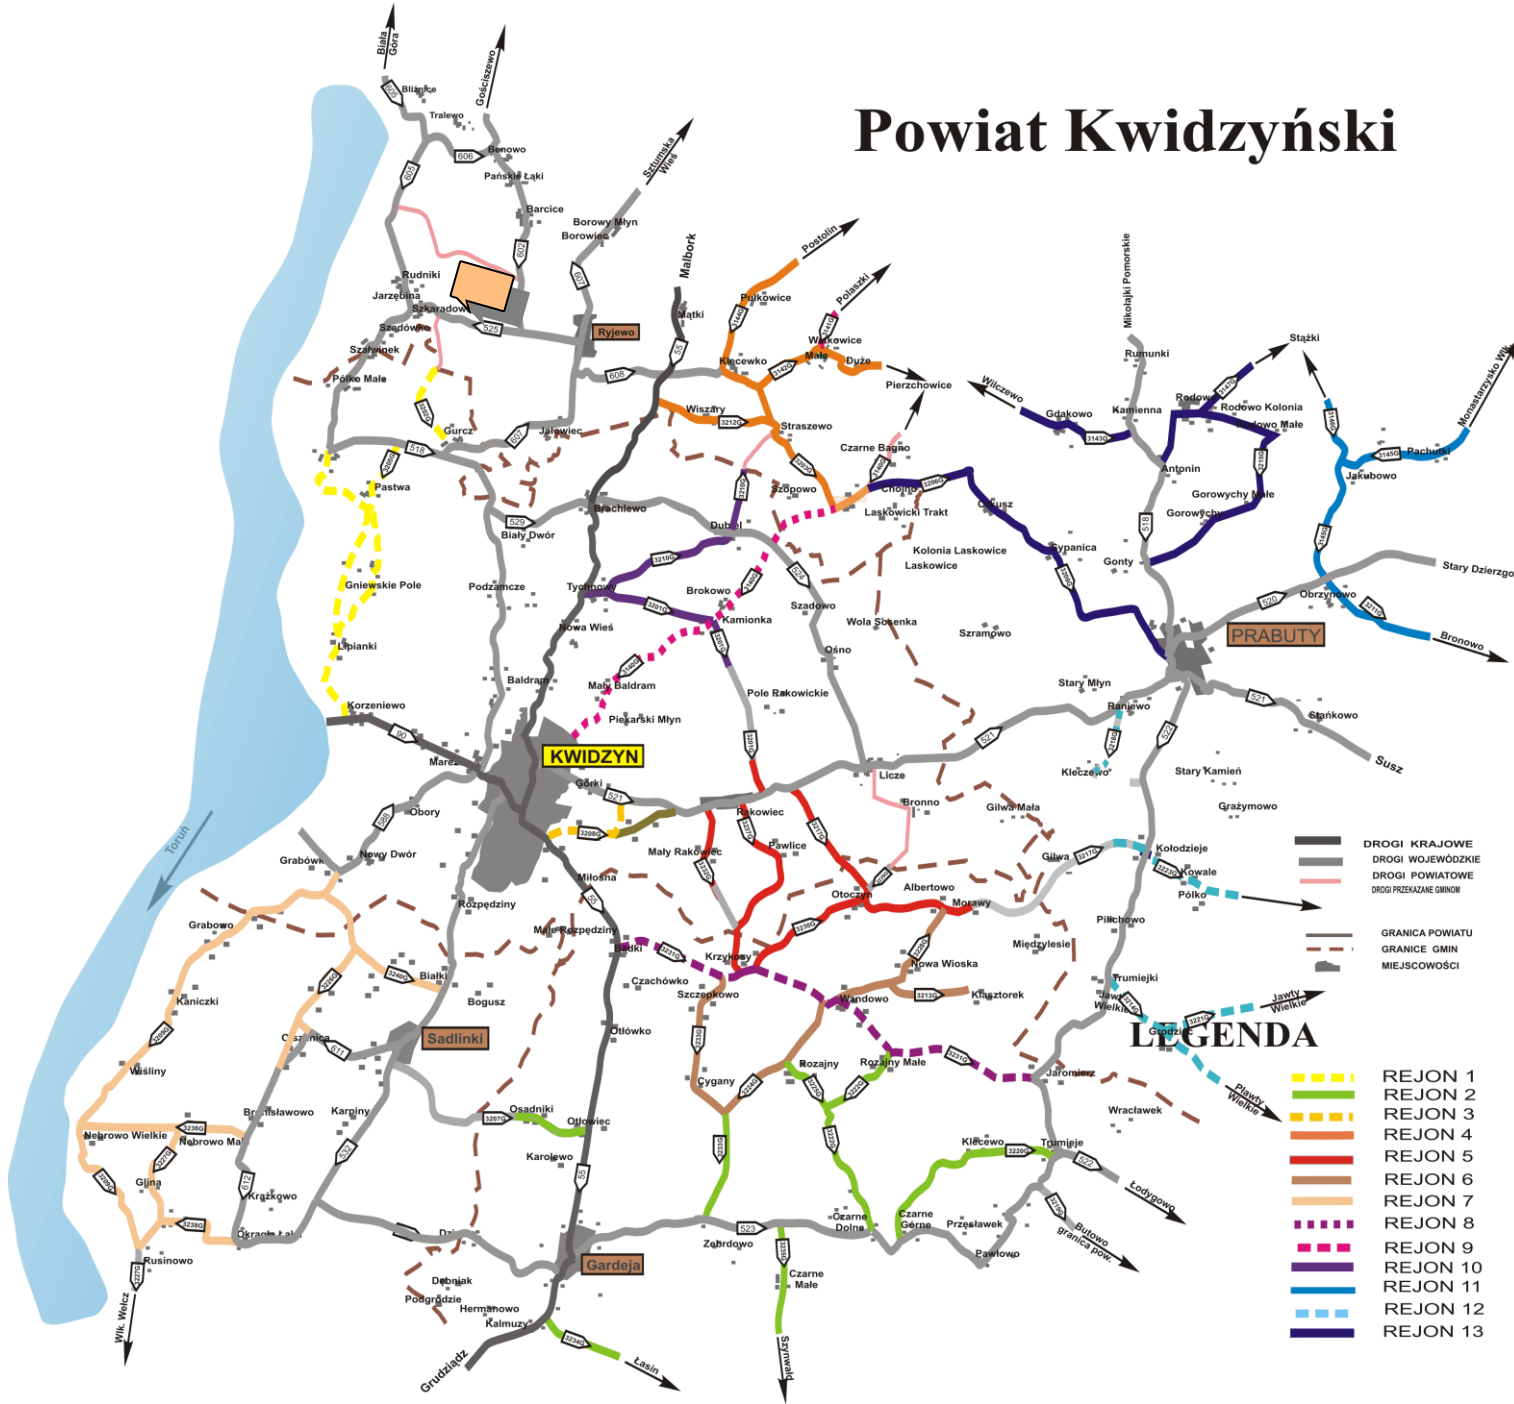

- LEGENDA**
- DROGI KRAJOWE
 - DROGI WOJEWODZKIE
 - DROGI POWIATOWE
 - DROGI PRZEKAZANE GMINOM
 - GRANICA POWIATU
 - GRANICE GMIN
 - MIEJSCOWOŚCI
- REJON 1
 - REJON 2
 - REJON 3
 - REJON 4
 - REJON 5
 - REJON 6
 - REJON 7
 - REJON 8
 - REJON 9
 - REJON 10
 - REJON 11
 - REJON 12
 - REJON 13



----- obiekt projektowany

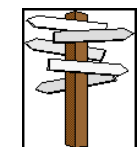

PROJEKT BUDOWLANY

USŁUGI PROJEKTOWE I NADZORY "DROMIK" W.KRUPA KWIDZYN

INWESTOR :
GMINA RYJEWO

BRANŻA :
DROGOWA

PROJEKTOWAŁ :

inż. W. KRUPA
upr. 1576/EL/90

spec. drogi

podpis :

NAZWA :

„Modernizacja nawierzchni drogi położonej w miejscowości Mątowskie Pastwiska , gmina Ryjewo, na działkach o numerach ewidencyjnych 15 ,72 ,obr. Barcice dz.292 ”

rys.2

08.2015

OPRACOWAŁ :

mgr Jacek Andrejunas

podpis :

TYTUŁ

ORIENTACJA