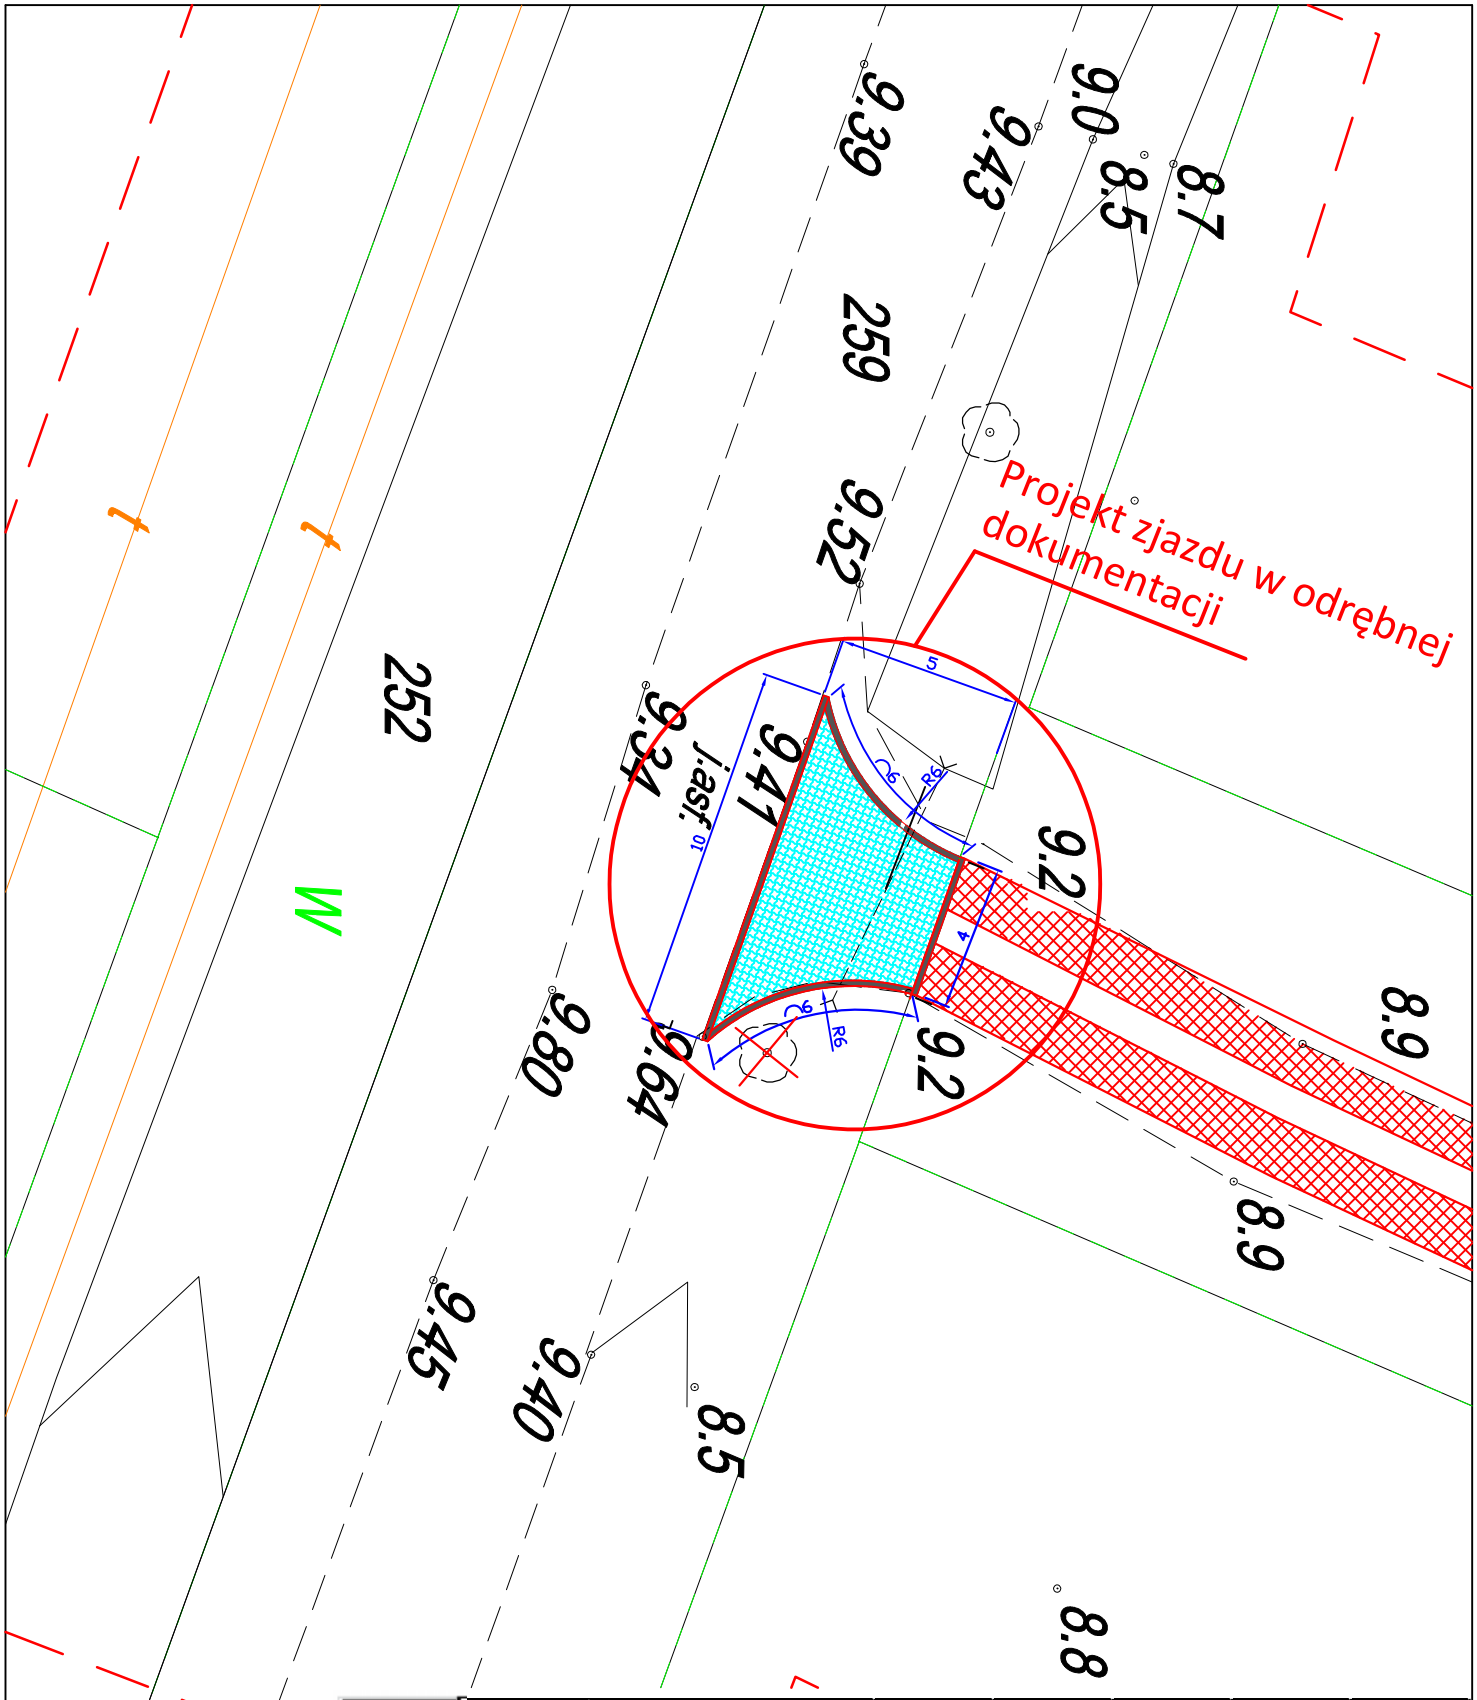

PROJEKT BUDOWLANY		USŁUGI PROJEKTOWE I NADZORY "DROMIK" W.KRUPA KWIDZYN			
		INWESTOR : Urząd Gminy Ryjewo		BRANŻA : DROGOWA	
projektant : inż. W.Krupa upr. 1576/El/90 spec drogi	podpis :	NAZWA : Modernizacja nawierzchni drogi położonej w msc. Mątowskie Pastwiska na dz. 15 i 72 zjazd do drogi wojewódzkiej nr 525 Ryjewo - Jarzębina (km 3+250)			rys.6 08.2015
opracowanie : mgr Jacek Andrejunas	podpis :	sprawdzający :	podpis :	TYTUŁ : USYTUOWANIE - ZJAZD	skala: 1:200