




ROZDZIELNICA TM-1

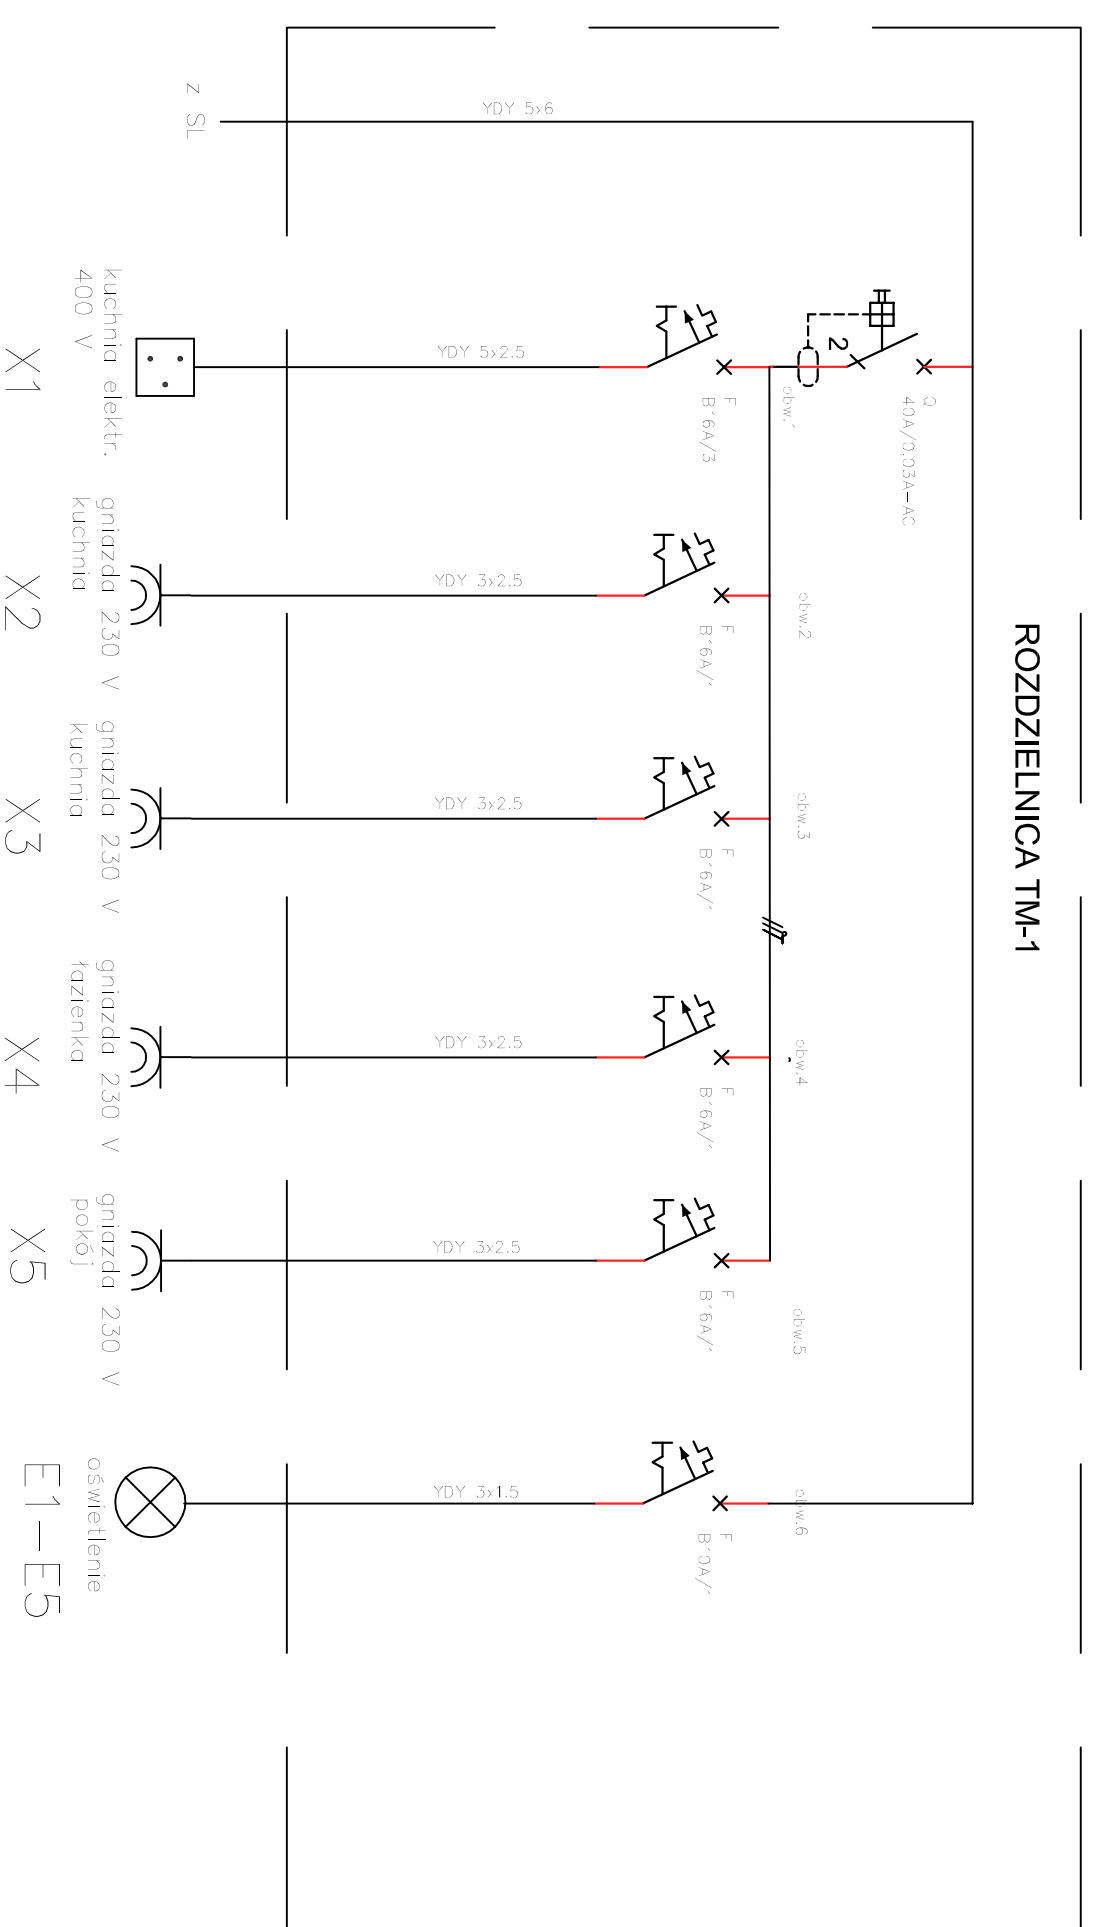


Rozdzielnica podtylnkowa z drzwiami przezroczystymi 1x18 mod IP20 63A

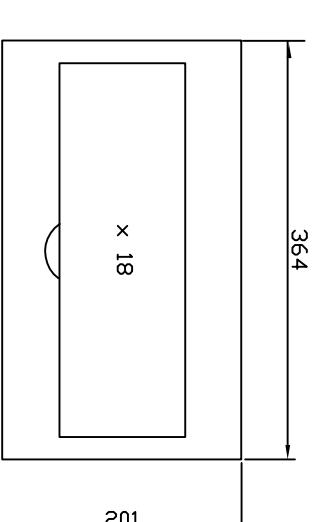

ROZDZIELNICA TM-2

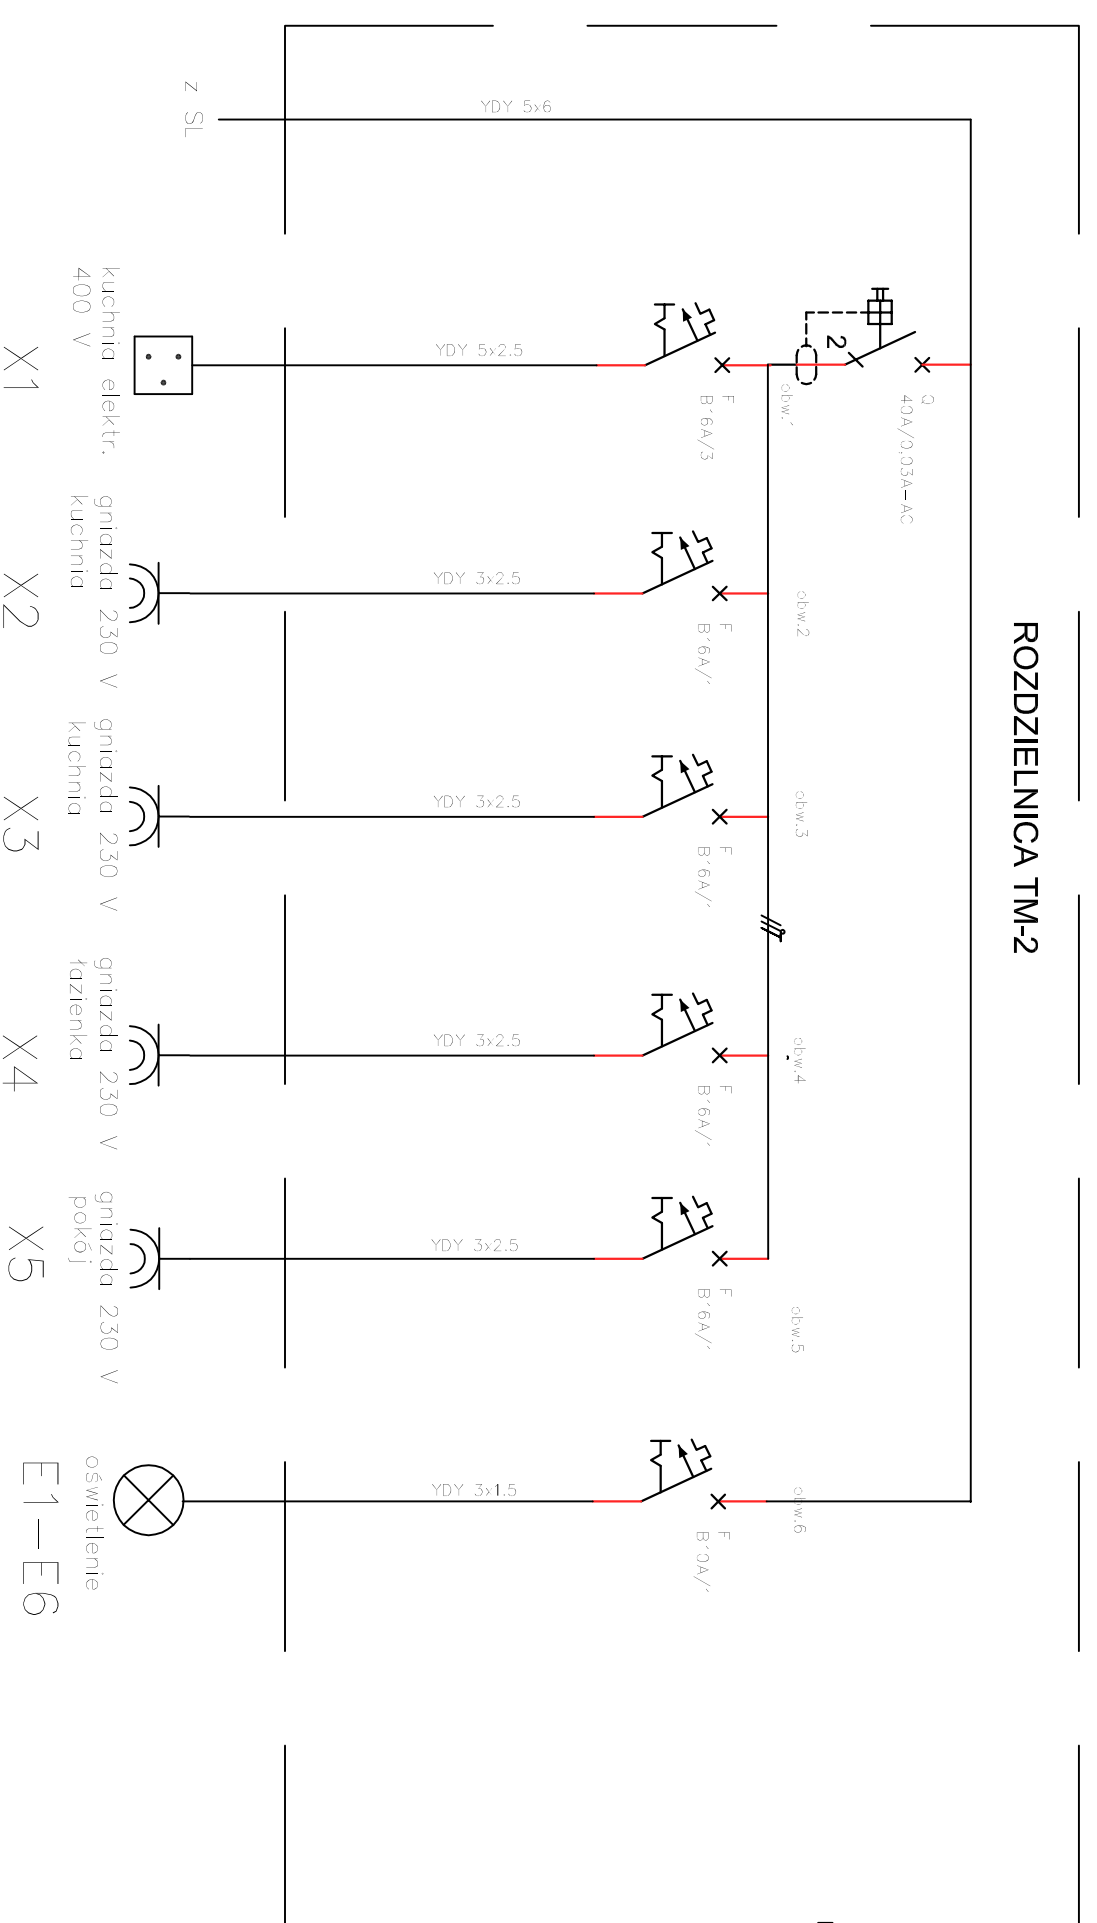

Rozdzielnica podtylnkowa z drzwiami przezroczystymi 1x18 mod IP20 63A

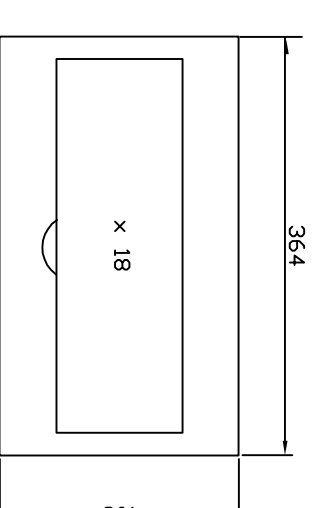

UKŁAD SIECI - TN-S
 OCHRONA OD PORAŻEŃ - szybkie wyłączenie zasilania

UWAGA:
 - przewody instalacji oświetleniowej - YDY 2,3,4 x1,5
 - przewody prowadzić pod tylnkiem

ZMIANA SPOSOBU UŻYTKOWANIA LOKALU UŻYTKOWEGO NA MIESZKANIA		BUREAU USŁUG PROJEKTOWYCH		INŻ. ANDRZEJ KOWAŃSKI nr upr. POM/012/P/OOE/04	
OBIEKT: Budynnek mieszkalny wielorodzinny ul. Grunwaldzka 42, Gmina Ryjewo, ul. Lipowa 1, 82-420 Ryjewo	ADRES: ul. Grunwaldzka 42, Gmina Ryjewo, ul. Lipowa 1, 82-420 Ryjewo	ul. Kopernika 3 82-420 Ryjewo Tel. (051) 279 25 01 j.pawczarski@prg.com	INŻ. ANDRZEJ KOWAŃSKI nr upr. POM/012/P/OOE/04	INŻ. ANDRZEJ KOWAŃSKI nr upr. POM/012/P/OOE/04	INŻ. ANDRZEJ KOWAŃSKI nr upr. POM/012/P/OOE/04
BUDOWLA: Rozdzielnice TM		FAZA: P.B.		DATA: 10.2015	
BUDOWLA: elektryczna		STAN: ---		LICZBA STRON: E4	