



Przekrój B-B

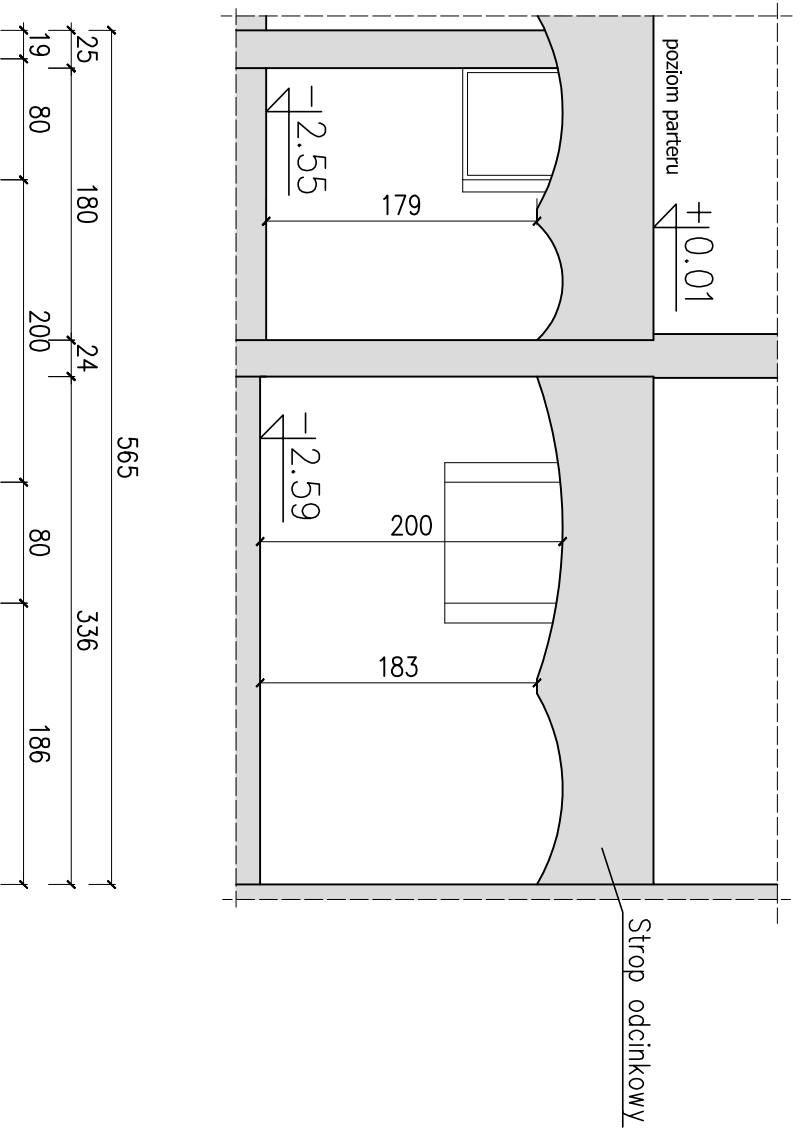

Rzut piwnic

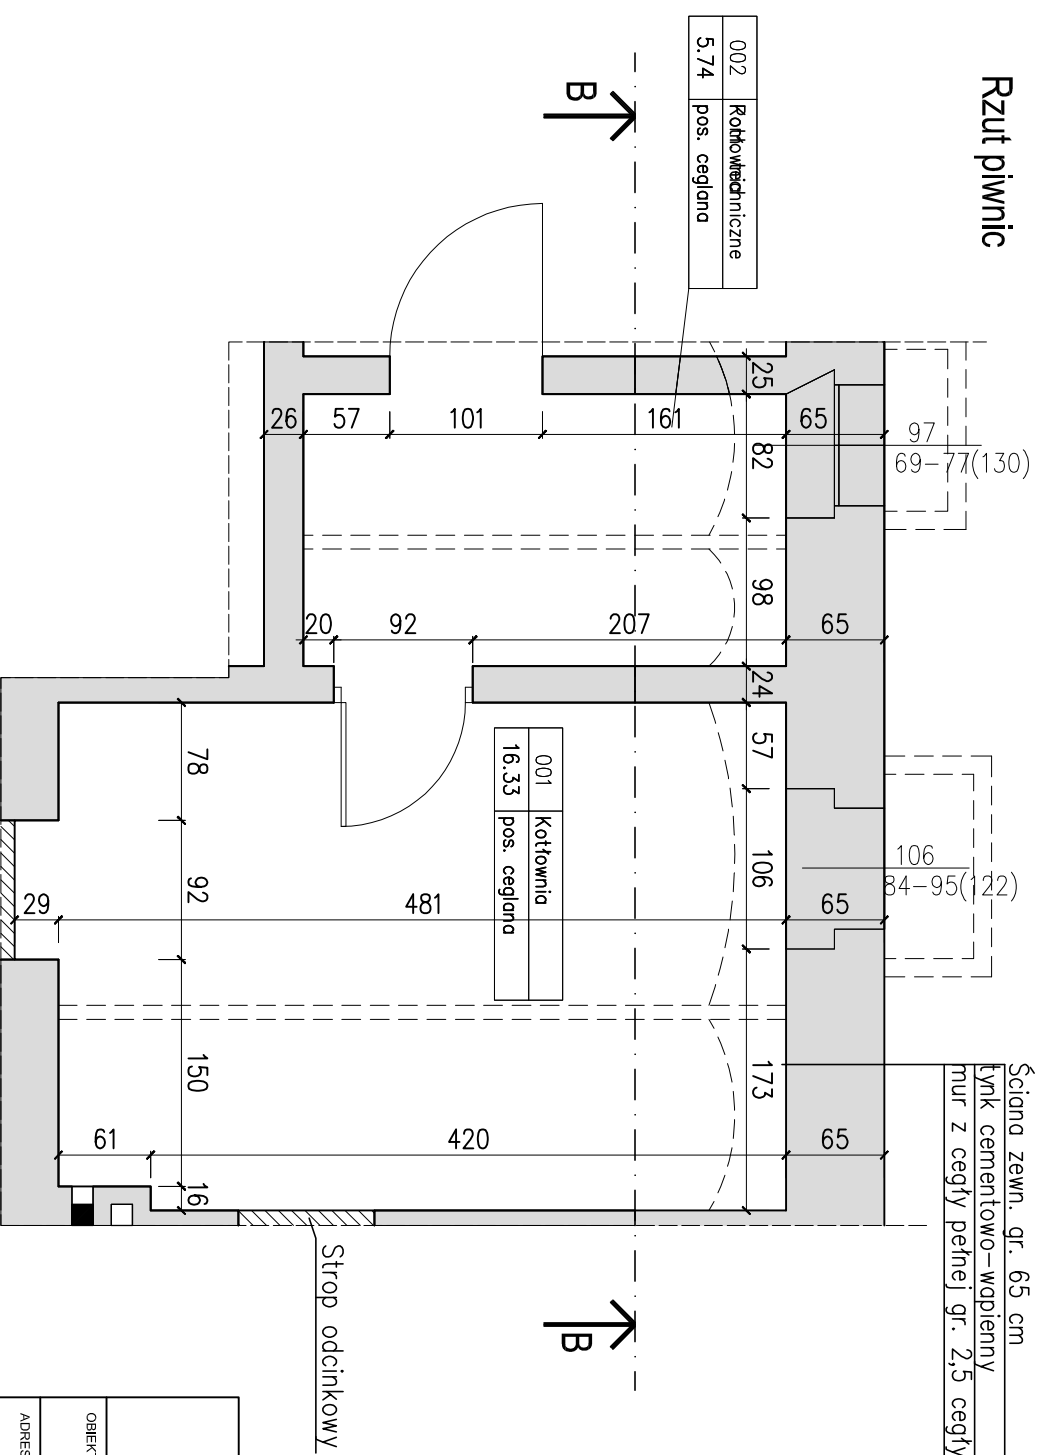

ZMIANA SPOSOBU UŻYTKOWANIA LOKALU UŻYTKOWEGO NA MIESZKANIA

OBIEKT:	Budynek mieszkalny wielorodzinny	BIURO USŁUG PROJEKTOWYCH	OPRACOWAL:	mgr inż. Adam Obuchowski	NUMER RYSUNKU:	11	
ADRES:	ul. Grunwaldzka 42, 82-420 Ryjewo	ul. Kopernika 3 82-500 Kwidzyn Tel. (55) 279 25 01 janusz.winiak@gmail.com	NAZWA RYSUNKU:	Rzut piwnic	FAZA:	P.B.	
INWESTOR:	Gmina Ryjewo, ul. Lipowa 1, 82-420 Ryjewo	BRANŻA:	architektura	DATA:	10.2015	SKALA:	1:50