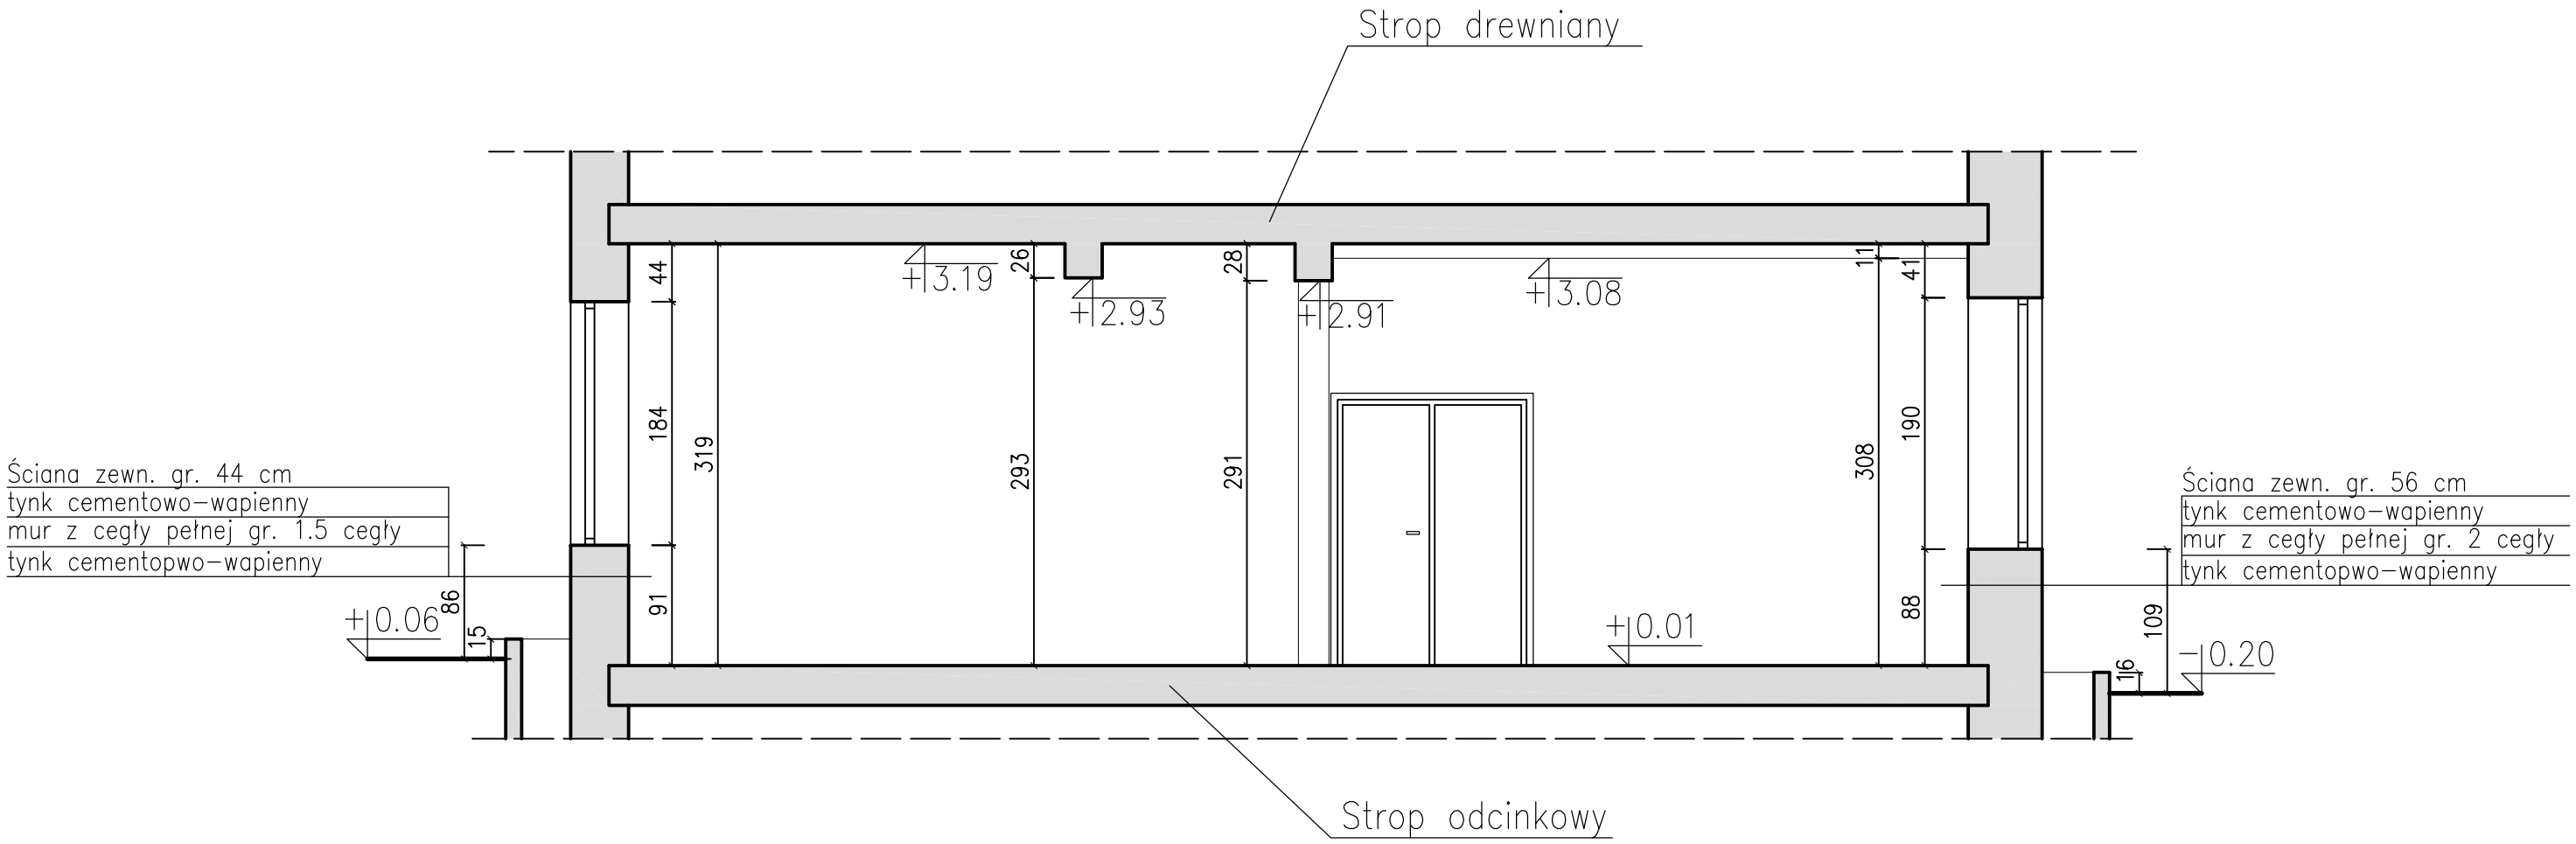

ZMIANA SPOSOBU UŻYTKOWANIA LOKALU UŻYTKOWEGO NA MIESZKANIA			OPRACOWAŁ:	mgr inż. Adam Obuchowski		
OBIEKT:	Budynek mieszkalny wielorodzinny	BIURO USŁUG PROJEKTOWYCH ul. Kopernika 3 82-500Kwidzyn Tel. (55) 279 25 01 janusz.winnicki@gmail.com				
ADRES:	ul. Grunwaldzka 42, 82-420 Ryjewo		NAZWA RYSUNKU:	Przekrój A-A		NUMER RYSUNKU: I3
INWESTOR:	Gmina Ryjewo, ul. Lipowa 1 , 82-420 Ryjewo		BRANŻA: architektura	FAZA: P.B.	DATA: 10.2015	SKALA: 1:50