



Przekrój A-A - pochylnia

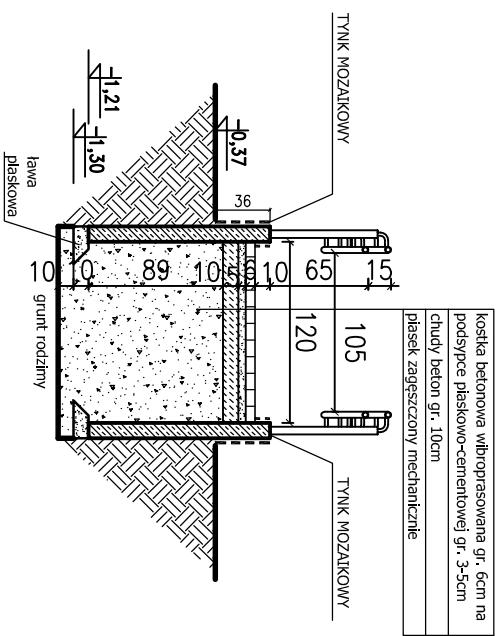

Przekrój B-B - pochylnia

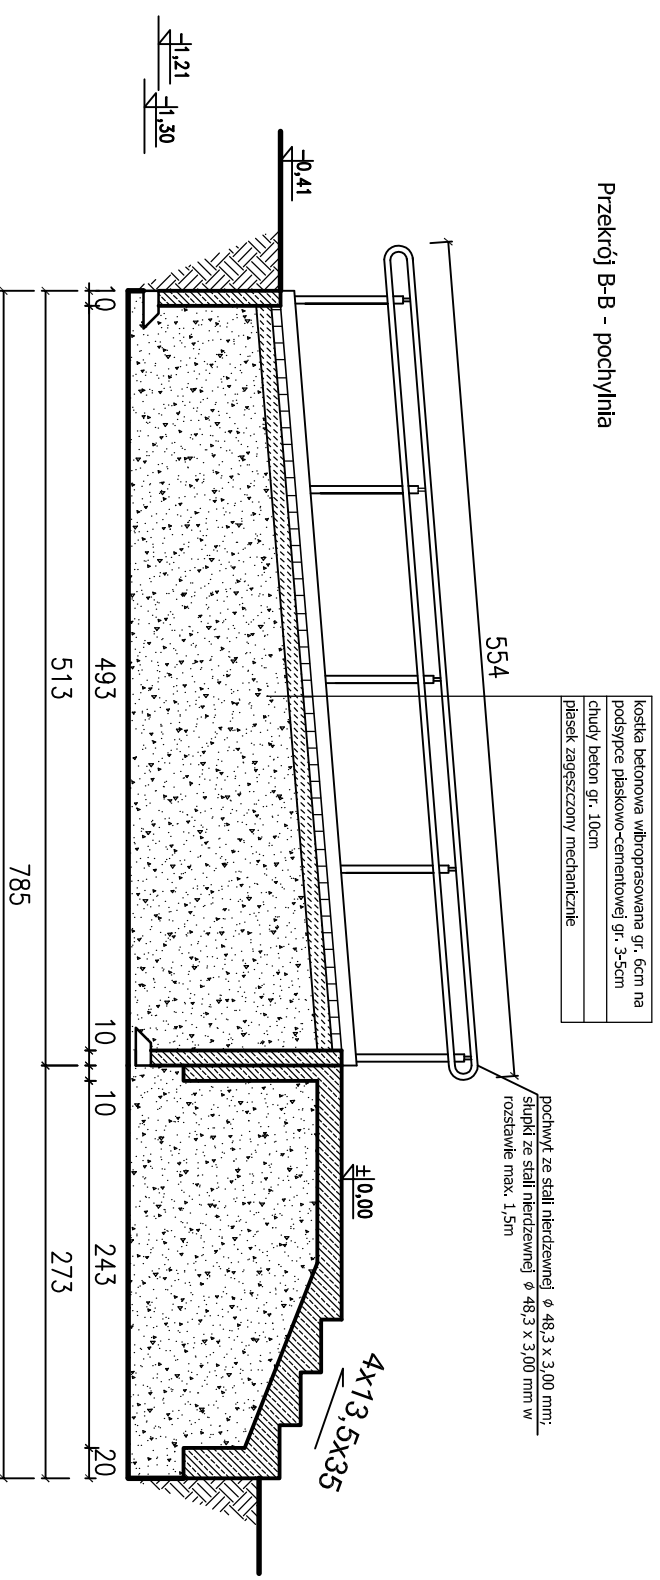

ZMIANA SPOSOBU UŻYTKOWANIA LOKALU UŻYTKOWEGO NA MIESZKANIA		SPECJAŁNOŚĆ KONSTRUKCYJNA: mgr inż. Janusz Winnicki nr upr. POM/0129/POOK/08		SPECJAŁNOŚĆ KONSTRUKCYJNA, SPRAWDZAJĄCY: mgr inż. Bogdan Guzanowski nr upr. 1239/EL/87	
OBIEKT: Budynek mieszkalny wielorodzinny	BIURO USŁUG PROJEKTOWYCH ul. Kopernika 3 82-500 Kwidzyn Tel. (55) 279 25 01 janusz.winnicki@gmail.com	OPERACJONAL: mgr inż. Adam Obuchowski	NAZWA RYSUNKU: Pochylnia	FAZA: P.B.	DATA: 10.2015
ADRES: ul. Grunwaldzka 42, 82-420 Ryjewo	INWESTOR: Gmina Ryjewo, ul. Lipowa 1, 82-420 Ryjewo	BRANŻA: architektura	SKALA: 1:50	NUMER RYSUNKU: K3	