



RZUT KOTŁOWNI 1:50

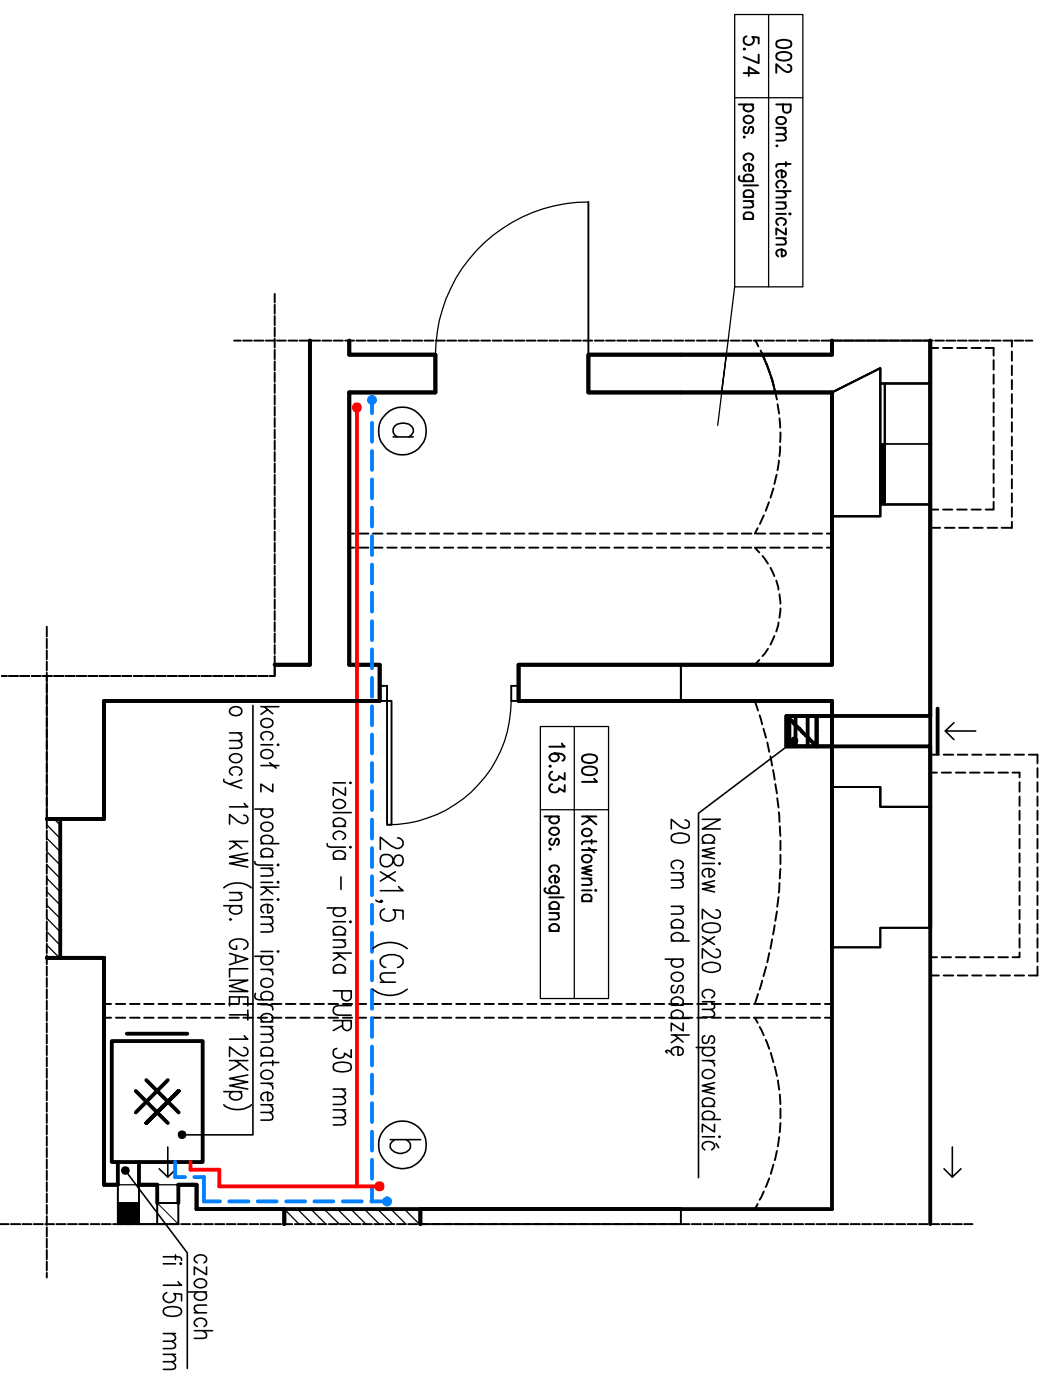

UWAGA:
Przewody instalacji c.o. prowadzić pod stropem piwnicy w otulinie z pianki PUR gr. 30 mm.

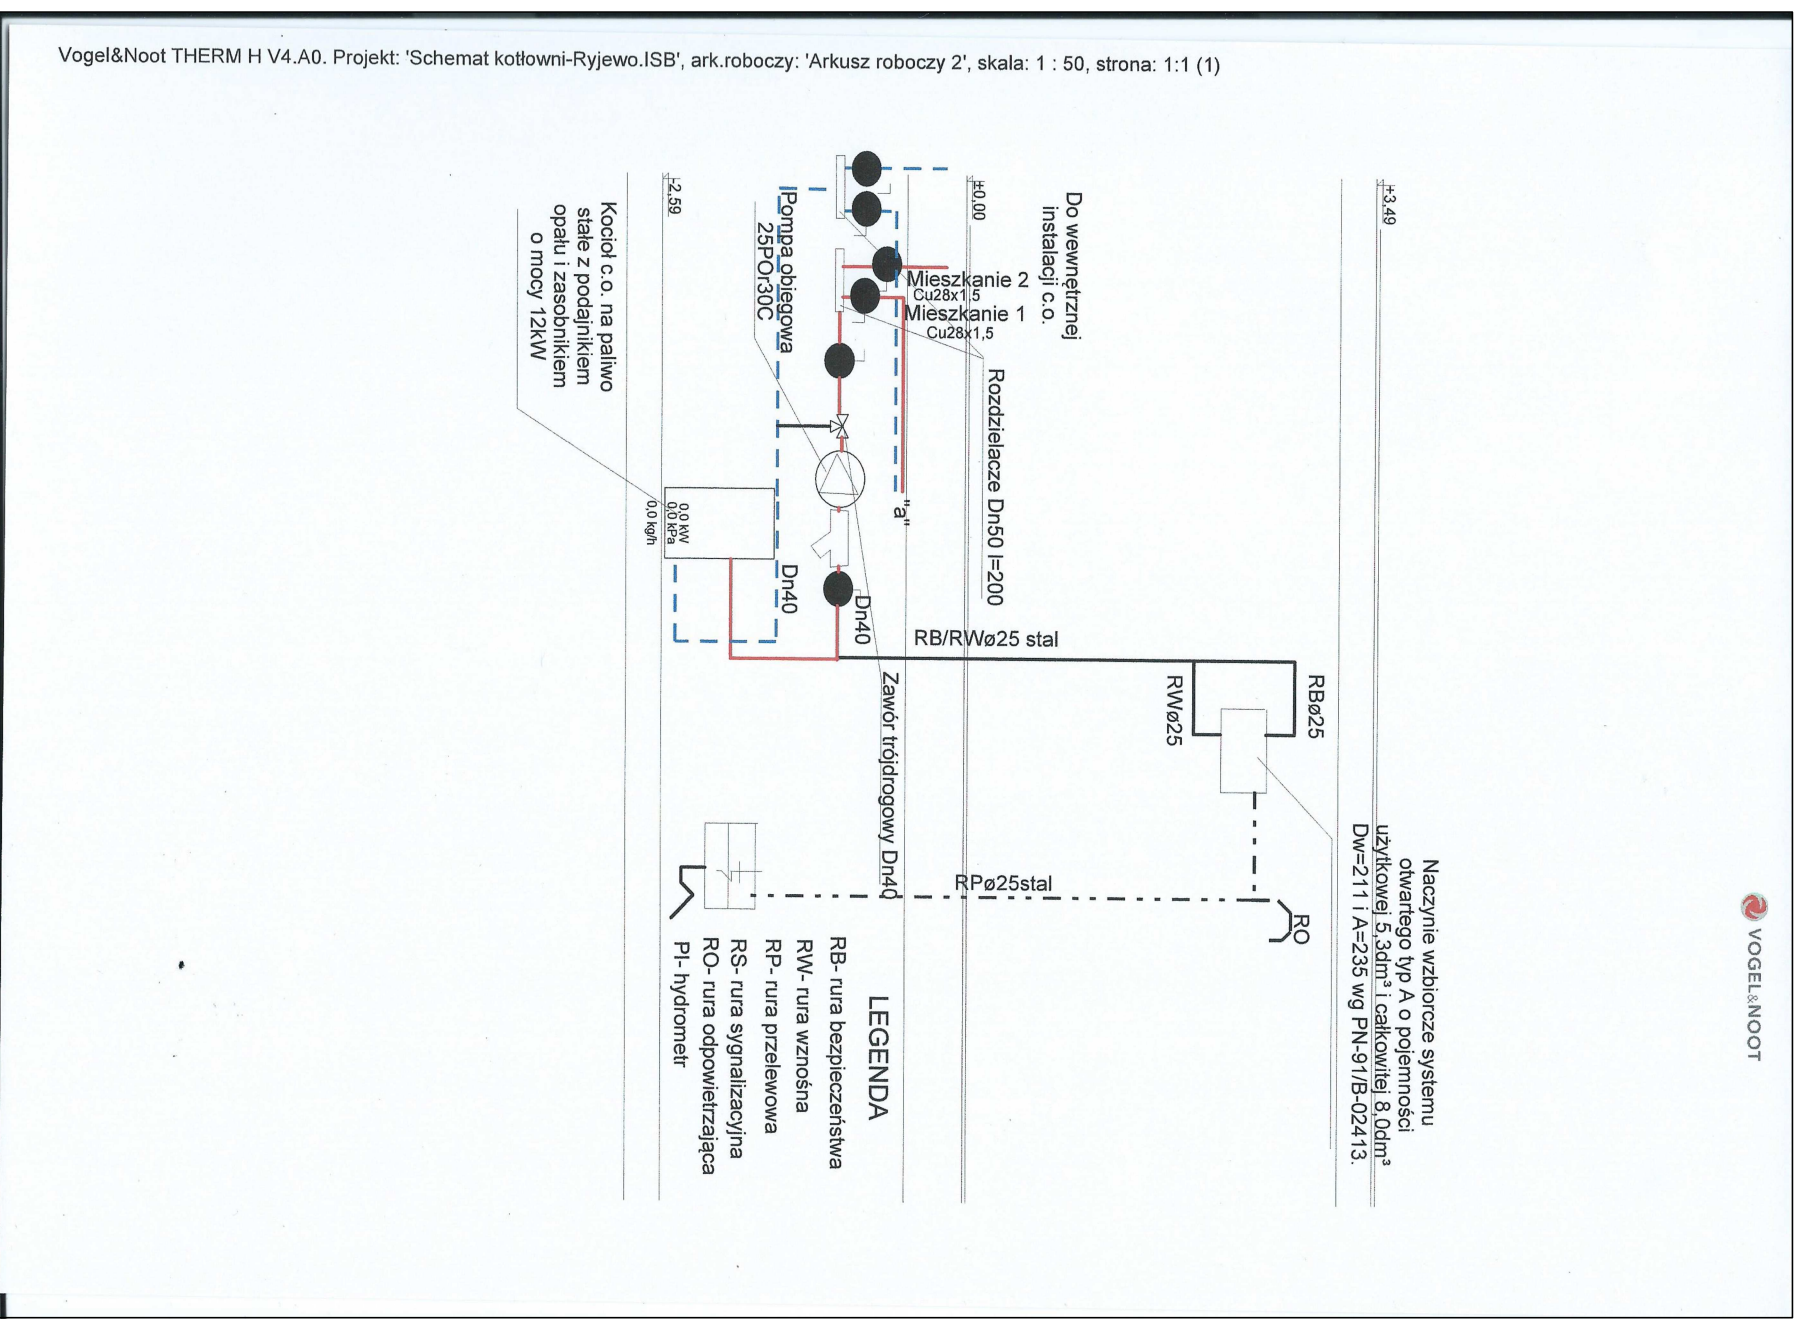

ZMIANA SPOSOBU UŻYTKOWANIA		PROJEKTANT		DATA:	
LOKALU UŻYTKOWEGO NA MIESZKANIA		tech. bud. Bolesław Winnicki		10.2015	
OBIEKT:	Budynek mieszkalny wielorodzinny	SPECJALNOŚĆ INSTALACYJNO-INŻYNIERSKA:	nr upr. 1720/EI/92	SKALA:	1:50
ADRES:	ul. Grunwaldzka 42, 82-420 Ryjewo	OPRACOWAŁ:	mgr inż. Janusz Winnicki	NUMER RYSUNKU:	S1
INWESTOR:	Gmina Ryjewo, ul. Lipowa 1, 82-420 Ryjewo	BIURO USŁUG PROJEKTOWYCH	ul. Kopernika 3, 82-500Kwidzyn, Tel. (59) 279 25 01, janusz.winnicki@gmail.com	BRANŻA:	sanitarna
		NAZWA RYSUNKU:	Schemat kotłowni	FAZA:	P.B.