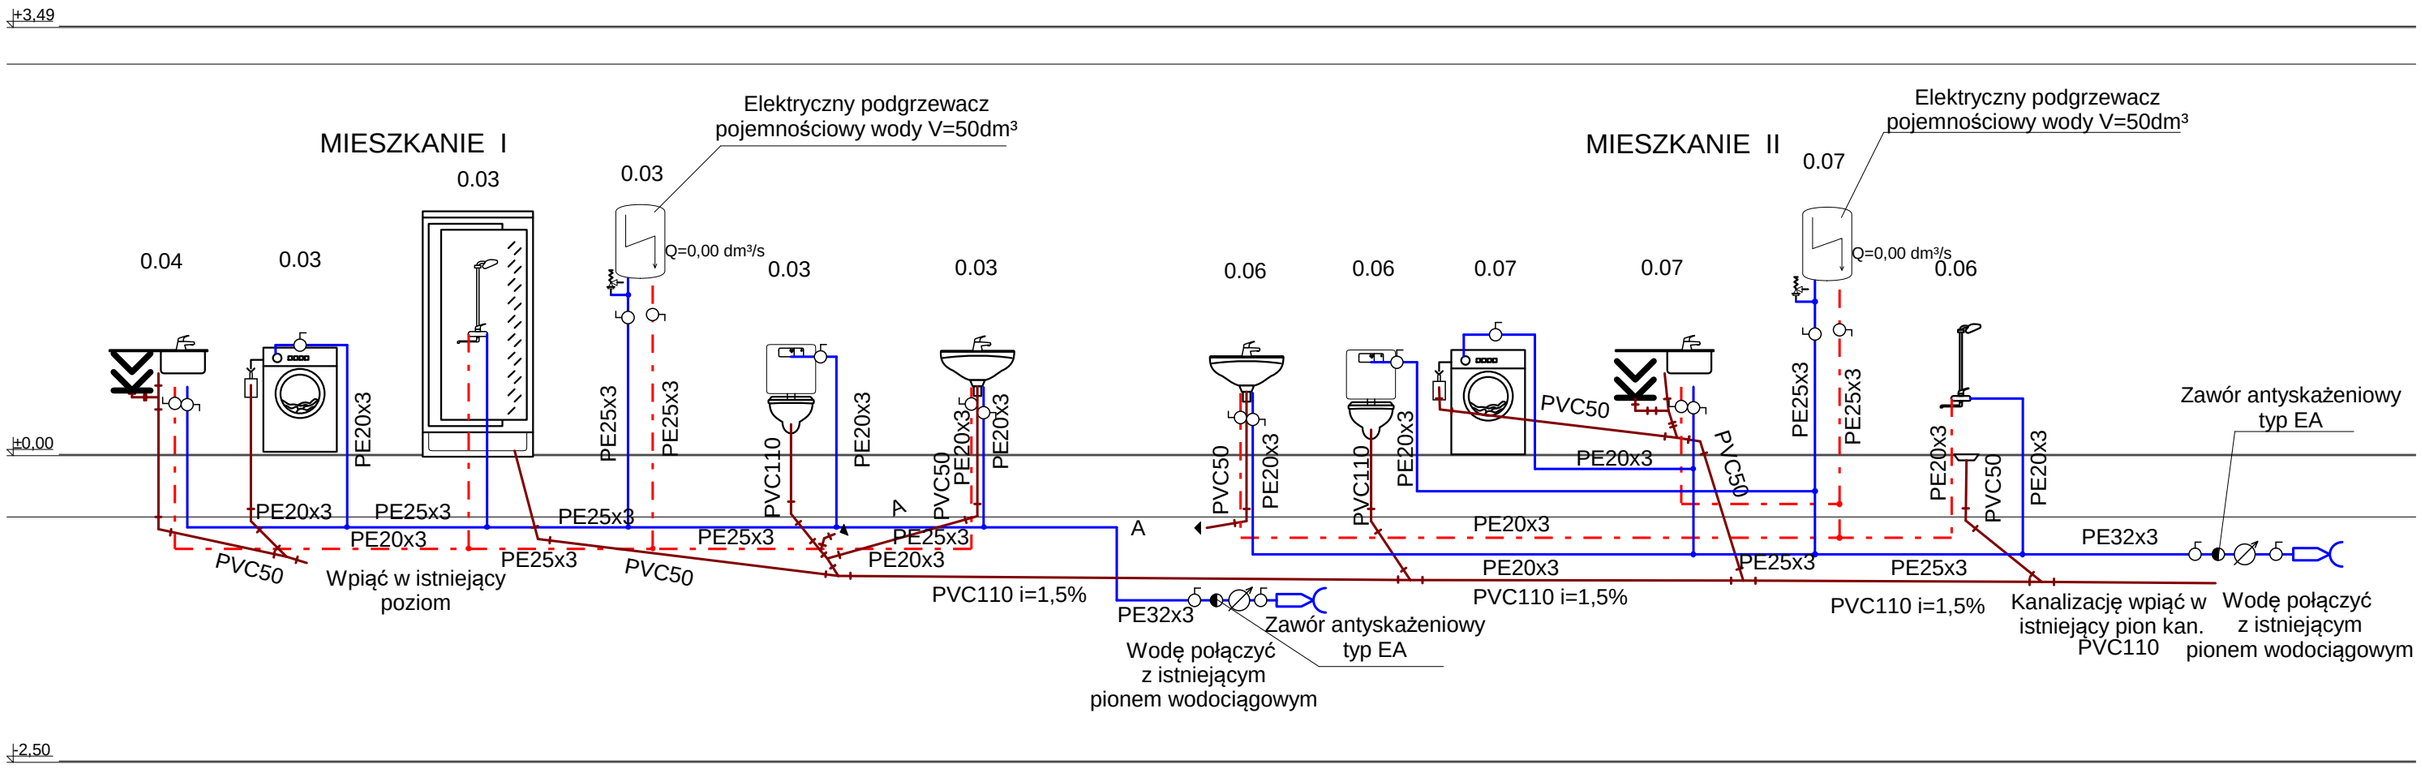

Biuro Usług Projektowych 82-500 Kwidzyn Kopernika 3		
Temat Projekt instalacji wod.-kan. i c.w.u.		Faza P.B.
Tytuł rysunku Rozwinięcie instalacji wod.-kan.		Data styczeń 2016
Inwestor Gmina Ryjewo		Skala 1:50
Autor projektu branża instalacyjna- sanitarna Bolesław Winnicki upr. nr 1720/El/92	Podpis	Nr rys. S5
Wykonał	Podpis	
Sprawdził	Podpis	

Instal-san T V4.A0. Projekt: 'wod.-kan. Ryjewo.ISB', ark.roboczy: 'Arkusz roboczy 2', skala: 1 : 50, strona: 1:1 (1)