Rzut z góry
skala 1:50

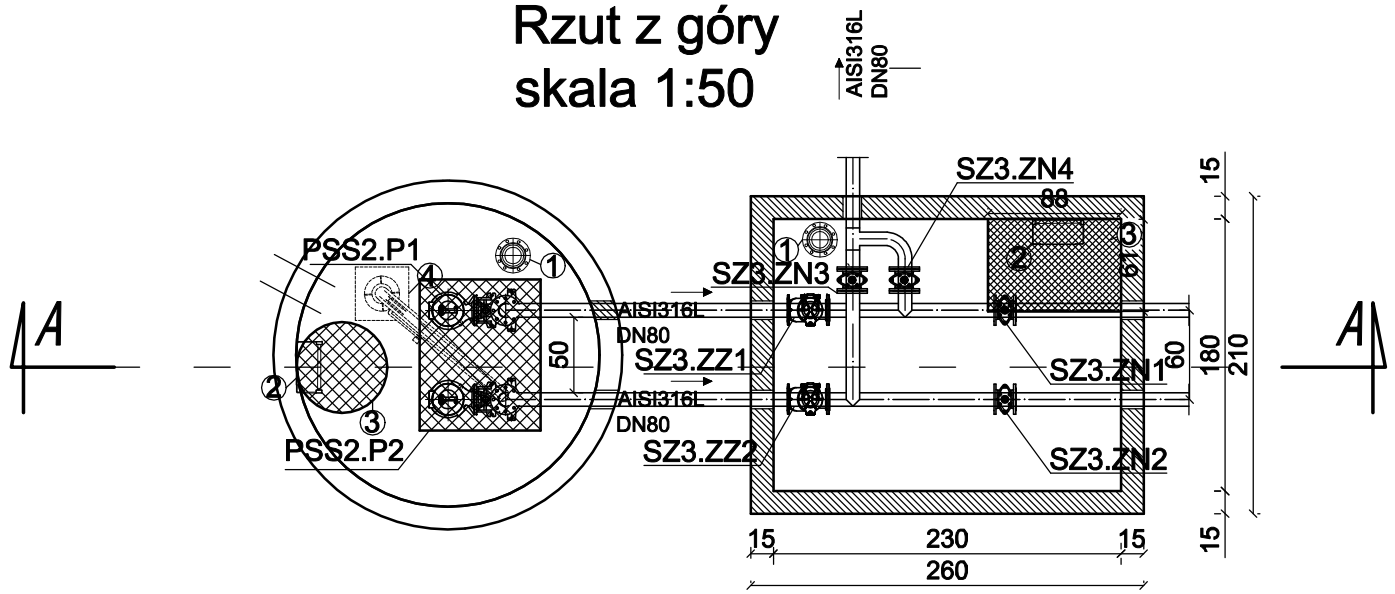

Przekrój A-A
skala 1:50

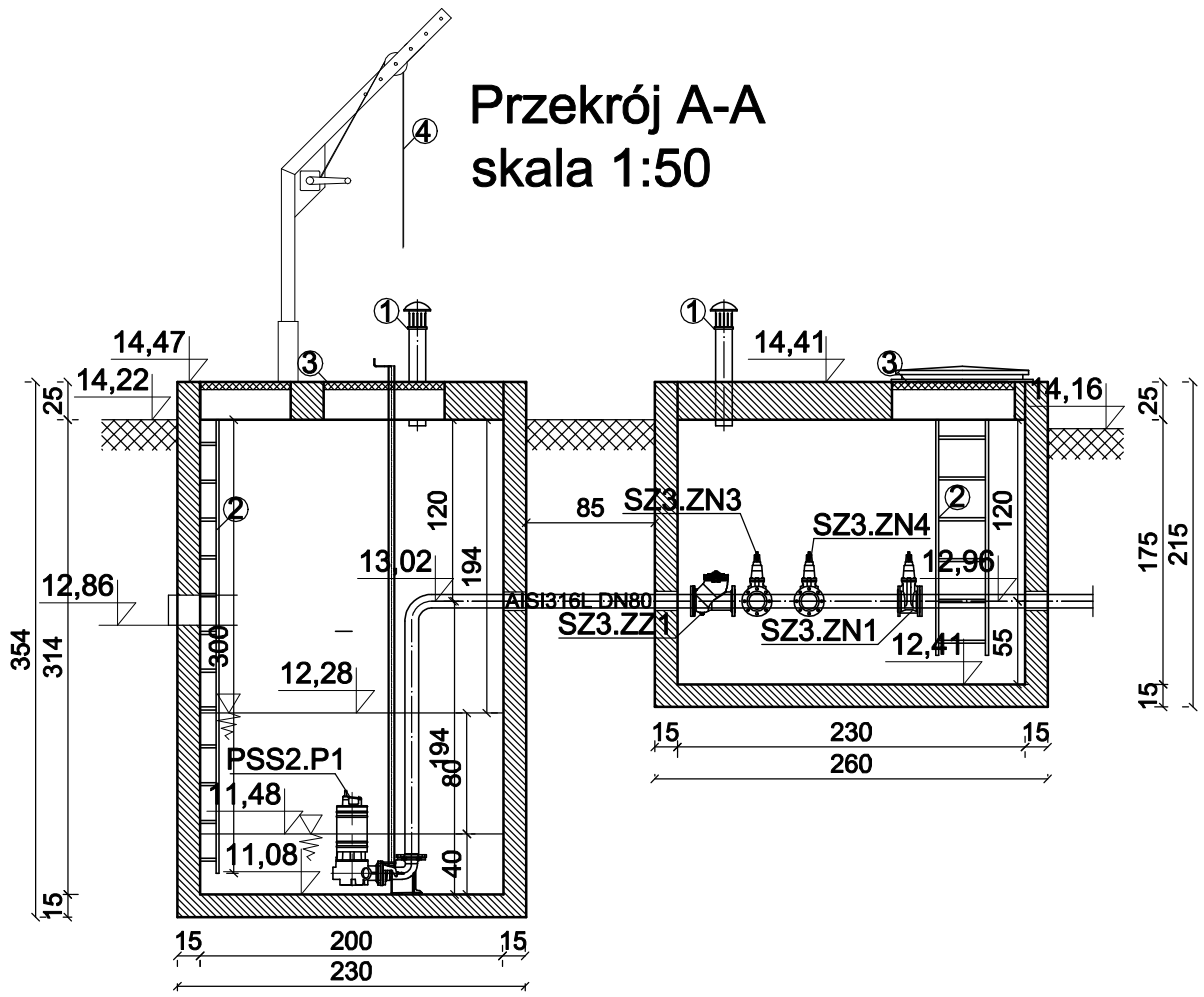

PSS2-Ob.7.

SZ3-Ob.8.

1. Oznaczenia armatury według opisu technicznego -branża technologiczna.
2. Na rysunku pokazano przykładowe urządzenia, których wygląd może się różnić od wyposażenia dobranego.
3. Mocowanie instalacji do ścian i stropów wykonać przy użyciu wsporników ze stali AISI 316 i kotew A2. Wsporniki - wykonanie warsztatowe.
4. Studzienki żelbetowe - wykonanie: prefabrykowane elementy z betonu mało nasiąkliwego o klasie nie niższej niż C35/45, wodoszczelne (W8), mrozoodporne (F-150), łączone na uszczelkę gumową

SYMBOL	OZNACZENIE	MATERIAŁ
1	neutralizator odorów	AISI 316
2	drabina złazowa	AISI 316
3	Włazy wejściowe o techniczne typu lekkiego	AISI 316
4	żurawik obrotowy ręczny	AISI 316
PSS2.P1 PSS2.P2	Pompa zatapialna ścieków Q=30m3/h, H=8,5m, P=3kW	
SZ2.ZN1 SZ2.ZN2 SZ2.ZN3	Zasuwa nożowa DN80	żeliwo
SZ1.ZZ1 SZ1.ZZ2	Zawór kulowy zwrotny DN80	żeliwo

ekowater inżynieria i technologia

EKOWATER Sp. z o.o.
ul. Warszawska 31;
05-092 Łomianki

Nazwa Inwestora
Gmina Ryjewo
ul. Lipowa 1; 82-420 Ryjewo

Nazwa Inwestycji
Budowa, przebudowa i modernizacja oczyszczalni ścieków w Mątowskich Pastwiskach w ramach zadania „Budowa, przebudowa i modernizacja oczyszczalni ścieków w Mątowskich Pastwiskach, gm. Ryjewo oraz przebudowa i modernizacja 6 przepompowni ścieków na terenie miejscowości Ryjewo"

Tytuł rysunku
Pompownia pośrednia ścieków Ob.7
Studnia zaworowa Ob.8.

Branża	*Realizacja*	*Etap projektu*	*Skala*	*Arkusz/Arkuszy*	*Nr rysunku*
sanitarna	2016	PB	1:50	1 / 1	6

	Uprawnienia	*Data podpisu*	*Podpis*
Projektował mgr inż. Dominik Żółtowski	KUP/0065/PWOS/08 Uprawnienia do projektowania i kierowania robotami budowlanymi bez ograniczeń w specjalności instalacyjnej w zakresie sieci, instalacji i urządzeń cieplnych, wentylacyjnych, gazowych, wodociągowych i kanalizacyjnych	24.03.2016r.	
Sprawdził mgr inż. Aleksandra Żółtowska	KUP/0152/PWOS/08 Uprawnienia do projektowania i kierowania robotami budowlanymi bez ograniczeń w specjalności instalacyjnej w zakresie sieci, instalacji i urządzeń cieplnych, wentylacyjnych, gazowych, wodociągowych i kanalizacyjnych	24.03.2016r.	
Opracował mgr inż. Karolina Stodulska	-	24.03.2016r.	
Opracował Dominika Szwemin	-	24.03.2016r.	