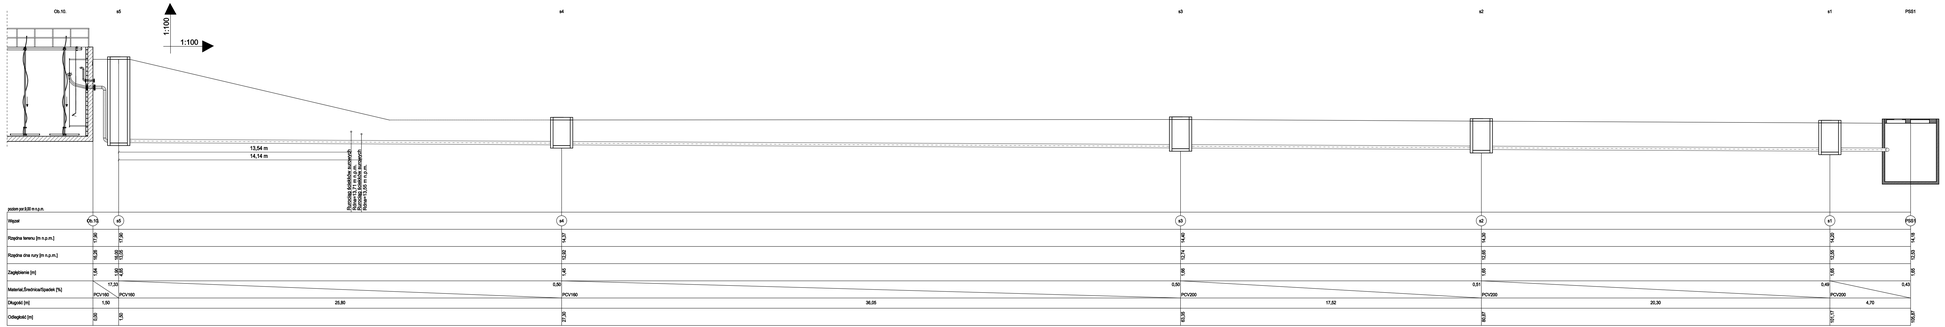

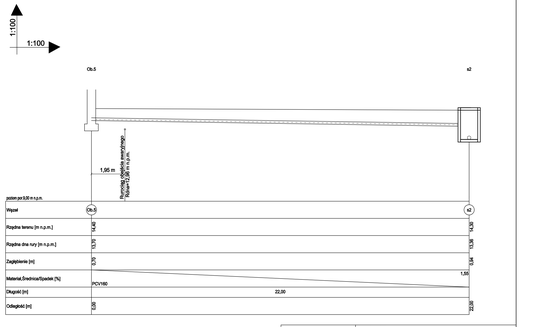

ekowater Inżynieria i modelowanie	Nazwa inwestora Gmina Rybno ul. Lipowa 1, 82-420 Rybno
EKOWATER Sp. z o.o. ul. Warszawska 31; 05-092 Łomianki	Nazwa inwestycji Projekt budowlany i modernizacja oczyszczalni ścieków w Mątowskich Pastwiskach w rejonie zabudowy ,budowa, przebudowa i modernizacja oczyszczalni ścieków w Mątowskich Pastwiskach, gm. Rybno oraz przebudowa i modernizacja 6 przepompowni ścieków na terenie miejscowości Rybno" Tytuł rysunku Profil podłużny kanalizacji wewnętrznej oczyszczalni Ob.10,-PS51; Ob.5,- s2.
Rok sanitarna 2016	Etap projektu PW Skala 1:100/1:100 Arkusz/Kolejny 1 Nr rysunku 20
Projektował mgr inż. Dominik Żółtowski	Uprawnienia KUP/0068/PWOS/08 Data podpisu 24.03.2016r. Podpis
Sprawdził mgr inż. Aleksandra Żółtowska	Uprawnienia KUP/0152/PWOS/08 Data podpisu 24.03.2016r. Podpis
Opracował mgr inż. Karolina Stodulska	Uprawnienia - Data podpisu 24.03.2016r. Podpis
Opracował Dominika Sowenin	Uprawnienia - Data podpisu 24.03.2016r. Podpis