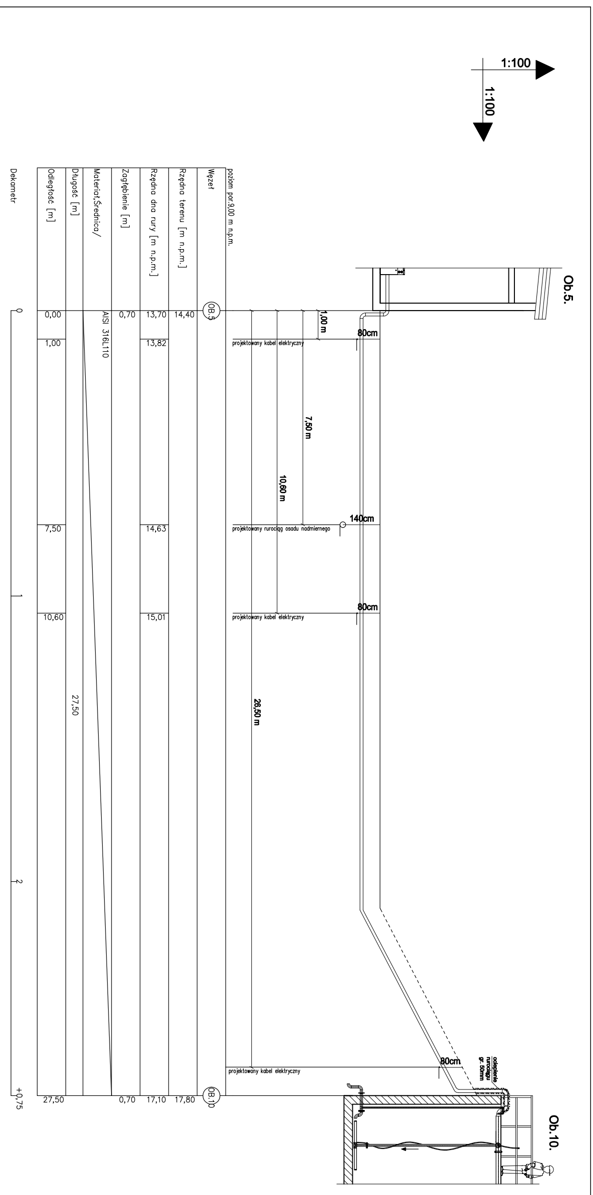
1:100
1:100
Ob.5.
Ob.10.
poziom por.9,00 m n.p.m.
Węzeł
Rzędna terenu [m n.p.m.]
Rzędna dna rury [m n.p.m.]
Zagłębienie [m]
Materiał,Średnica/
Długość [m]
Odległość [m]
Dekametr
OB.5
OB.10
0,00
1,00
7,50
10,60
27,50
AISI 316L110
27,50
0,70
0,70
13,70
13,82
14,63
15,01
17,10
14,40
17,80
0
1
2
+0,75
1,00 m
7,50 m
10,60 m
26,50 m
80cm
140cm
80cm
80cm
projektowany kabel elektryczny
projektowany rurociąg osadu nadmiernego
projektowany kabel elektryczny
projektowany kabel elektryczny
ocieplenie rurociągu gr. 50mm

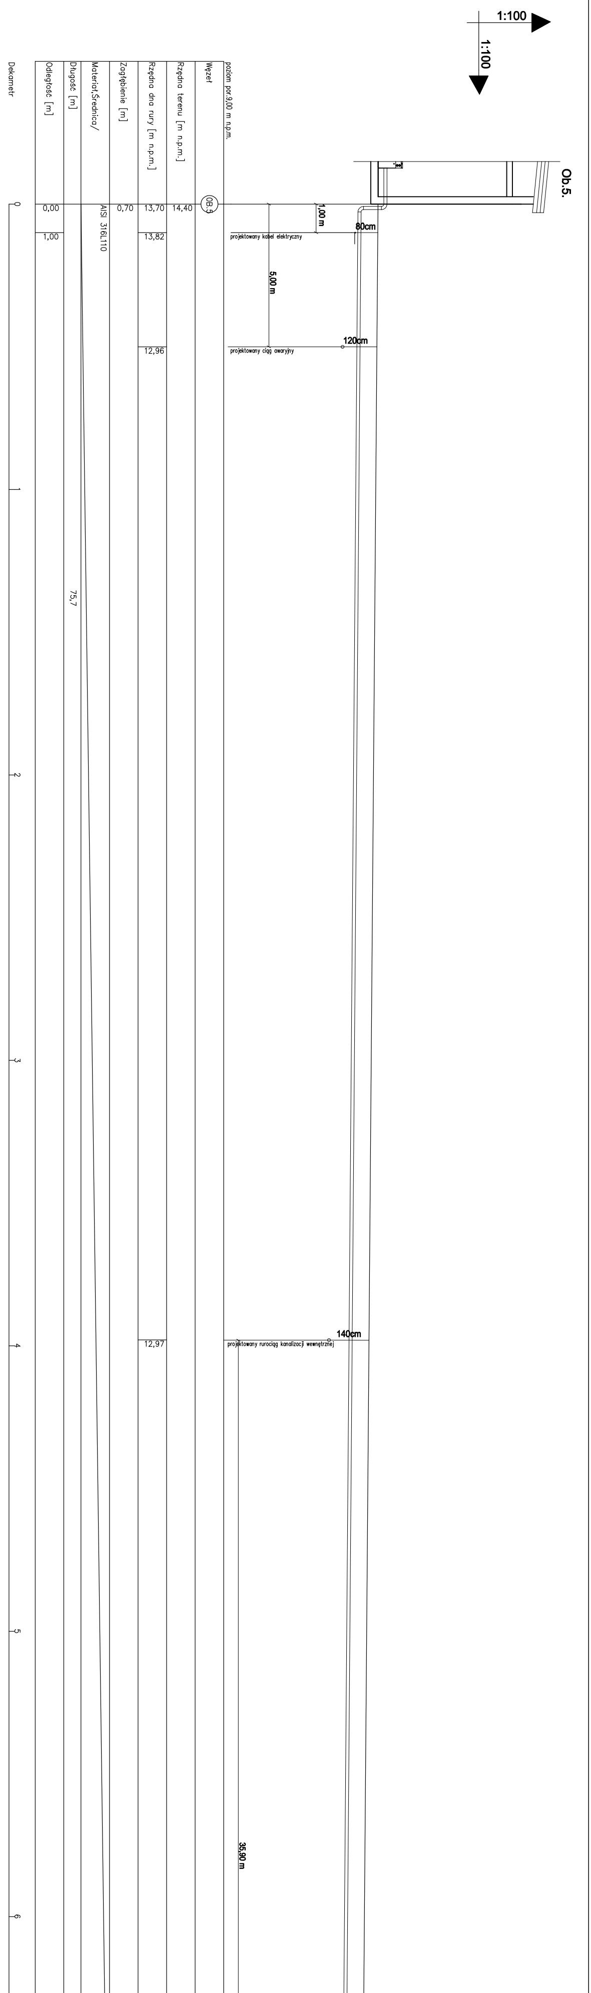
1:100
1:100
Ob.5.
poziom por.9,00 m n.p.m.
Węzeł
Rzędna terenu [m n.p.m.]
Rzędna dna rury [m n.p.m.]
Zagłębienie [m]
Materiał,Średnica/
Długość [m]
Odległość [m]
Dekametr
OB.5
0,00
1,00
75,7
AISI 316L110
0,70
13,70
13,82
12,96
12,97
14,40
0
1
2
3
4
5
6
1,00 m
5,00 m
35,90 m
80cm
120cm
140cm
projektowany kabel elektryczny
projektowany ciąg awaryjny
projektowany rurociąg kanalizacji wewnętrznej

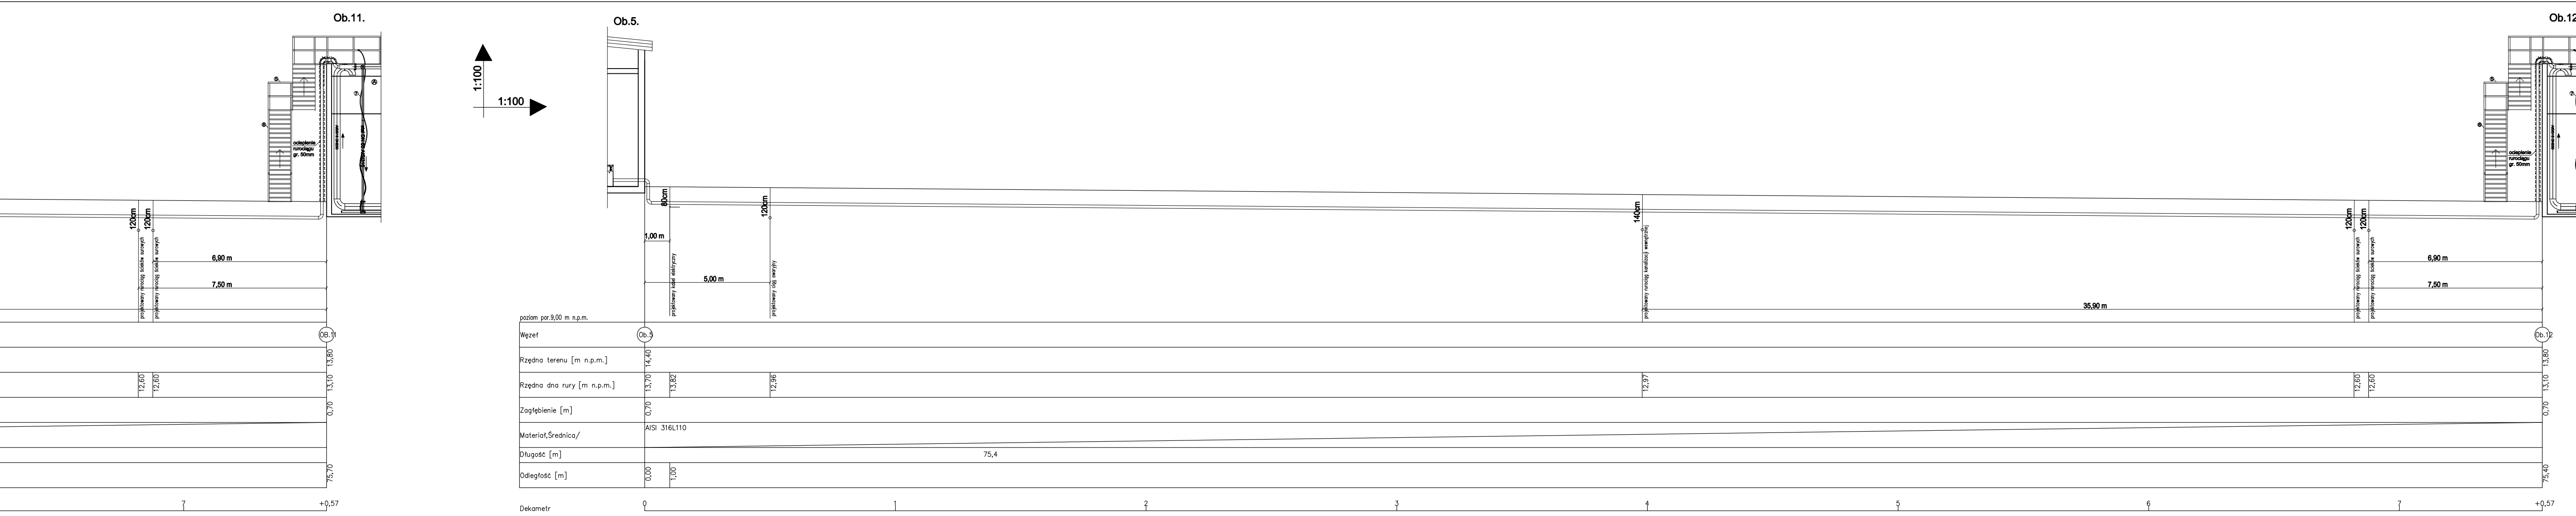
Ob.11.
Ob.5.
Ob.12.
1:100
1:100
ocieplenie rurociągu gr. 50mm
⑤
⑥
⑦
Ⓐ
120cm
120cm
projektowany rurociąg ścieków surowych
projektowany rurociąg ścieków surowych
6,90 m
7,50 m
80cm
1,00 m
projektowany kabel elektryczny
5,00 m
120cm
projektowany ciąg awaryjny
140cm
projektowany rurociąg kanalizacji wewnętrznej
35,90 m
poziom por.9,00 m n.p.m.
Węzeł
Rzędna terenu [m n.p.m.]
Rzędna dna rury [m n.p.m.]
Zagłębienie [m]
Materiał,Średnica/
Długość [m]
Odległość [m]
Dekametr
Ob.5
OB.11
Ob.12
14,40
13,80
13,80
13,70
13,82
12,96
12,97
12,60
12,60
13,10
0,70
0,70
AISI 316L110
75,4
0,00
1,00
75,70
75,40
0
1
2
3
4
5
6
7
+0,57

ekowater inżynieria i technologia EKOWATER Sp. z o.o. ul. Warszawska 31; 05-092 Łomianki		*Nazwa Inwestora* Gmina Ryjewo ul. Lipowa 1; 82-420 Ryjewo			
		Nazwa Inwestycji Budowa, przebudowa i modernizacja oczyszczalni ścieków w Mątowskich Pastwiskach w ramach zadania „Budowa, przebudowa i modernizacja oczyszczalni ścieków w Mątowskich Pastwiskach, gm. Ryjewo oraz przebudowa i modernizacja 6 przepompowni ścieków na terenie miejscowości Ryjewo”			
		Tytuł rysunku Profil sprężonego powietrza Ob.5.-Ob.10; Ob.5.-Ob.11, Ob.5.-Ob.12			
Branża sanitarna	*Realizacja* 2016	*Etap projektu* PB	*Skala* 1:100/1:100	*Arkusz/Arkuszy* 1 / 1	*Nr rysunku* 22
Projektował mgr inż. Dominik Żółtowski		*Uprawnienia* KUP/0065/PWOS/08 Uprawnienia do projektowania i kierowania robotami budowlanymi bez ograniczeń w specjalności instalacyjnej w zakresie sieci, instalacji i urządzeń cieplnych, wentylacyjnych, gazowych, wodociągowych i kanalizacyjnych		*Data podpisu* 24.03.2016r.	*Podpis*
Sprawdził mgr inż. Aleksandra Żółtowska		*Uprawnienia* KUP/0152/PWOS/08 Uprawnienia do projektowania i kierowania robotami budowlanymi bez ograniczeń w specjalności instalacyjnej w zakresie sieci, instalacji i urządzeń cieplnych, wentylacyjnych, gazowych, wodociągowych i kanalizacyjnych		*Data podpisu* 24.03.2016r.	*Podpis*
Opracował mgr inż. Karolina Stodulska		-		*Data podpisu* 24.03.2016r.	*Podpis*
Opracował Dominika Szwemin		-		*Data podpisu* 24.03.2016r.	*Podpis*