


Przekrój normalny

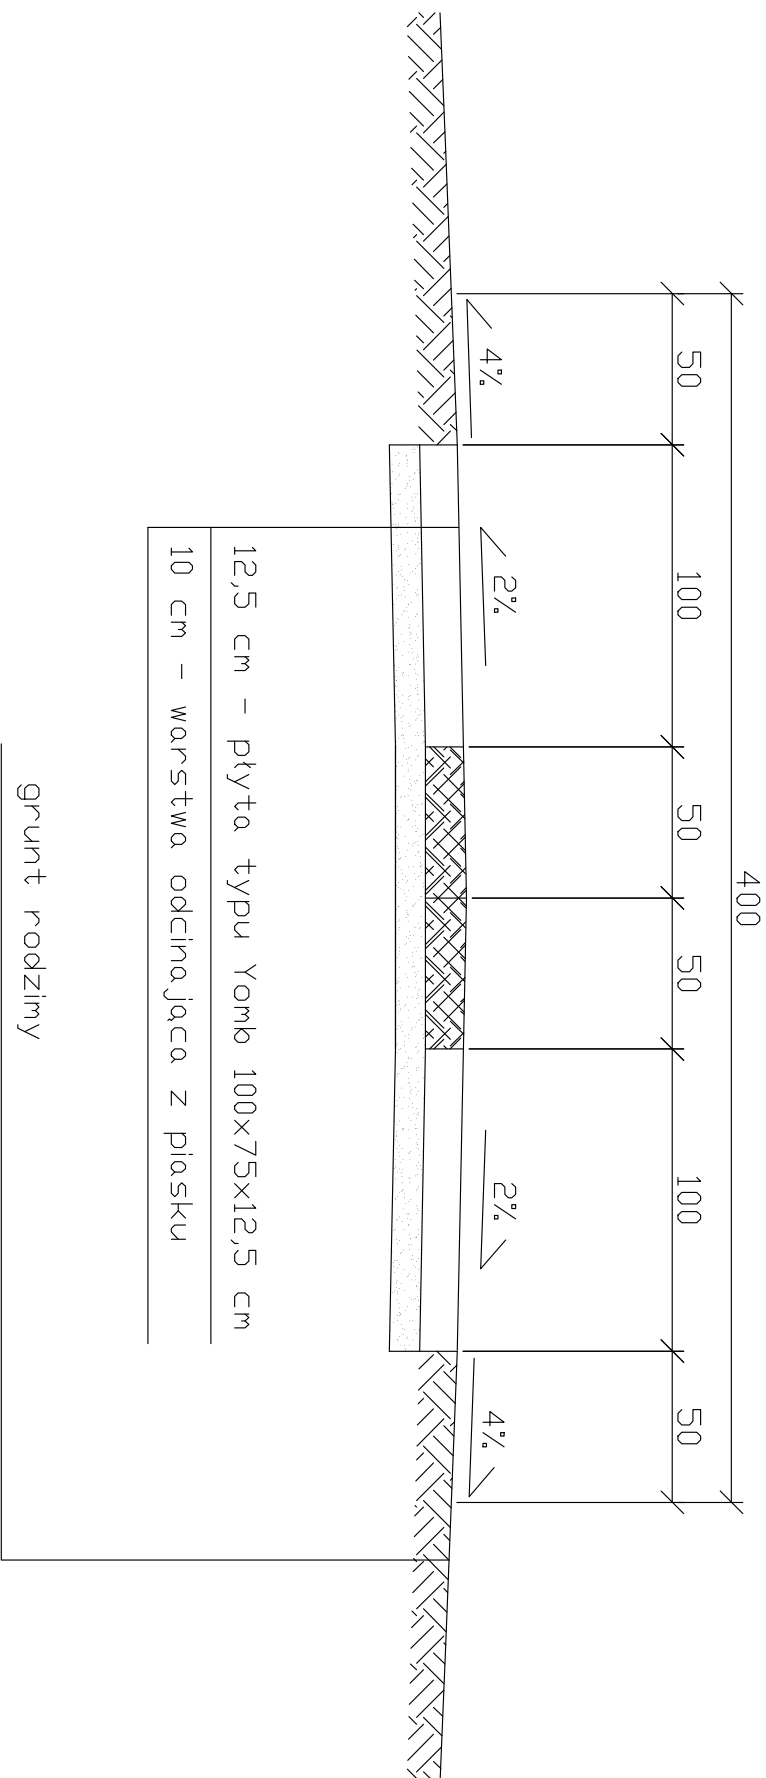

<p style="text-align: center;">PRZEDSIĘBIORSTWO PROJEKTOWO-USŁUGOWE MARKUB TOMASZ HRYNKIEWICZ ; UL . Kajki 4; 82-440 Dzierzgoń</p>				Nr rys.
Nazwa i adres obiektu	PRZEBUDOWA ULICY WIEJSKIEJ I PRZEJAZDOWEJ			7
Tytuł	Przekrój normalny			
Projektował	inż. Arkadiusz Gotebiewski 388/Gd/2002	Podpis	Data	Skala
Dopracował	mgr inż. Tomasz Hryniewicz		Sierpień 2017	1:25