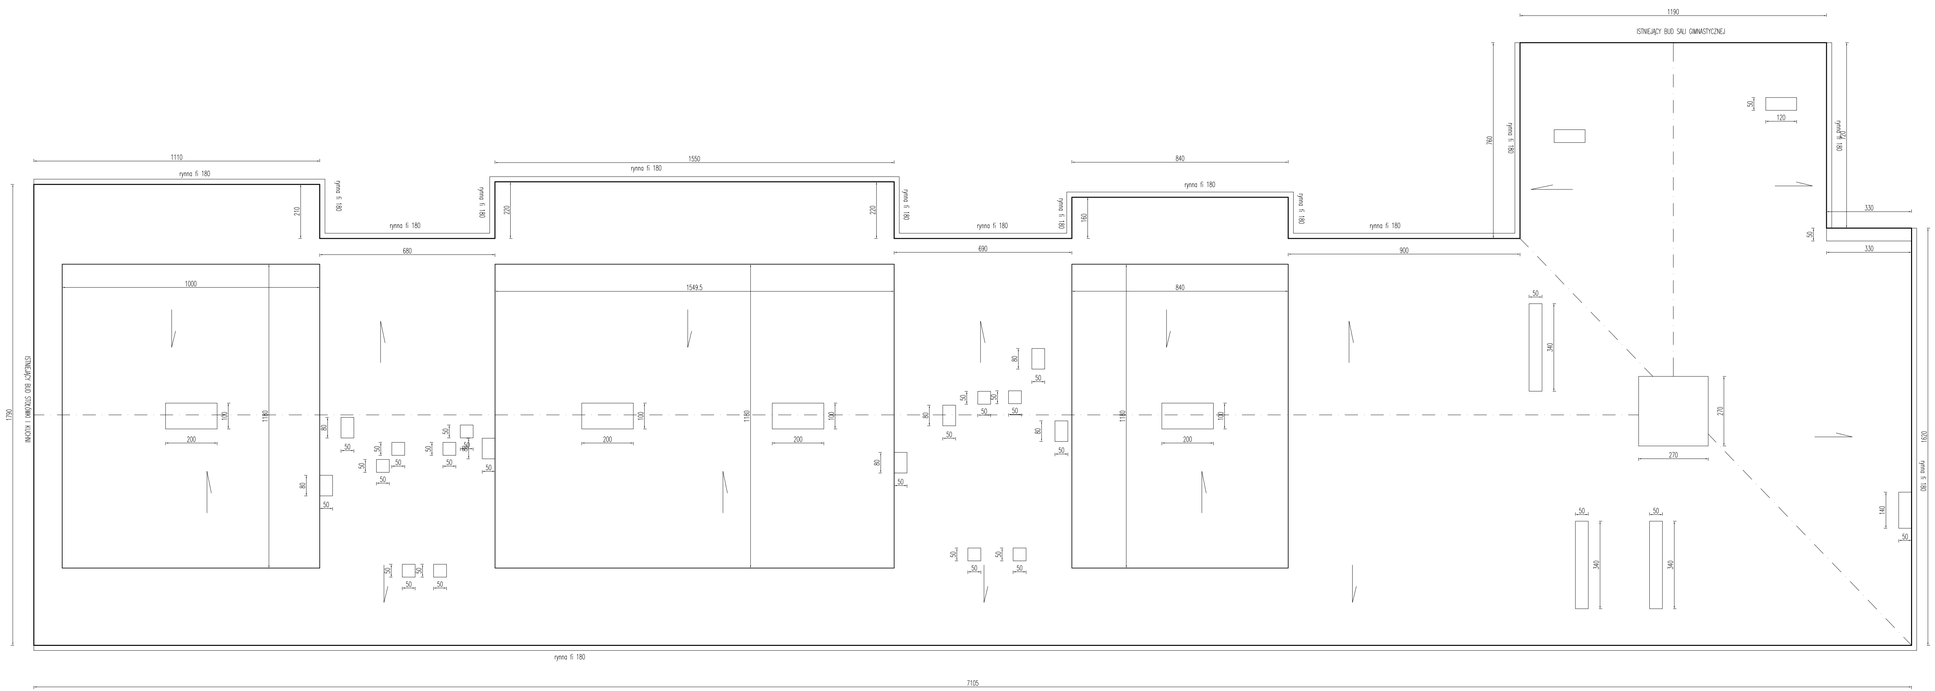

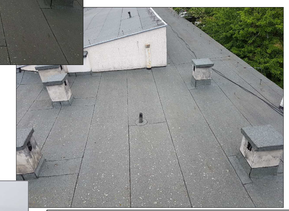

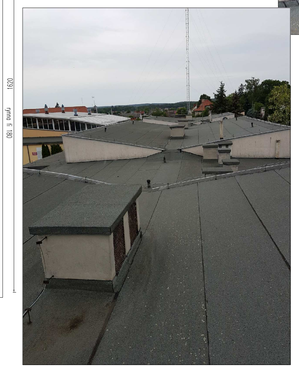

Biuro Obsługi Inwestycji
Daniel Łukianczyk

WYKONAWCA:
BIURO OBSŁUGI INWESTYCJI – DANIEL ŁUKIANCZYK
82-500 Kwidzyn, ul. Kraszkowo 23B
tel.691-583-444, NIP:743-161-11-72, e-mail: lukianczyk@o2.pl

INWESTOR:
GMINA RYJEWO
82-420 Ryjewo, ul. Lipowa 1

TYTUŁ PROJEKTU:
Termomodernizacja budynku Zespołu Szkół
Ryjewo dz. nr. 494/10, Gmina Ryjewo

AUTORZY PROJEKTU:	NR. OPRACOWANIA:	PODPIS:
ecz. Daniel Łukianczyk	PDM/0126/OWOK/06	

NAZWA RYSUNKU:
RZUT DACHU

SKALA:	FAZA:	DATA:	NR. RYSUNKU:
1:100	PB	20-01-2016	I-4