



PRZEKRÓJ NORMALY NA PROSTEJ
skala 1:25

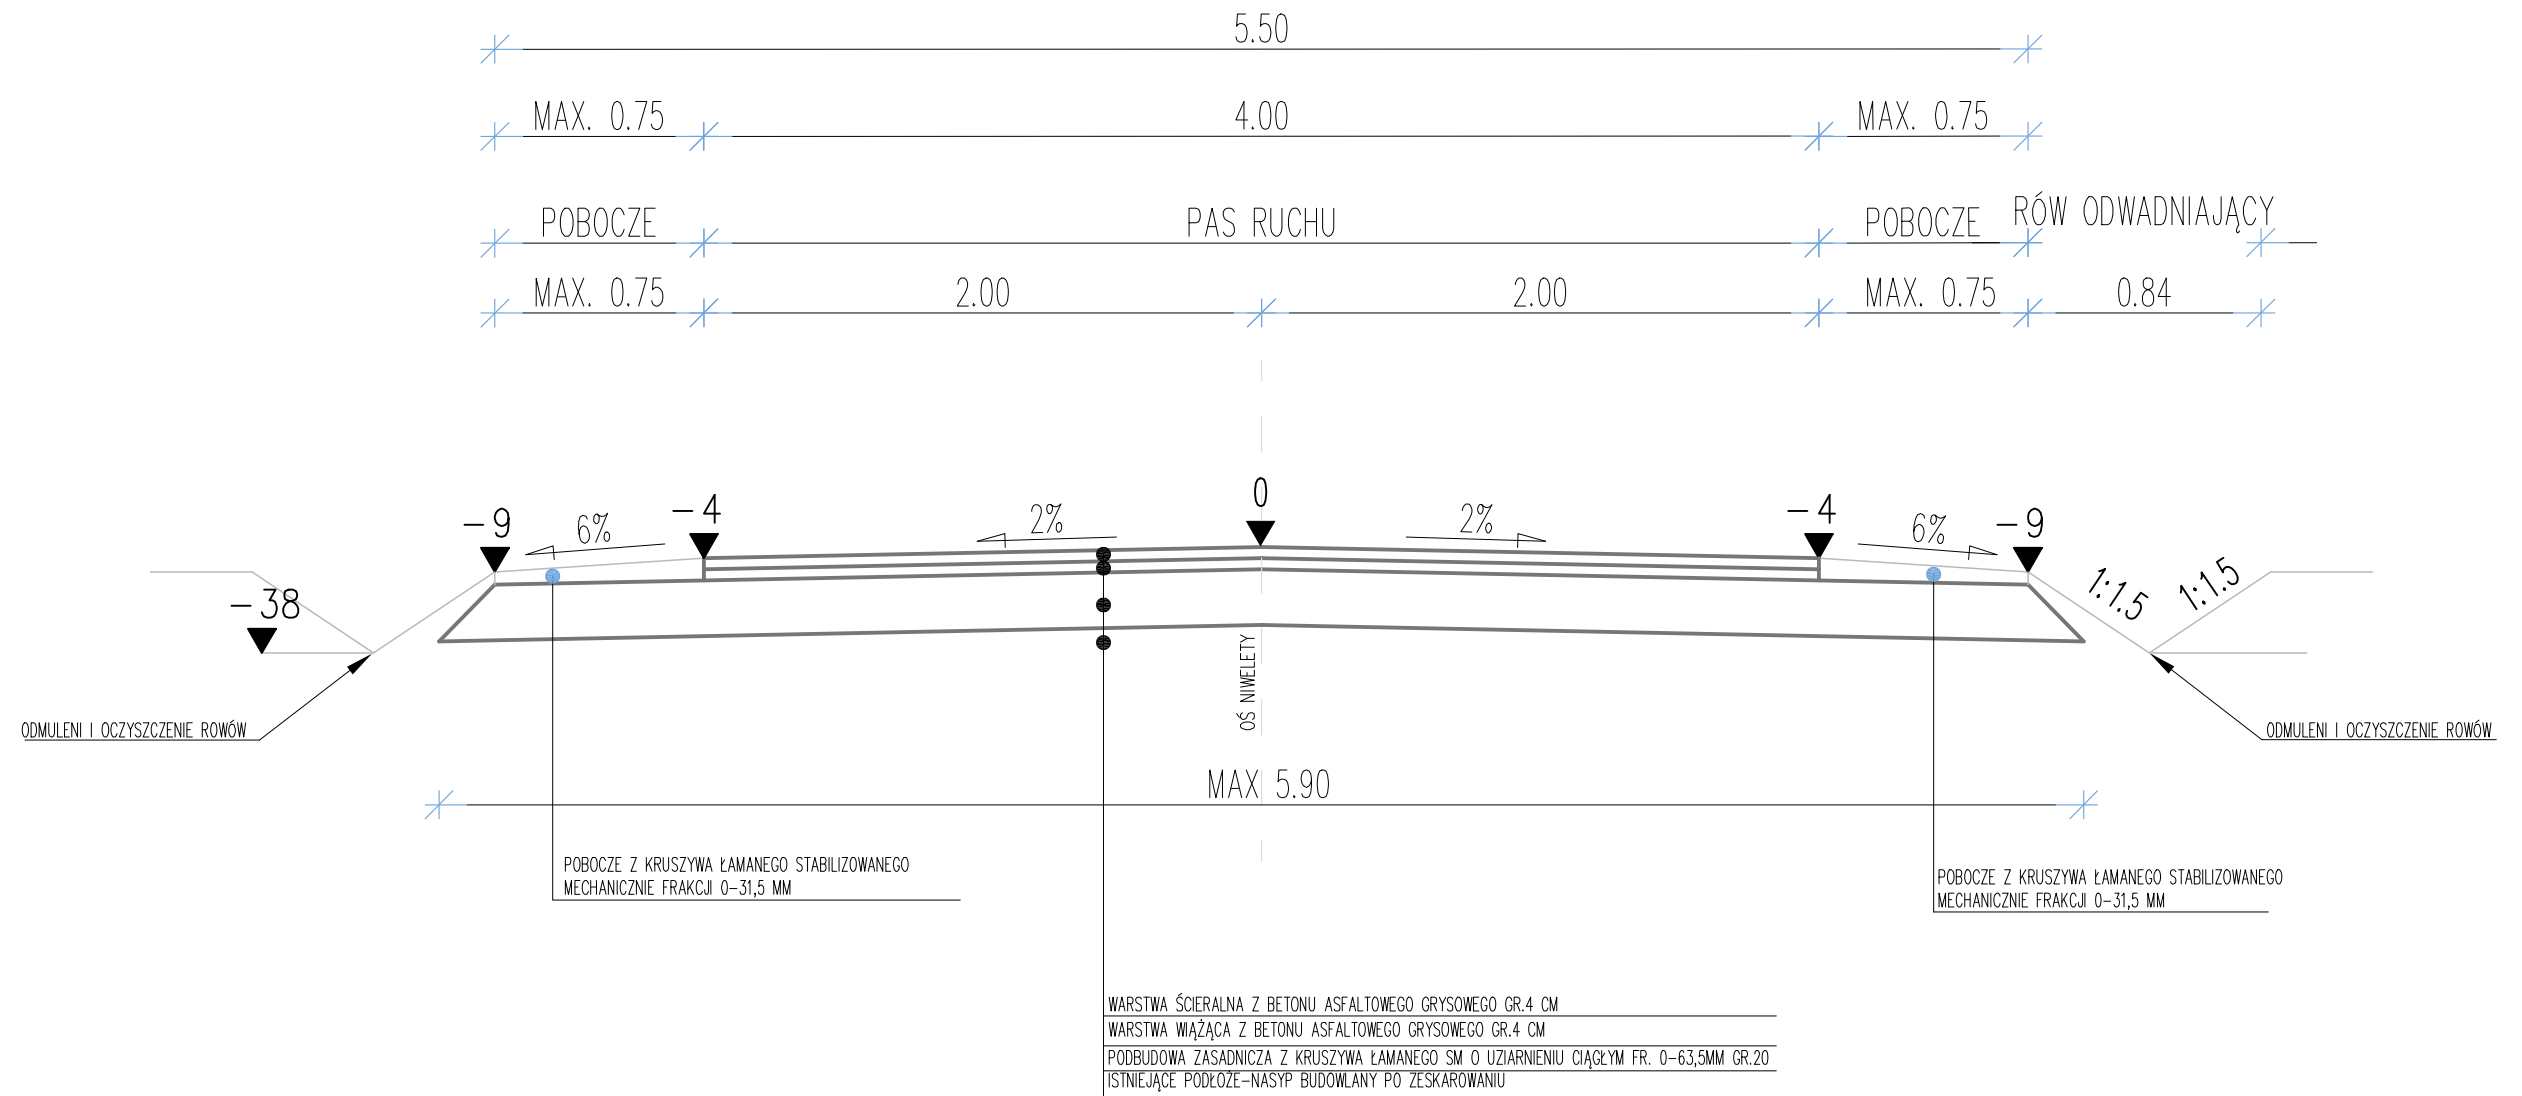

		PRZEDSIĘBIORSTWO USŁUGOWO-INWESTYCYJNE "INWEST" Sp. z o o. 82-500 Kwidzyn ul. Warszawska 16 tel/fax: (0-55) 279-42-37, e-mail inwest@pui-inwest.pl	
		Inwestor: <i>Urząd Gminy Ryjewo ul. Lipowa 1 82-420 Ryjewo</i> Obiekt: <i>Przebudowa drogi gminnej Trzciano-Laskowice</i> Adres: <i>Trzciano-gmina Ryjewo, Laskowice-gmina Prabuty</i>	Skala: <i>1:25</i> Branża: <i>Drogiowa</i>
Nazwa rysunku: PRZEKRÓJ NORMALNY			
Opracował: <i>mgr inż. Ryszard Korczyński</i> <i>upr. nr 4072/GD/89</i>	Podpis: Data: <i>02-2017</i>	Nr rys.: D-7	
Projektował: <i>mgr inż. Ryszard Korczyński</i> <i>upr. nr 4072/GD/89</i>	Podpis: Data: <i>02-2017</i>		