


PRZEKRÓJ NORMALY NA ŁUKU
skala 1:25

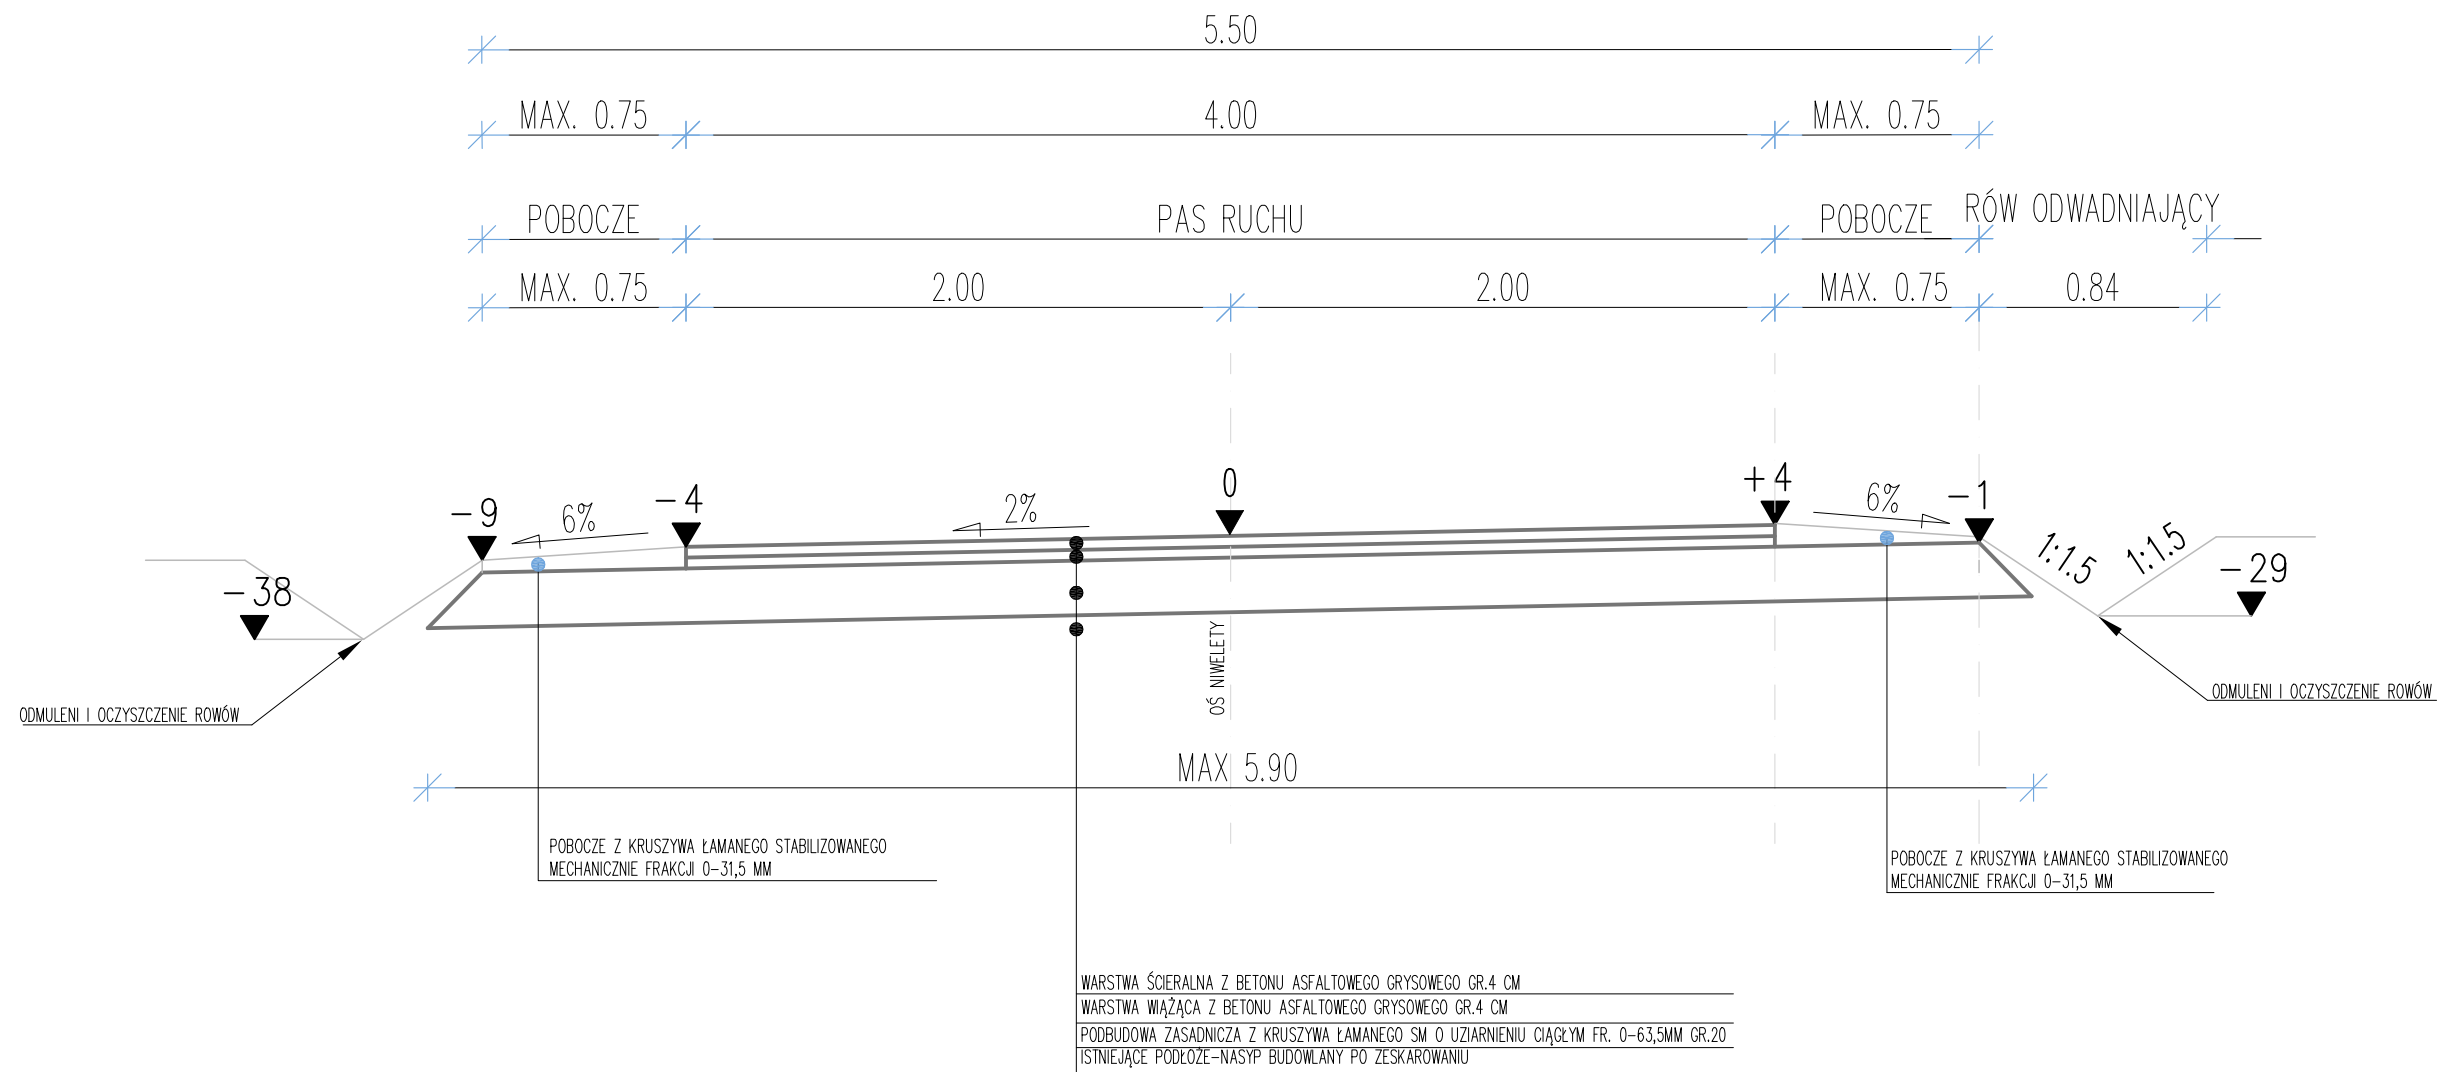

PRZEDSIĘBIORSTWO USŁUGOWO-INWESTYCYJNE

"INWEST" Sp. z o o.

82-500 Kwidzyn ul. Warszawska 16

tel/fax: (0-55) 279-42-37, e-mail inwest@pui-inwest.pl

Inwestor: *Urząd Gminy Ryjewo ul. Lipowa 1 82-420 Ryjewo*

Obiekt: *Przebudowa drogi gminnej Trzciano-Laskowice*

Adres: *Trzciano-gmina Ryjewo, Laskowice-gmina Prabuty*

Skala: 1:25

Branża: Drogowa

Nazwa rysunku:

PRZEKRÓJ NORMALNY

Opracował: *mgr inż. Ryszard Korczyński
upr. nr 4072/GD/89*

Podpis:
Data: 02-2017

Nr rys:

D-9

Projektował: *mgr inż. Ryszard Korczyński
upr. nr 4072/GD/89*

Podpis:
Data: 02-2017