PRZEKRÓJ NORMALY NA ŁUKU
skala 1:25

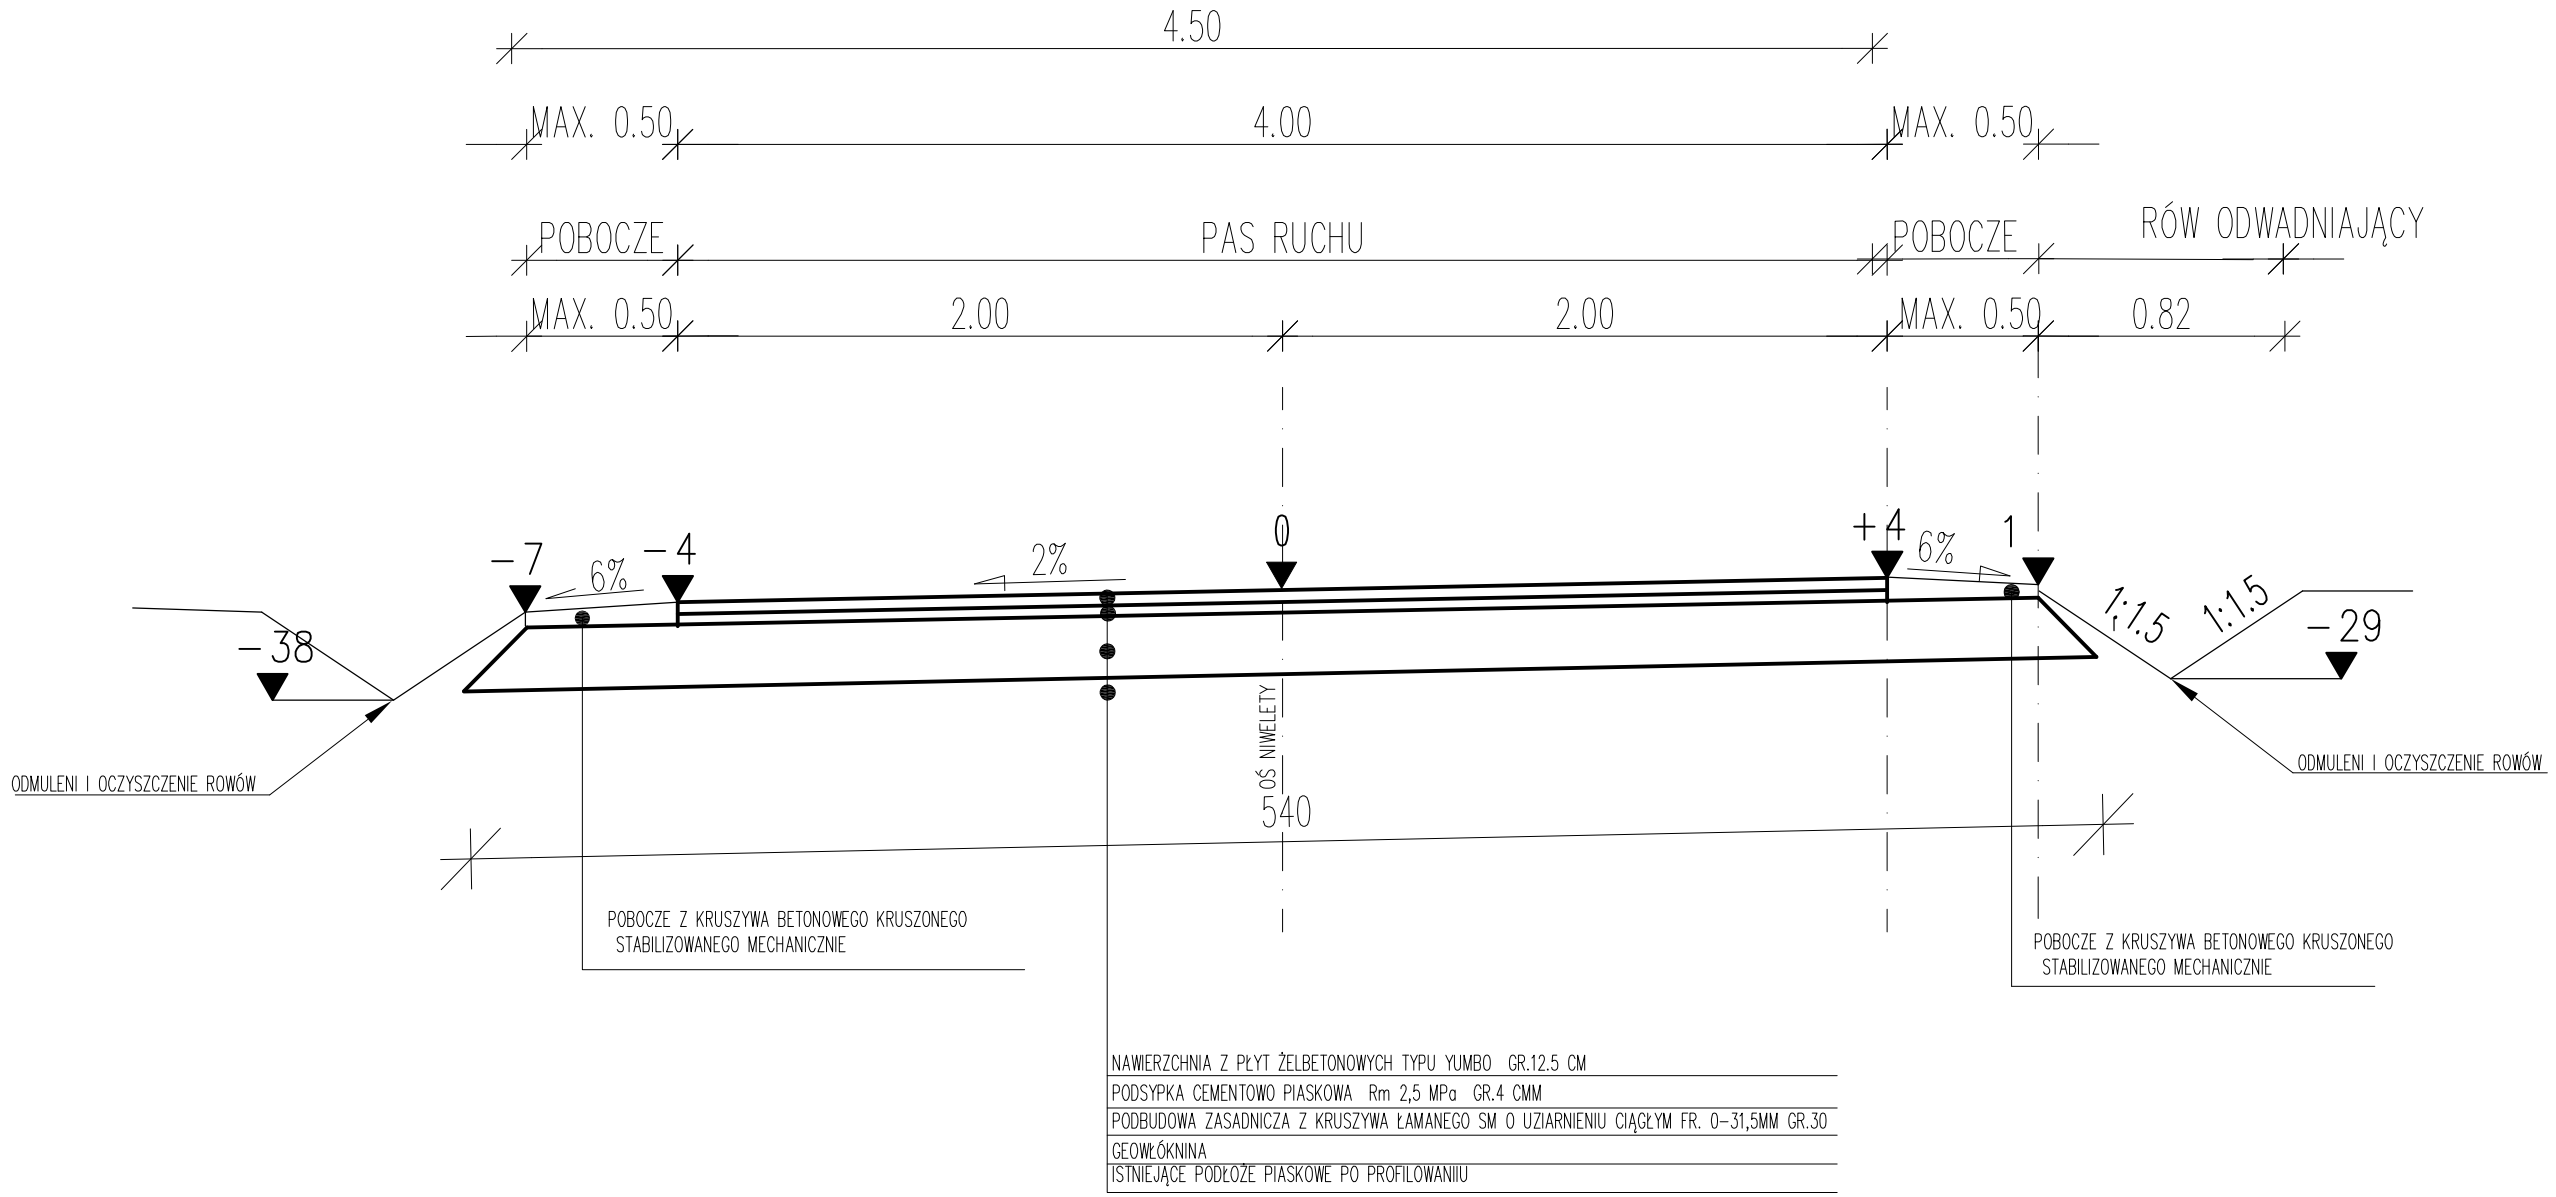

PRZEDSIĘBIORSTWO USŁUGOWO-INWESTYCYJNE
"INWEST" Sp. z o o.
82-500 Kwidzyn ul. Warszawska 16
tel/fax: (0-55) 279-42-37, e-mail inwest@pui-inwest.pl

Inwestor: *Urząd Gminy Ryjewo ul.Lipowa 1 82-420 Ryjewo*		Skala:	*1:25*
Obiekt: *Przebudowa drogi gminnej Trzciano-Laskowice*			
Adres: *Trzciano-gmina Ryjewo, Laskowice-gmina Prabuty*		Branża:	*Drogowa*
Nazwa rysunku: ***PRZEKRÓJ NORMALNY***			
Opracowa³: *mgr inż. Ryszard Korczyński upr. nr 4072/GD/89*	Podpis: Data: *09-2017*	Nr rys :	***D-10***
Projektował: *mgr inż. Ryszard Korczyński upr. nr 4072/GD/89*	Podpis: Data: *09-2017*		