
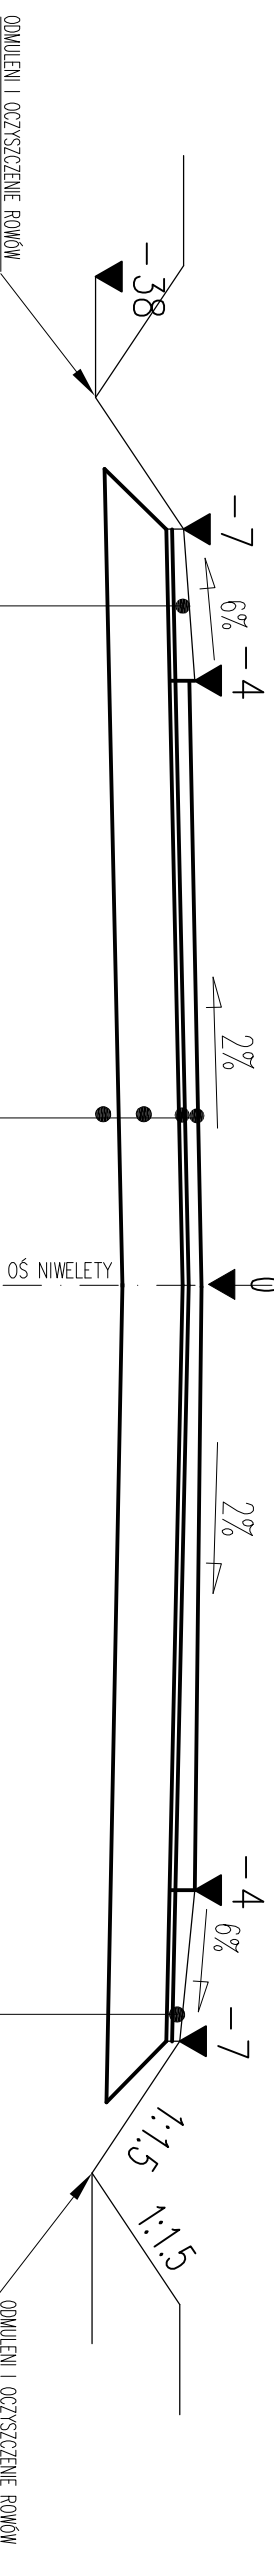


PRZEKRÓJ NORMALY NA PROSTEJ  
skala 1:25

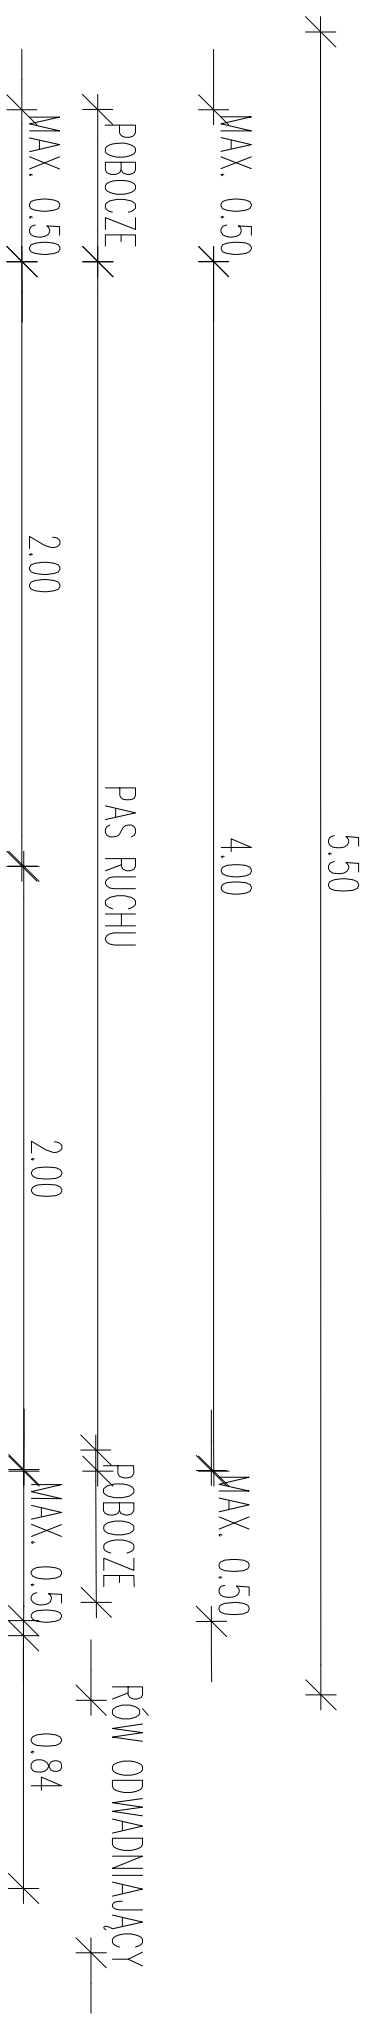

POBOCZE Z KRUSZYWA BETONOWEGO KRUSZONEGO STABILIZOWANEGO MECHANICZNIE

POBOCZE Z KRUSZYWA BETONOWEGO KRUSZONEGO STABILIZOWANEGO MECHANICZNIE

NAWIERZCHNIA Z PŁYT ŻELEBETONOWYCH TYPU YUMBO GR.12,5 CM  
PODSYPKA CEMENTOWO PIASKOWA Rm 2,5 MPa GR.4 CM  
PODOBUDOWA ZASADNICZA Z KRUSZYWA ŁAMANEGO SM O UZARWIENIU CIĄGłym FR. 0-31,5MM GR.20  
CEMENTOWA  
ISTNIEJĄCE PODCZĘ PŁASKOWE PO PROFILOWANIU



PRZEDSI BIORSTWO USŁUGOWO-INWESTYCYJNE

"INWEST" Sp. z o.o.

82-500 Kwidzyn ul. Warszawska 16

tel/fax: (0-55) 279-42-37, e-mail: inwest@pni-inwest.pl

Investor: Urz. d Gminy Ryjewo ul.Lipowa 1 82-420 Ryjewo

Obiekt: Przebudowa drogi gminnej Trzciano-Laskowice ETAP I

Adres: Trzciano-gmina Ryjewo, Laskowice-gmina Prabuty

Nazwa rysunku:

**PRZEKRÓJ NORMALNY**

Opracował: mgr inż. Ryszard Korczyński

upr. nr 4072/GD/89

Data: 09-2017

Projektował: mgr inż. Ryszard Korczyński

upr. nr 4072/GD/89

Data: 09-2017

Nr rys.:

**D-7**

Skala: 1:25

Blan. nr: Drogowa