


# PRZEKRÓJ NORMALY NA PROSTEJ

skala 1:25

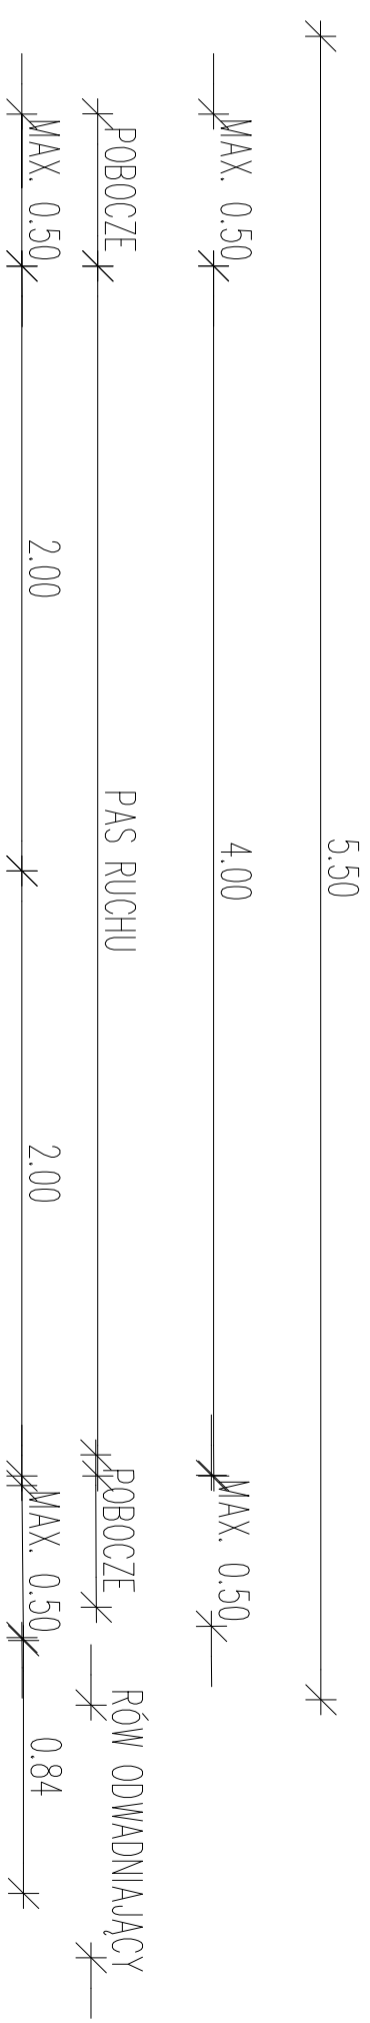

POBOCZE Z KRUSZYWA BETONOWEGO KRUSZONEGO STABILIZOWANEGO MECHANICZNIE

POBOCZE Z KRUSZYWA BETONOWEGO KRUSZONEGO STABILIZOWANEGO MECHANICZNIE

NAMERZCHINA Z PŁYT ŻELBETONOWYCH TYPU YUMBO GR.12.5 CM  
PODSYPKA CEMENTOWO PIASKOWA Rm 2.5 MPa GR.4 CM  
PODOBUDOWA ZASADNICZA Z KRUSZYWA ŁAMANEGO SM O UZIARNIENIU CIĄGŁYM FR. 0-31.5MM GR.30  
GEOWŁÓKNINA  
ISNIĘJĄCE PODCZES PIAKOWE PO PROFILOWANIU



**PRZEDSI BIORSTWO USŁUGOWO-INWESTYCYJNE**

**"INWEST" Sp. z o.o.**

82-500 Kwidzyn ul. Warszawska 16

tel/fax: (0-55) 279-42-37 e-mail: inwest@pni-inwest.pl

Investor: *Urząd Gminy Ryjewo ul. Lipowa 1 82-420 Ryjewo*

Obiekt: *Przebudowa drogi gminnej Trzciano-Laskowice ETAP I*

Adres: *Trzciano-gmina Ryjewo, Laskowice-gmina Prabuty*

Nazwa rysunku:

**PRZEKRÓJ NORMALNY**

Opracował: *mgr inż. Ryszard Korczyński*

upr. nr 4072/GD/89

Podpis: *mgr inż. Ryszard Korczyński*

upr. nr 4072/GD/89

Skala: 1:25

Branża: Drogową

Nr rys.: D-8

D-8