


ELEWACJA BOCZNA LEWA

Skala 1:50

ELEWACJA BOCZNA LEWA

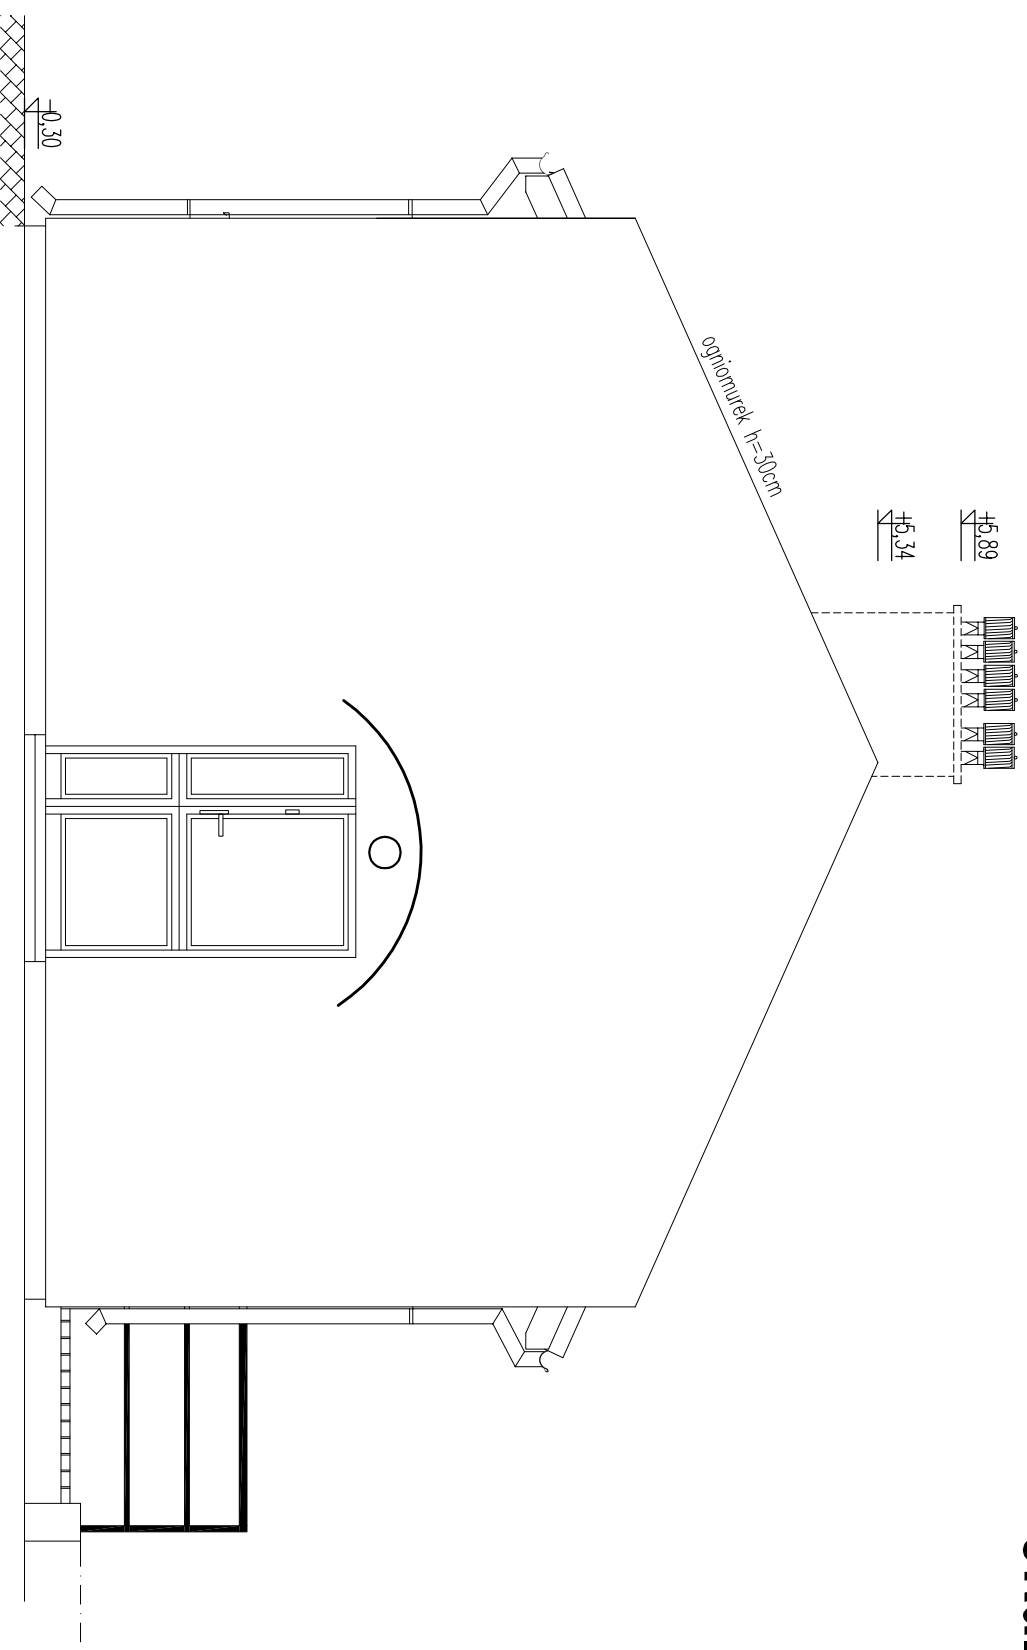

| | | | |
|---------------------------------|--|------------|--------------|
| WYKONAWCA: | BIURO OBSŁUGI INWESTYCJI - DANIEL ŁUKIANCZYK 82-500 Kwidzyn, ul. Koszykowa 23B tel:691-593-444, NP:743-161-11-72, e-mail: lukianczyk@o2.pl | | |
| INWESTOR: | GMINA RYJEWO 82-420 Ryjewo, ul. Lipowa 1 | | |
| TYTUL PROJEKTU: | Budowa budynku szatni piłkarskich Ryjewo dz. nr. 93 Gmina Ryjewo | | |
| AUTORZY PROJEKTU: | NR. UPRAWNIENI: | PODPIS: | |
| inż. Daniel Łukianczyk | POM/0126/OWOK/06 | | |
| mgr inż. arch. Adrianu Sadowska | PO/KK/381/2010 | | |
| SPRAWDZAJĄCY: | NR. UPRAWNIENI: | PODPIS: | |
| mgr inż. arch. Izabela Negowska | 148/POOKK/IV/2016 | | |
| NAZWA RYSUNKU: | ELEWACJA BOCZNA LEWA | | |
| SKALA: | FAZA: | DATA: | NR. RYSUNKU: |
| 1:50 | PB | 20-03-2017 | A6 |