



RZUT FUNDAMENTU

Skala 1:50

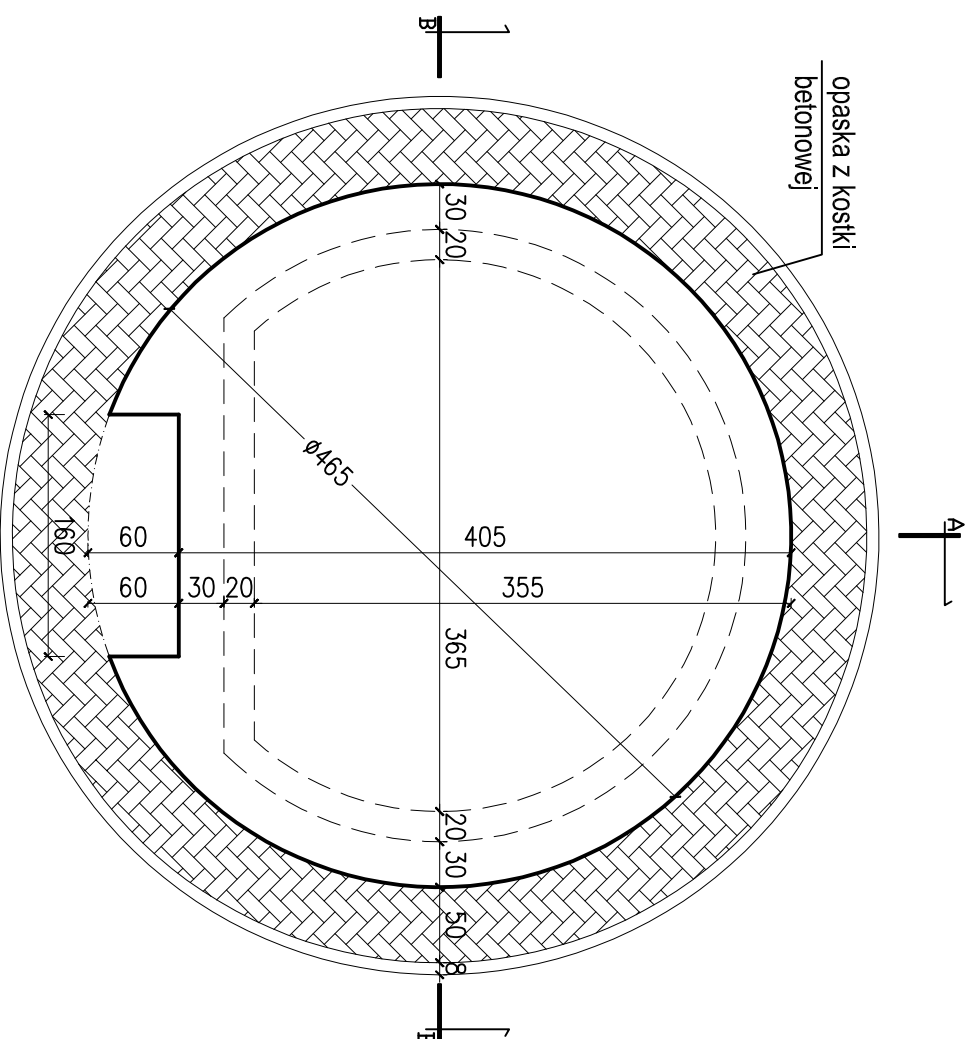


SZCZEGÓŁ 1

Skala 1:10

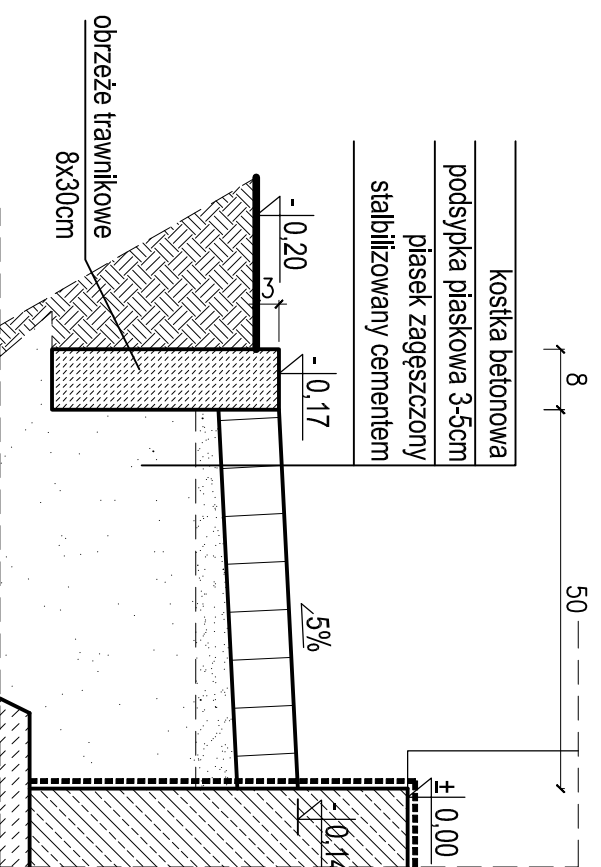


PRZEKRÓJ B-B

Skala 1:50

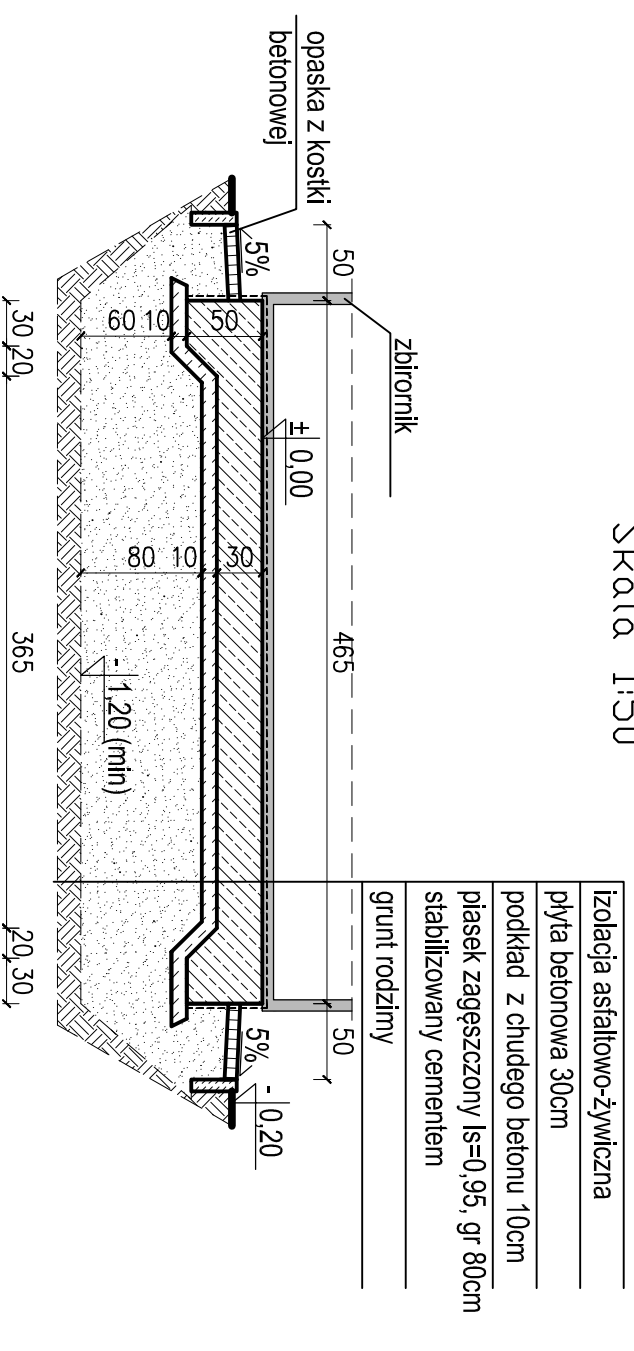

PRZEKRÓJ A-A

Skala 1:50

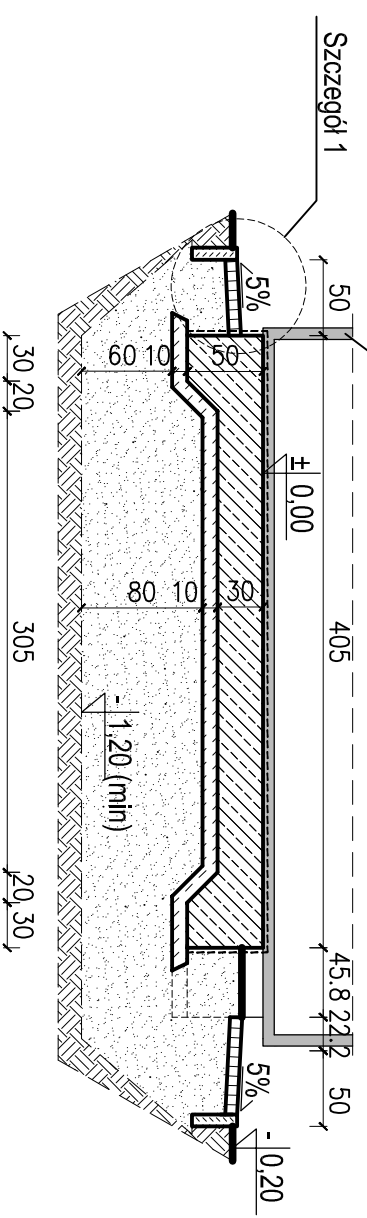

OBIEKT: Urządzenie budowlane		BIURO USŁUG PROJEKTOWYCH	
ADRES: Straszewo, gmina Ryjewo, dz. nr 375/2, obręb 0008 Straszewo		ul. Kopernika 3 82-500 Kwidzyn Tel. (55) 279 25 01	
INWESTOR: Gmina Ryjewo, ul. Lipowa 1, 82-420 Ryjewo		janusz.winnicki@gmail.com	
SPECJALNOŚĆ KONSTRUKCYJNA: mgr inż. Janusz Winnicki nr upr. POMO/0129/POOK/08		OPRACOWAŁ: mgr inż. Adam Obuchowski	
NAZWA RYSUNKU: Rzut fundamentu		BRANŻA: konstrukcja	
FAZA: P.B.		DATA: 03.2017	
SKALA: 1:50		NUMER RYSUNKU: K2	