PRZEKRÓJ B-B

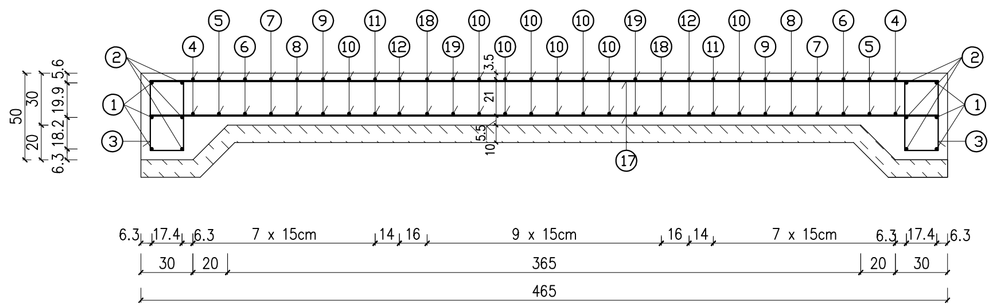

PRZEKRÓJ A-A

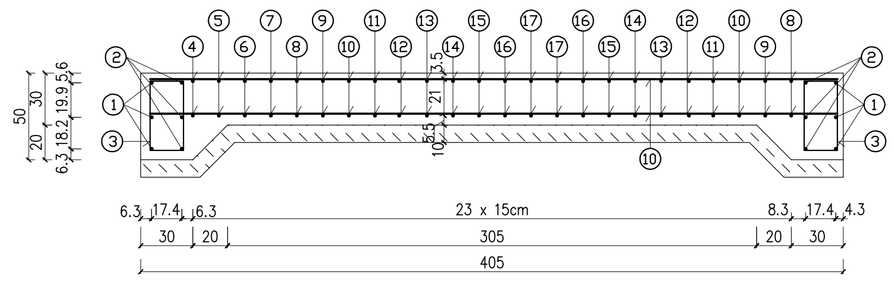

ZBROJENIE FUNDAMENTU F1

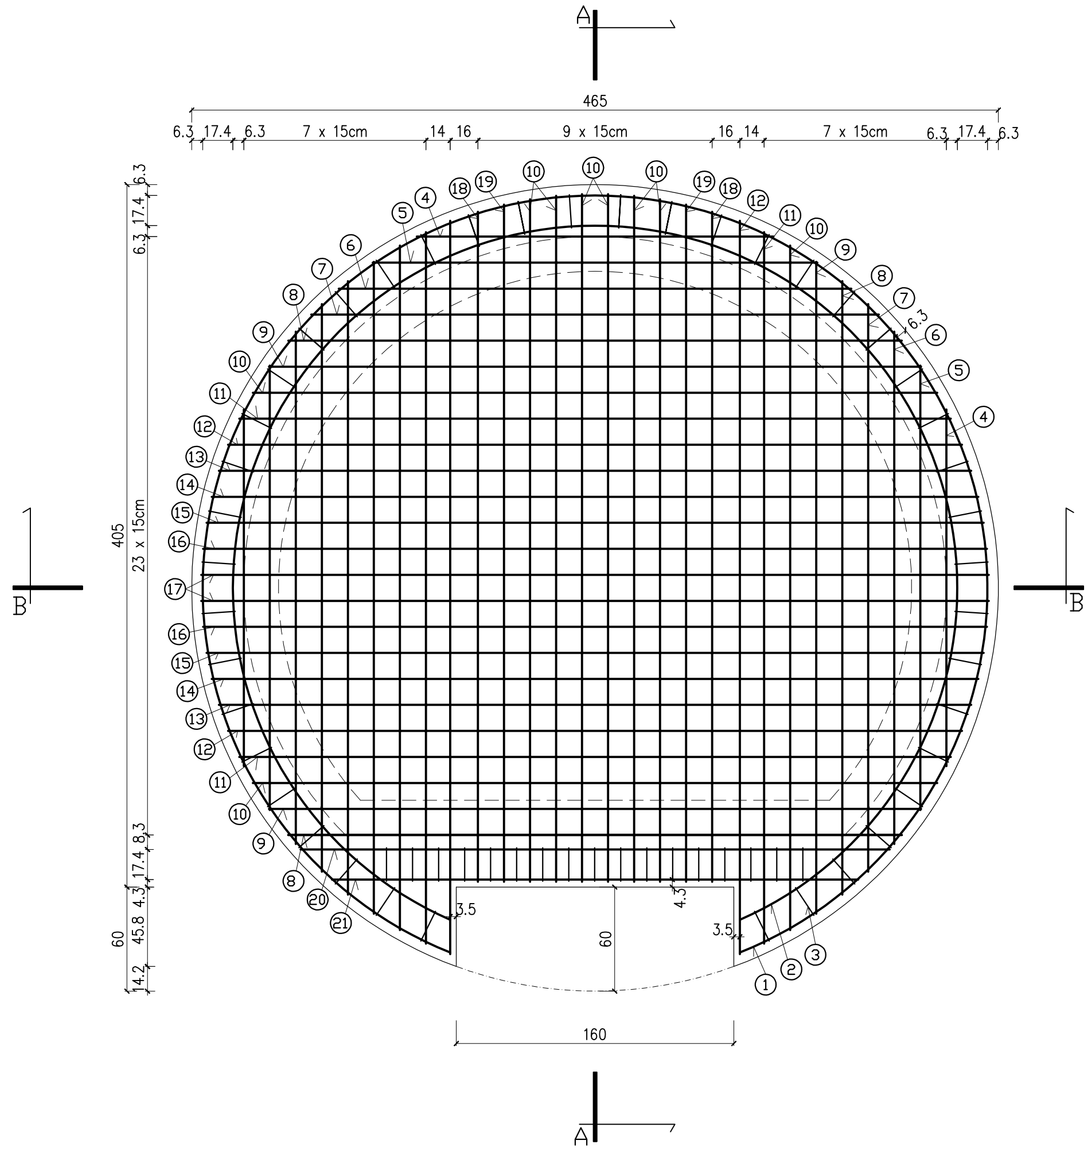

③ 59#8mm co 27cm L = 128 cm

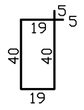

④ 6#10mm L = 206 cm
206

⑤ 6#10mm L = 256 cm
256

⑥ 6#10mm L = 295 cm
295

⑦ 6#10mm L = 327 cm
327

⑧ 8#10mm L = 354 cm
354

⑨ 8#10mm L = 376 cm
376

⑩ 20#10mm L = 395 cm
395

⑪ 8#10mm L = 410 cm
410

⑫ 8#10mm L = 423 cm
423

⑬ 4#10mm L = 434 cm
434

⑭ 4#10mm L = 442 cm
442

⑮ 4#10mm L = 448 cm
448

⑯ 4#10mm L = 452 cm
452

⑰ 4#10mm L = 454 cm
454

⑱ 4#10mm L = 386 cm
386

⑲ 4#10mm L = 390 cm
390

⑳ 2#10mm L = 340 cm
340

㉑ 2#10mm L = 303 cm
303

㉒ 68#8mm 4szt. / 1 m2 L = 111 cm

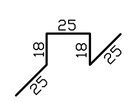

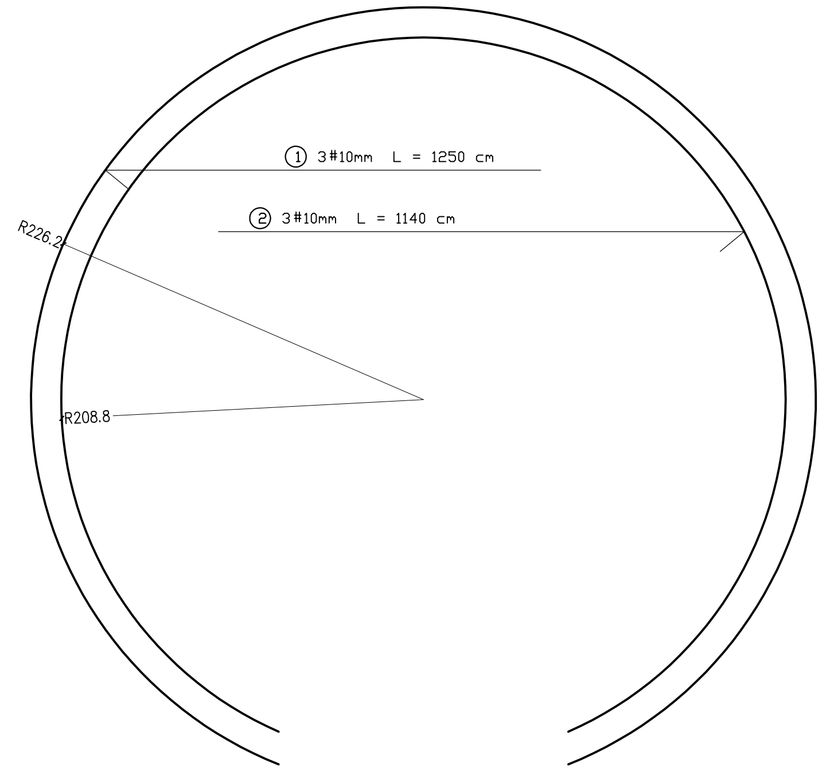

WYKAZ STALI ZBROJENIOWEJ

NR	Średnica (mm) Ø	Średnica (mm) 8	Długość (cm)	Ilość (szt.)	DŁUGOŚĆ CAŁKOWITA (m)			A-IIIN	
								#8	#10
1		10	1250	3					37.50
2		10	1140	3					34.20
3		8	128	59				75.52	
4		10	206	6					12.36
5		10	256	6					15.36
6		10	295	6					17.70
7		10	327	6					19.62
8		10	354	8					28.32
9		10	376	8					30.08
10		10	395	20					79.00
11		10	410	8					32.80
12		10	423	8					33.84
13		10	434	4					17.36
14		10	442	4					17.68
15		10	448	4					17.92
16		10	452	4					18.08
17		10	454	4					18.16
18		10	386	4					15.44
19		10	390	4					15.60
20		10	340	2					6.80
21		10	303	2					6.06
22		8	111	68				75.48	
DŁUGOŚĆ OGÓŁEM (m)								151.00	473.88
MASA JEDNOSTKOWA (kg/m)								0.395	0.617
MASA OGÓŁEM (kg)								59.65	292.38
MASA RAZEM (kg)									352.03

UWAGA:
BETON B30
STAL A-IIIN
Klasa ekspozycji betonu XC2
otulenie c = 5cm - przy kontakcie z gruntem,
c = 3cm - dla pozostalych powierzchni
powierzchnia płyty fundamentowej 16,23m²

UWAGI:

1. Wykop w poziomie posadowienia fundamentow nalezy protokolarnie odebrac w obecnosci uprawnionego dozoru geotechnicznego w celu stwierdzenia nie naruszenia struktury gruntu.
2. W trakcie prac ziemnych bezwzględnie zabezpieczyć wykop przed napływem wody opadowej oraz przed rozszczelnieniem kanalizacji deszczowej lub saniarnej.
3. Głębokość przemarzania wynosi -1,0m poniżej poziomu terenu dla gruntów spoistych.
4. Przebieg uziemienia wg projektu instalacji elektrycznej.
5. Wymiarowanie rzutu fundamentow podano w [cm].
6. Pod wszystkimi fundamentami zastosować chudy beton B10 gr. 10 cm
7. Beton B30, stal A-IIIN wg szczegółowych rysunków fundamentów
8. Poziomy posadowienia fundamentów podano względem poziomu +/-0,00 wierzchu fudamentu

BUDOWA ZBIORNIKA RETENCYJNEGO NA WODY PITNE O POJEMNOŚCI 75m³

SPECJALNOŚĆ KONSTRUKCYJNA:	mgr inż. Janusz Winnicki nr upr. POM/0129/POOK/08				
OPRACOWAŁ:	mgr inż. Adam Obuchowski				
OBIEKT:	Urządzenie budowlane	BIURO USŁUG PROJEKTOWYCH			
ADRES:	Straszewo, gmina Ryjewo, dz. nr 375/2, obręb 0008 Straszewo	ul. Kopernika 3 82-500Kwidzyn Tel. (55) 279 25 01 janusz.winnicki6@gmail.com	NAZWA RYSUNKU:	Zbrojenie fundamentu	NUMER RYSUNKU: K3
INWESTOR:	Gmina Ryjewo, ul. Lipowa 1, 82-420 Ryjewo		BRANŻA: konstrukcja	FAZA: P.B. / DATA: 03.2017 / SKALA: 1:25	