PROFIL PODŁUŻNY PRZYŁĄCZA SKALA 1:100/500
Budowa przyłącza wody do działki nr 401/1 w miejscowości Mątowskie Pastwiska w Gminie Ryjewo.

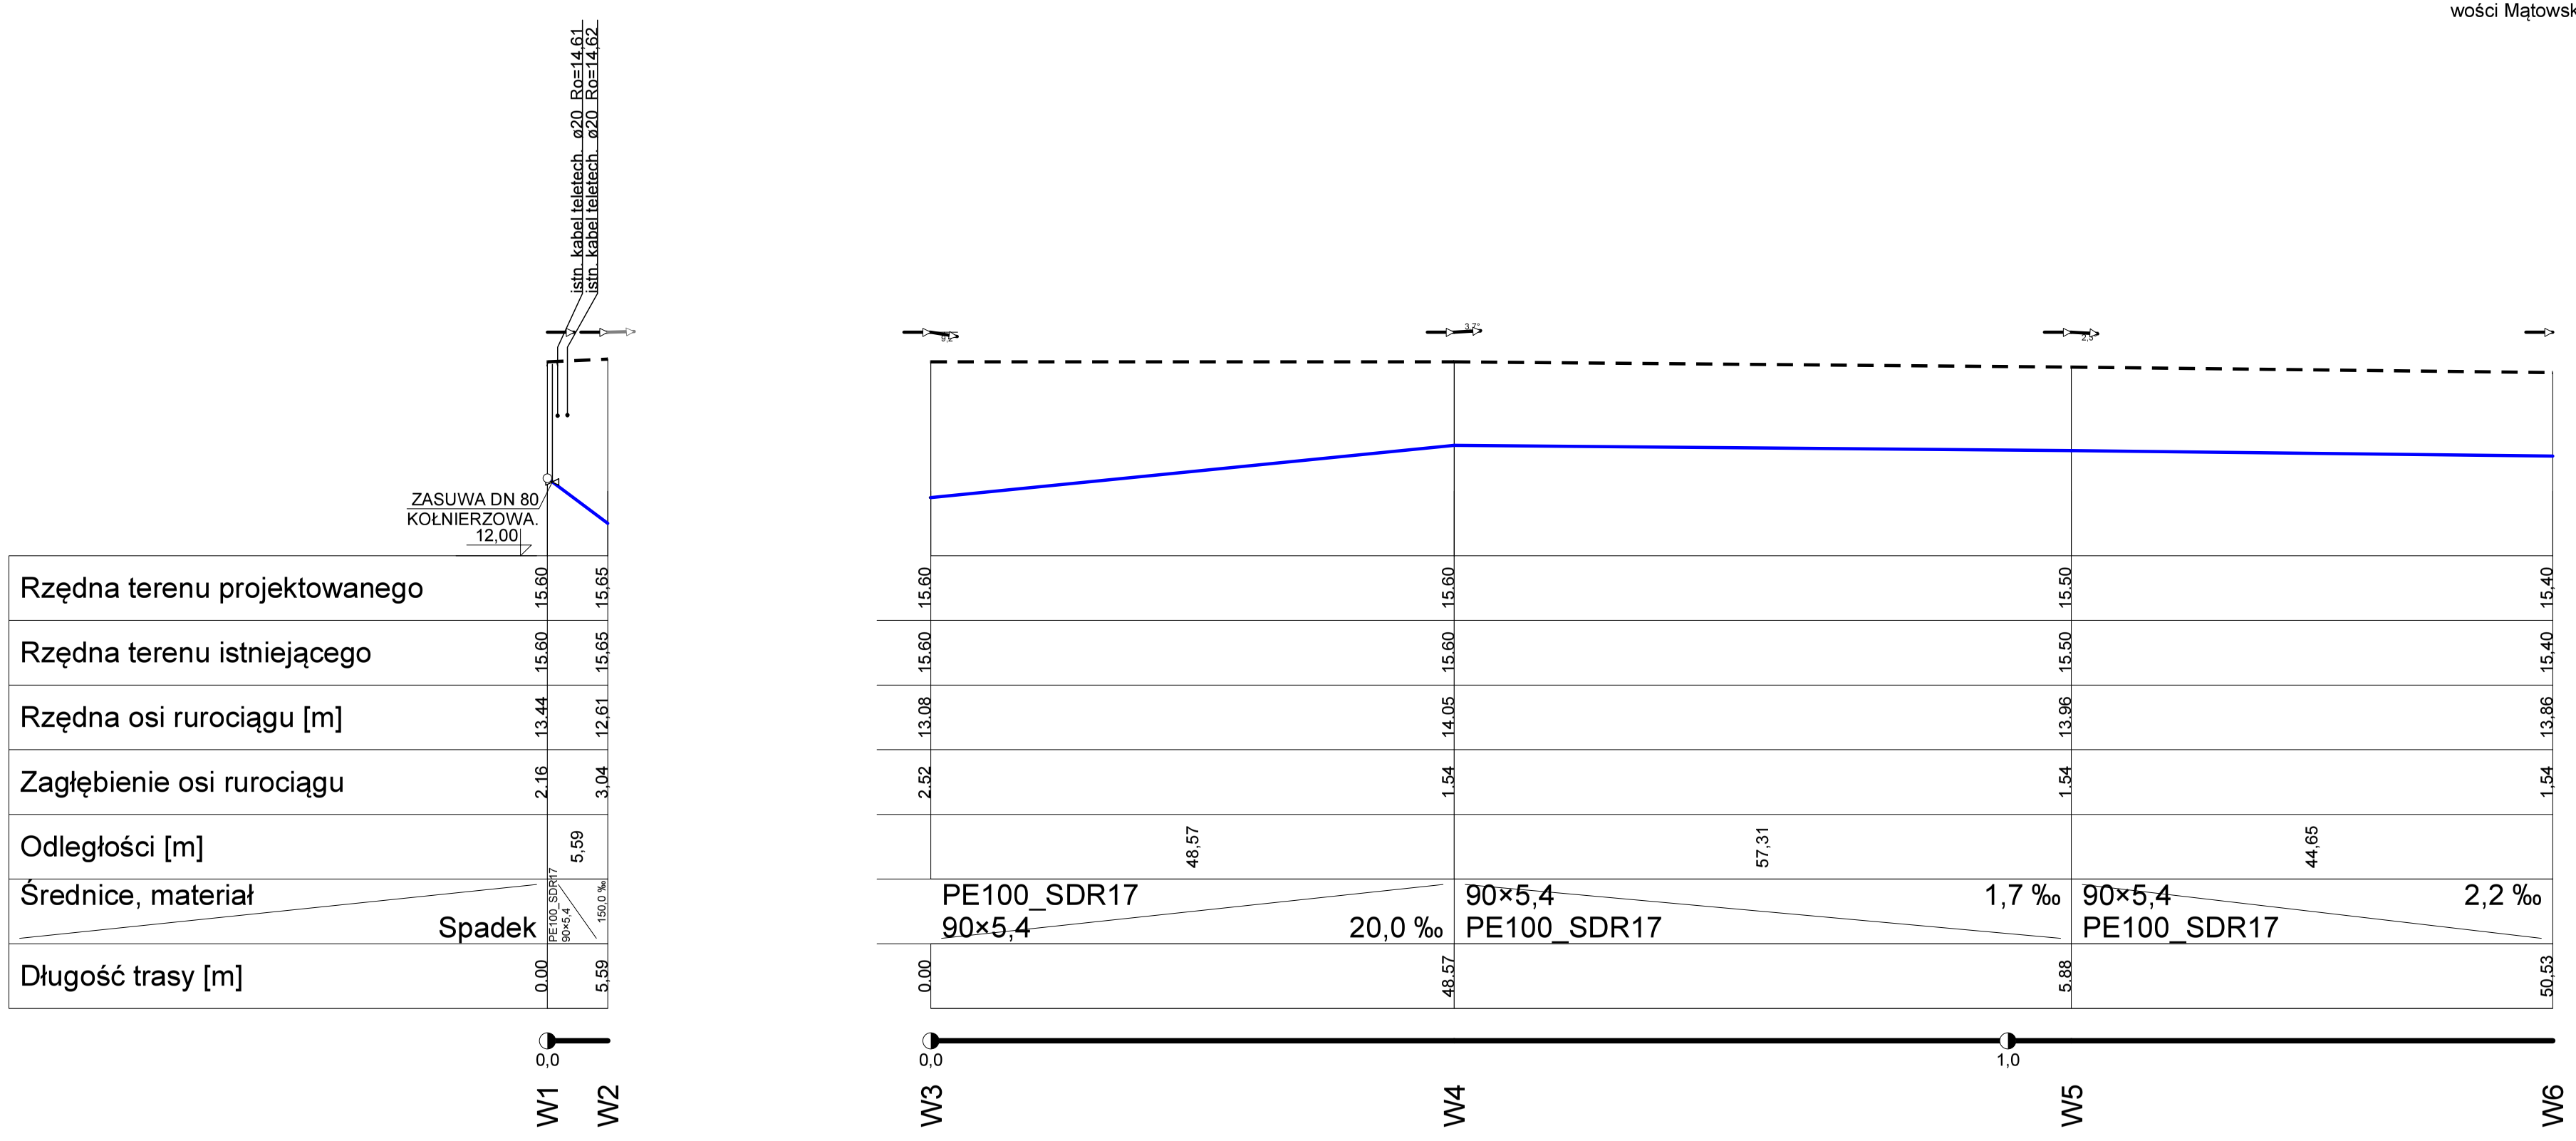

Projekt: SAN - BUD PROJEKT Krzysztof Winnicki 82-520 Gardeja, Bądki 55 H tel. 887-887-767		Inwestor: Gmina Ryjewo ul. Lipowa 1 82-420 Ryjewo		Faza P.B.W.
Temat: Budowa przyłącza wody do działki nr 401/1 w miejscowości Mątowskie Pastwiska w Gminie Ryjewo.				Data oprac. 07-2016r.
Tytuł rys.: Profil podłużny przyłącza -Przyłącze wody. Dz. nr 401/1, 401/3 obręb Matowskie Pastwiska, dz. nr 696 obręb Ryjewo.				Skala 1:100 1:500
Projektował:	mgr inż. Ireneusz Klak	POM/0223/PWOS/10		Nr rys. I-2
Kreślił:	Krzysztof Winnicki	----		
Opracował:	Krzysztof Winnicki			Nr strony

Pipelife Inspector V4.6. Projekt: 'PZT-MĄTOWSKIE PASTWISKA.NTS', ark.roboczy: 'Arkusz roboczy 3', skala: 1 : 100, strona: 1:1 (1)