


**PROFIL PODŁUŻNY PRZYŁĄCZA WODOCIĄGOWEGO  
DZ. NR 81/5 DR 82 OBR. RYJEWÓ GMINA RYJEWÓ**

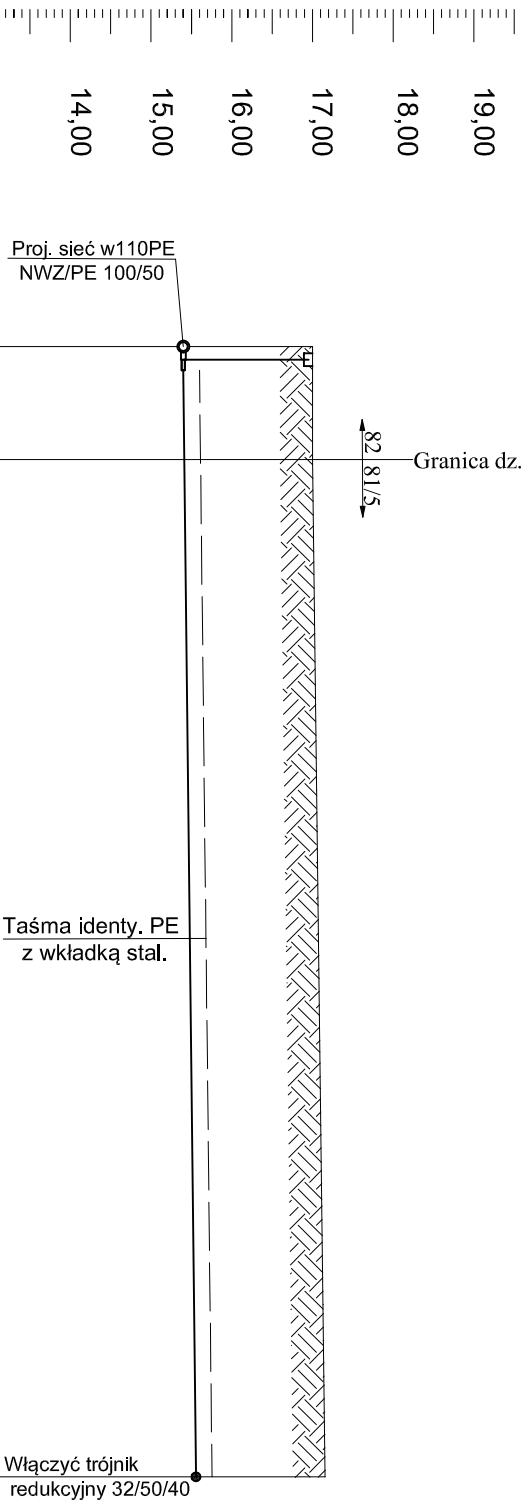

RZĘDNA TERENU (m.n.p.m.)	17,00		
RZĘDNA DNA RUROCIĄGU (m.n.p.m.)	15,40		17,16
ZAGŁĘBIENIE (m)	1,60		1,60
MATERIAŁ, ŚREDNICE, SPADKI (mm, %)	PE Ø50 PN 10	1%	PE Ø50 PN 10
ODLEGŁOŚCI I DŁUGOŚCI (m)	0,00	1,40	12,60
ZMIANA KIERUNKU RUROCIĄGU		1,40	14,00

<b>PRZYŁĄCZE WODOCIĄGOWE</b> na dz. 81/5 obr. Ryjewo gmina Ryjewo		Data opracowania <b>Czerwiec 2018</b>	
<b>PROFIL PODŁUŻNY</b>		Nr rys 11	Skala 1 : 100
Branża	Imię i Nazwisko		Nr uprawnień
Investor	<b>Gmina Ryjewo</b>		Podpis
Instalacje san.			
Kreślił			