



# PROFIL PODŁUŻNY PRZYŁĄCZY WODOCIĄGOWYCH

## DZ. DR. 42 I 40, 75/1, 41, 45/4, 45/7, 48/6 OBR. RYJEWÓ GMINA RYJEWÓ

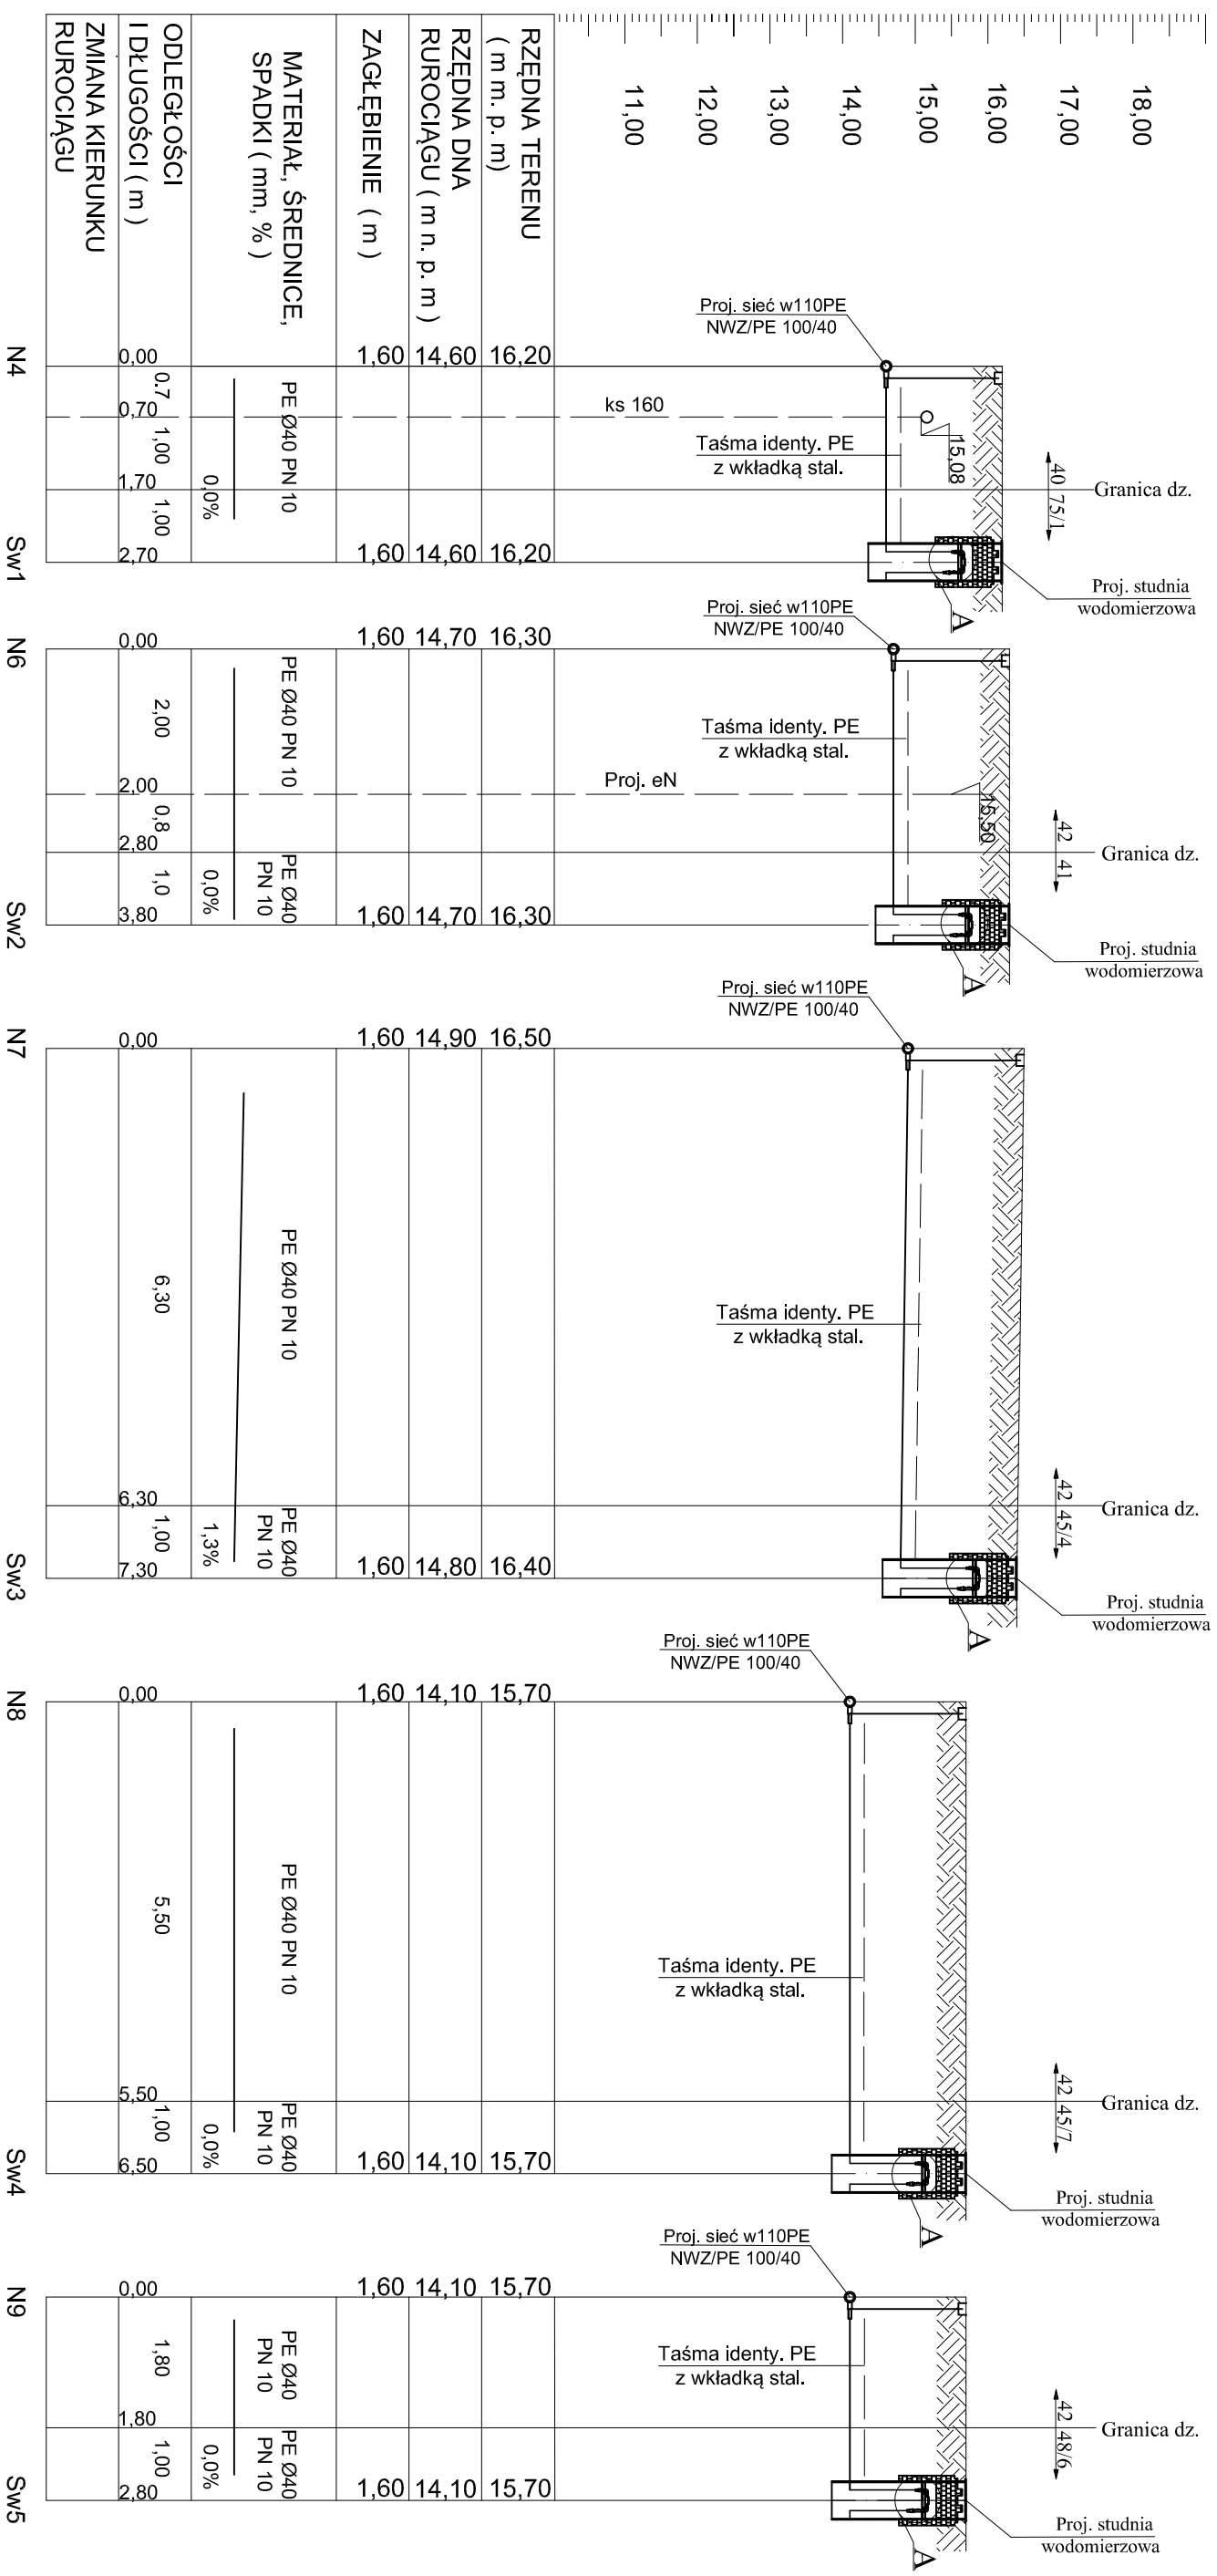

1. Wodomierz domowy JS 2,5/50° DN - 20
2. Zawór antyoskażeniowy EA DN - 20

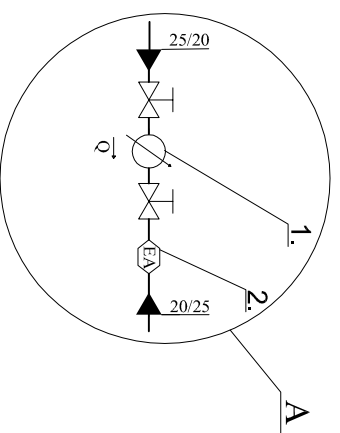

PRZYŁĄCZA WODOCIĄGOWE na dz.dr. 40, 42 i 75/1, 41, 45/4, 45/7, 48/6 obr. Ryjewo gmina Ryjewo		DATA OPRACOWANIA: Czerwiec 2018 rok	
PROFIL PODŁUŻNY od N3 do W4		NR RYS. 12	SKALA: 1 : 100
BRANŻA	INWESTOR	IMIĘ I NAZWISKO	NR UPRAWNIENI
Instalacje san.	Gmina Ryjewo		PODPIS
Kreślił			