


PROFIL PODŁUŻNY SIECI W WODOCIĄGOWEJ DZ. DR. 82 I 42 OBR. RYJEWÓ GMINA RYJEWÓ

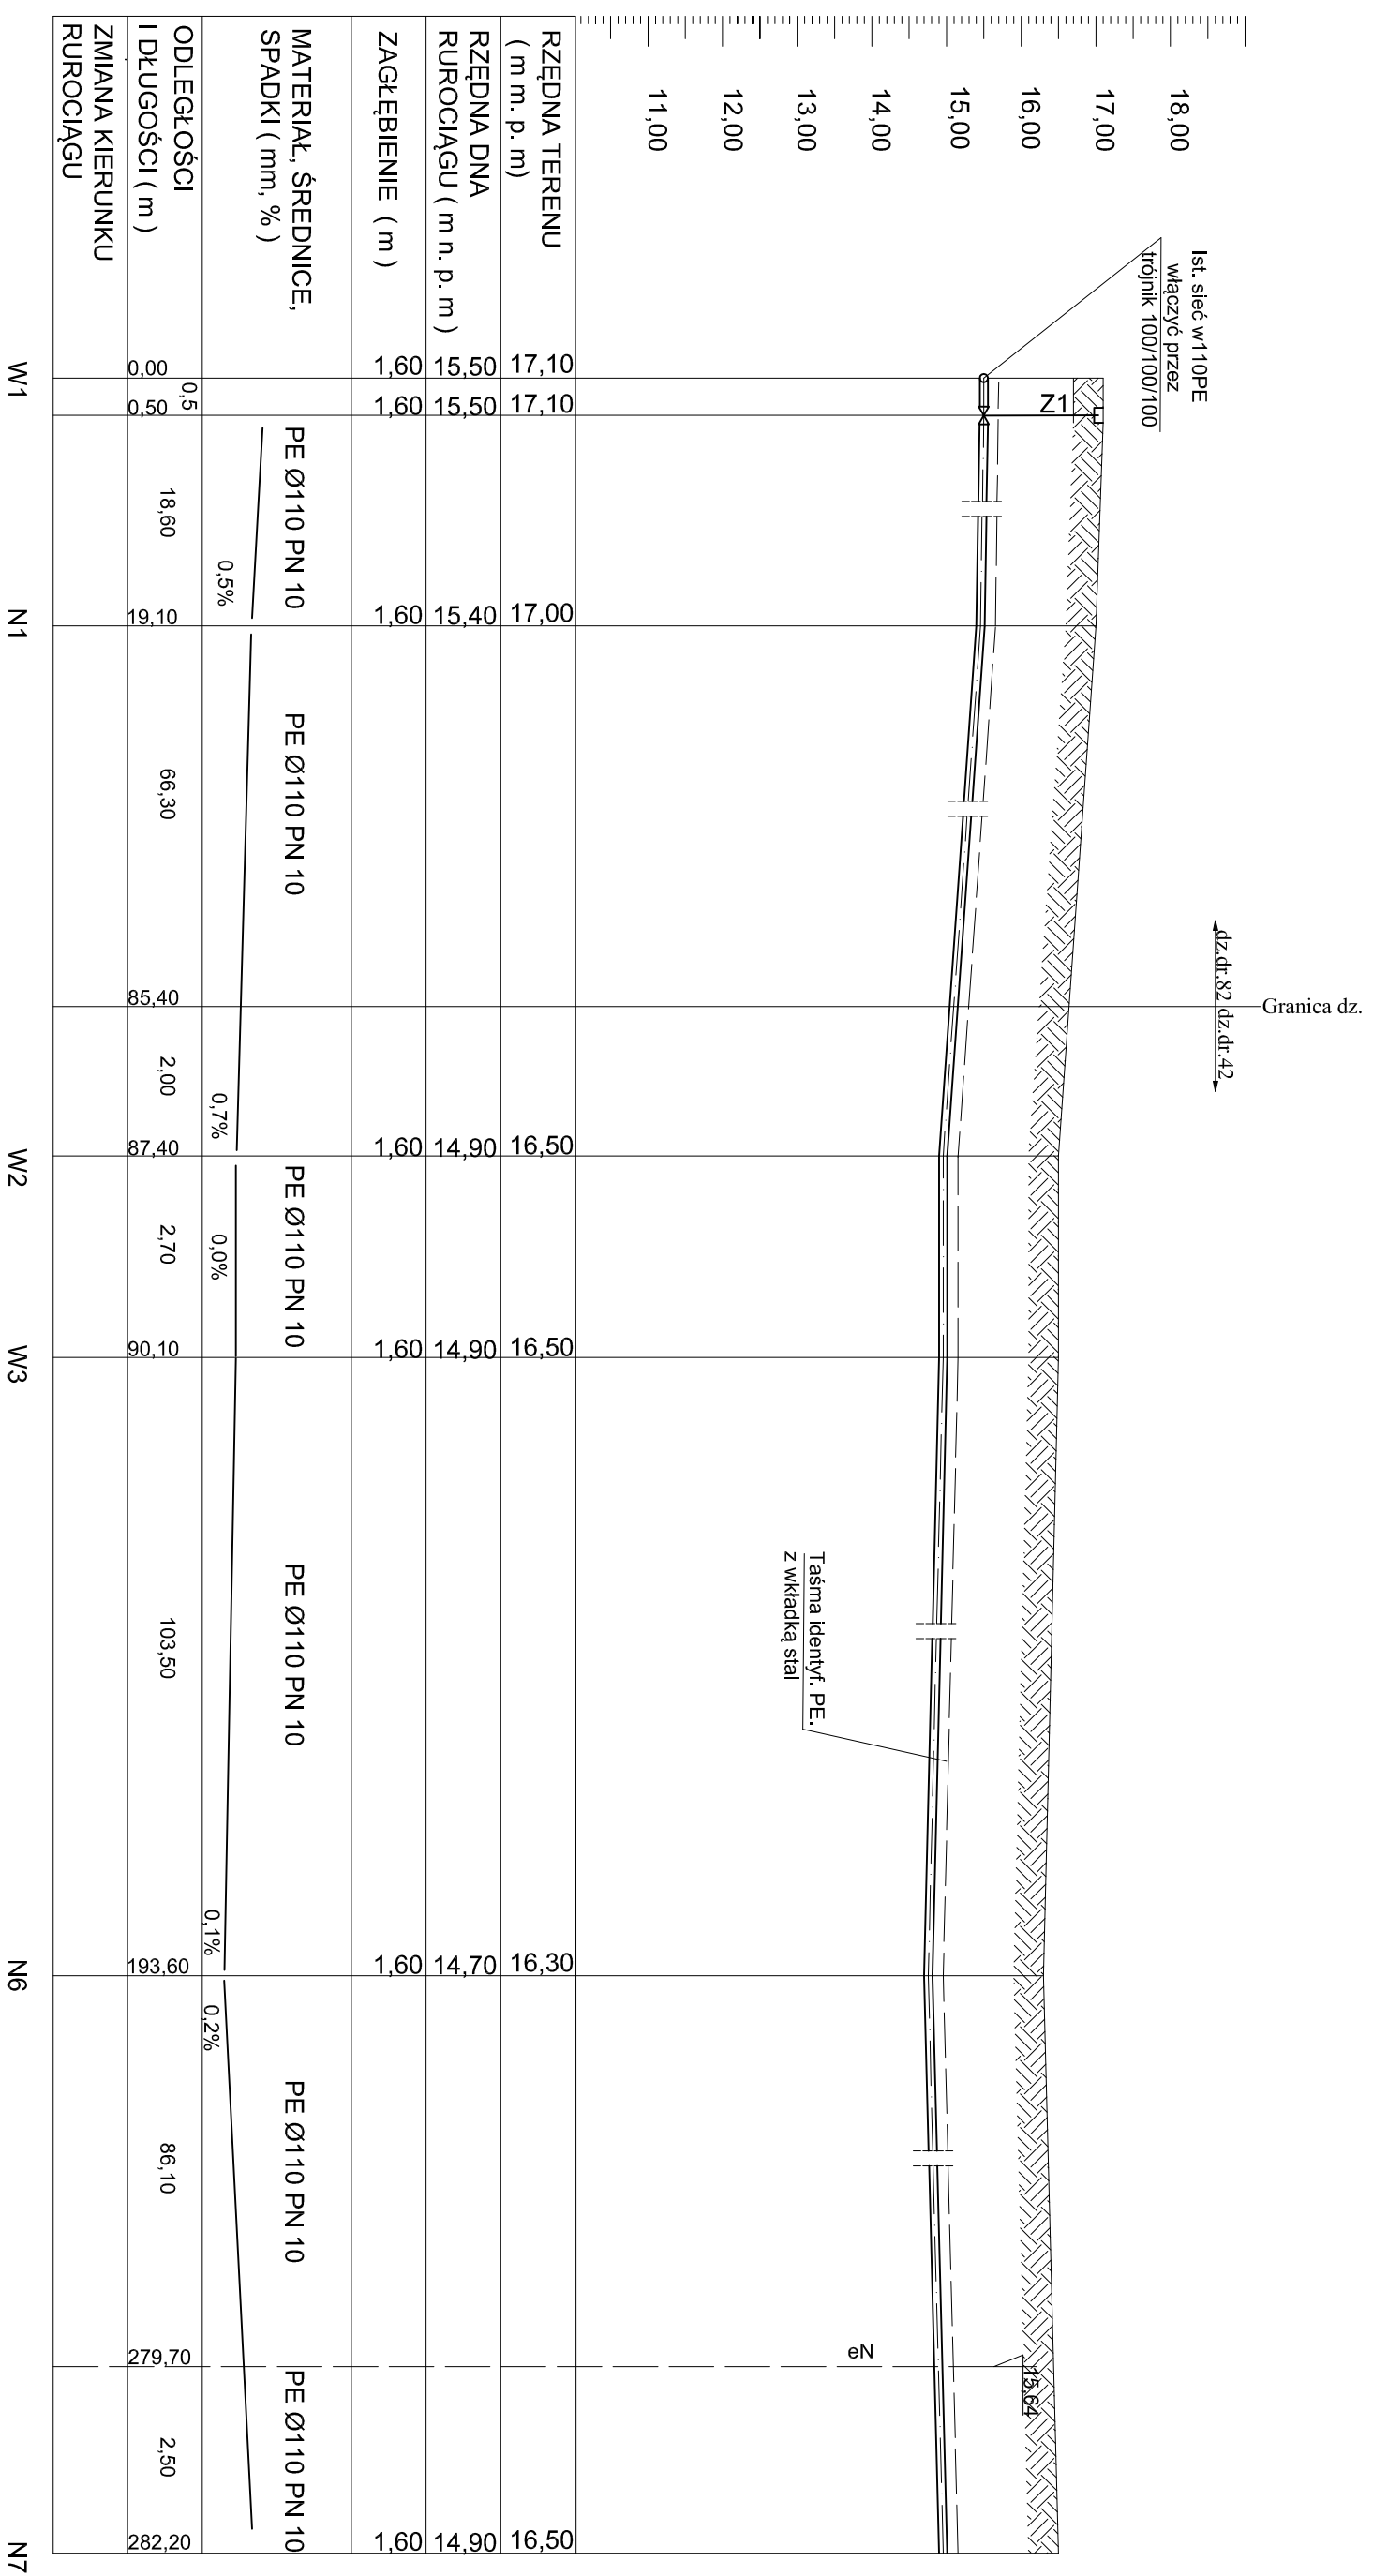

SIEĆ WODOCIĄGOWA
dr. 82 i dz. 42 obr. Ryjewo gmina Ryjewo

DATA OPRACOWANIA:
Czerwiec 2018 rok

PROFIL PODŁUŻNY od W11 do N7

NR RYS.
5

SKALA:
1 : 100

BRANŻA	INWESTOR	IMIĘ I NAZWISKO	NR UPRAWNIENI	PODPIS
Instalacje san.	Gmina Ryjewo	inż. Maria Węgrowicz		
Kreślił	inż. Jerzy Węgrowicz			