


**PROFIL PODŁUŻNY SIECI W WODOCIĄGOWEJ
DZ. DR. 42 OBR. RYJEWÓ GMINA RYJEWÓ**

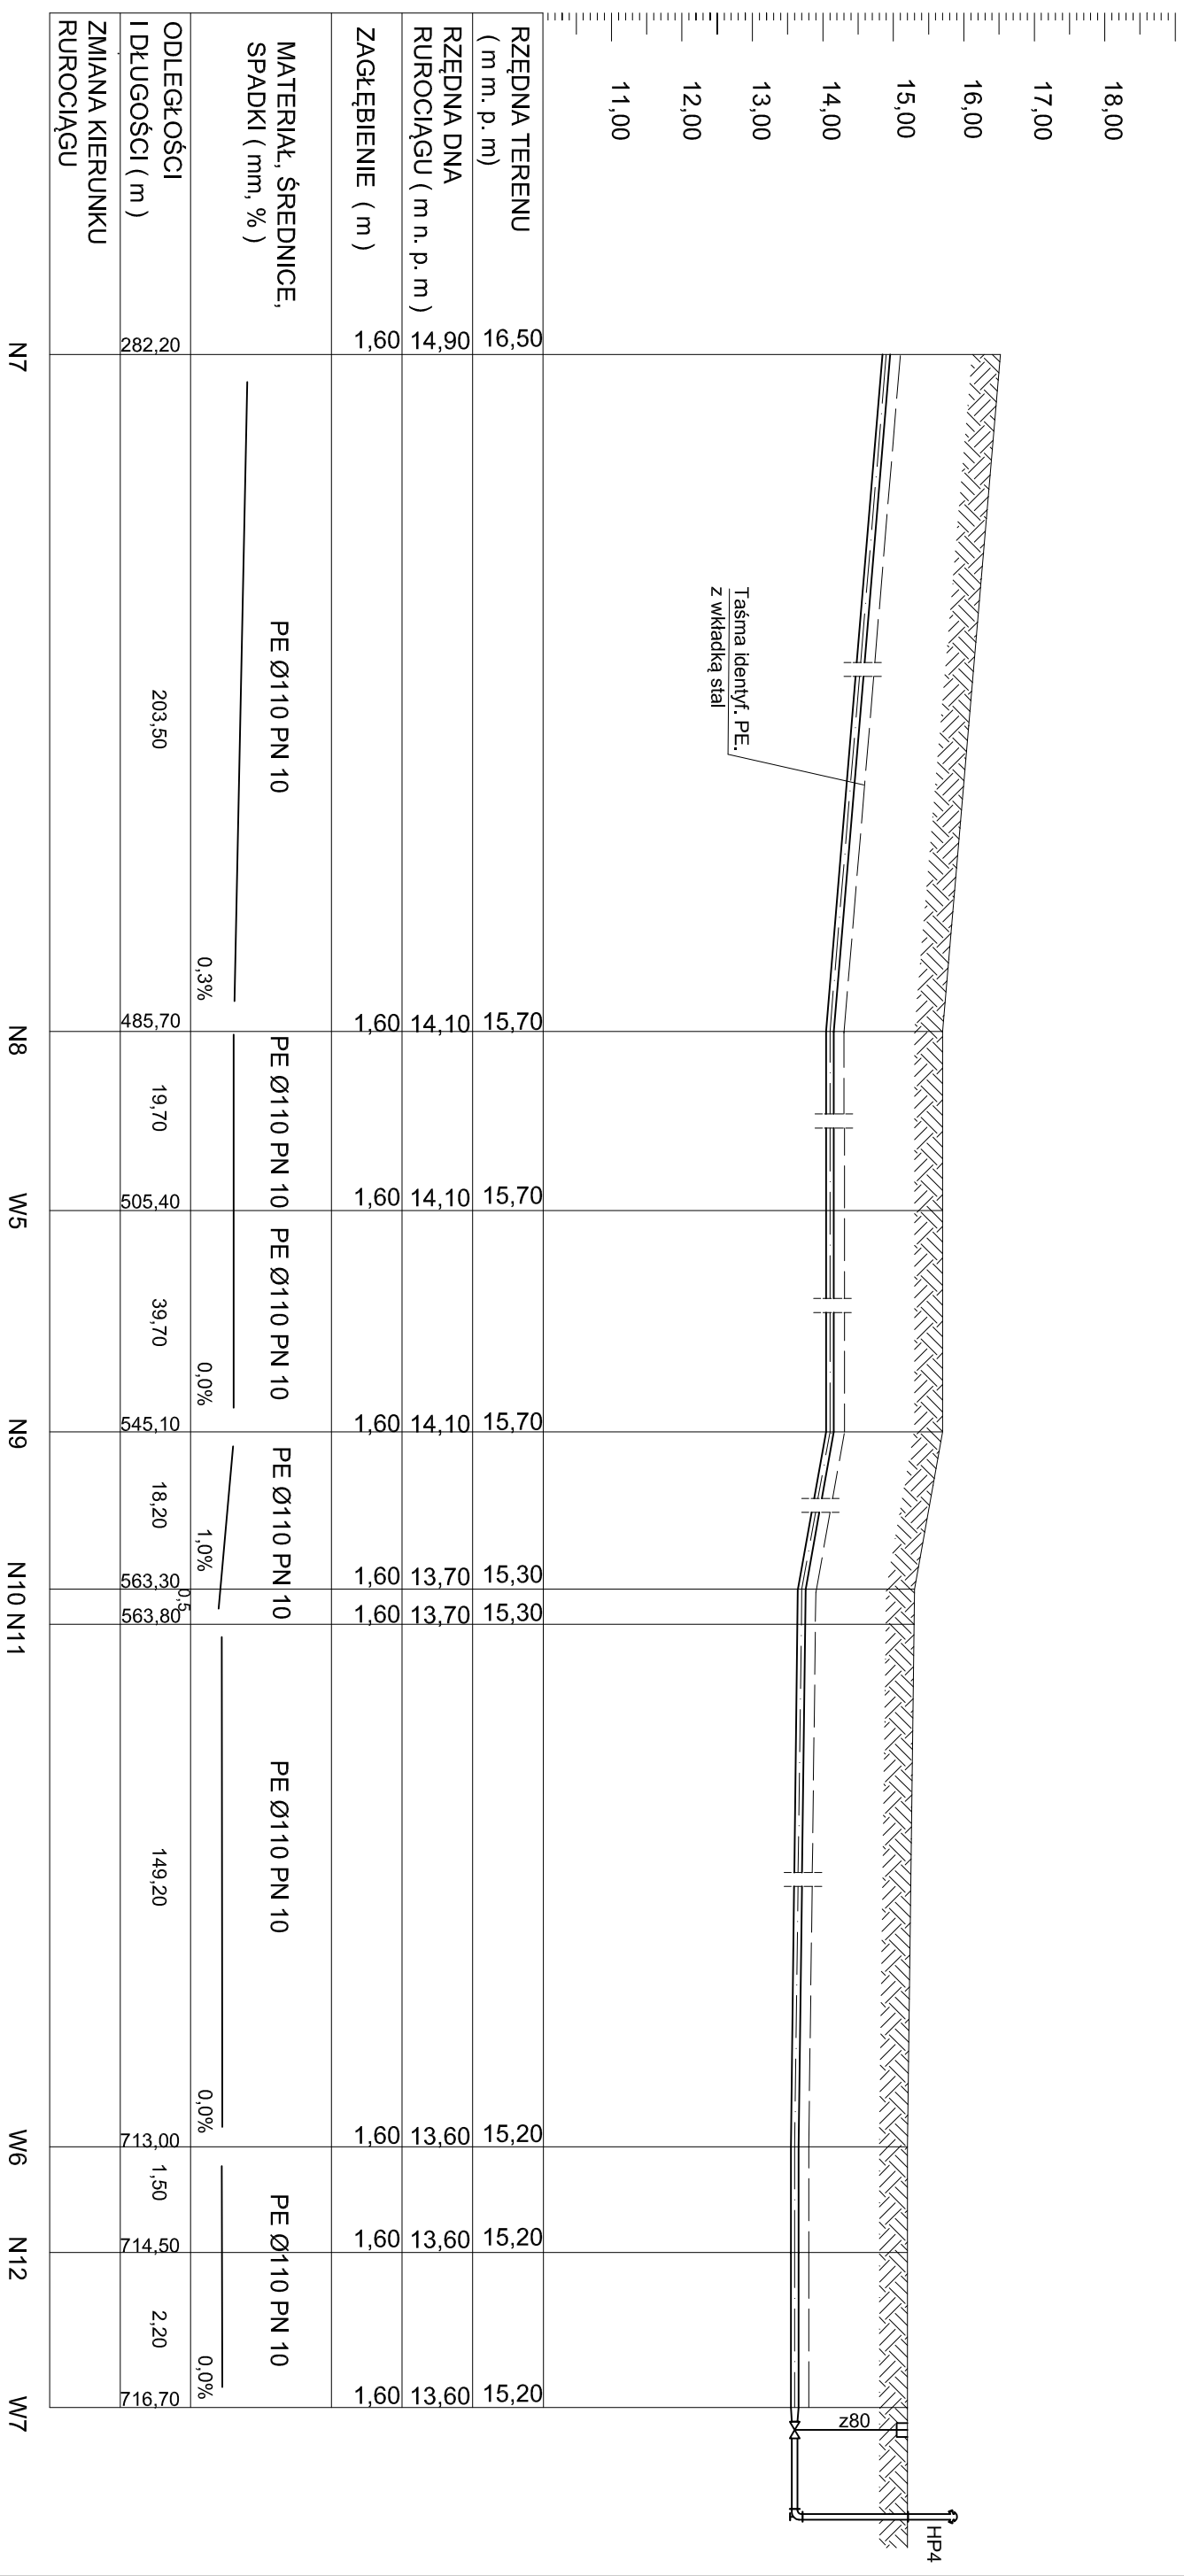

SIEĆ WODOCIĄGOWA
dr. 82 i dz. 42 obr. Ryjewo gmina Ryjewo

DATA OPRACOWANIA:
Czerwiec 2018 rok

PROFIL PODŁUŻNY od N7 do W7

NR RYS.: 6
SKALA: 1 : 100

BRANŻA	INWESTOR	IMIĘ I NAZWISKO	NR UPRAWNIENI	PODPIS
Instalacje san.	Kreślił	Gmina Ryjewo		