


**PROFIL PODŁUŻNY SIECI W WODOCIĄGOWEJ  
DZ. DR. 42 I DZ. 46/6, 401/3 OBR. RYJEWO GMINA RYJEWO**

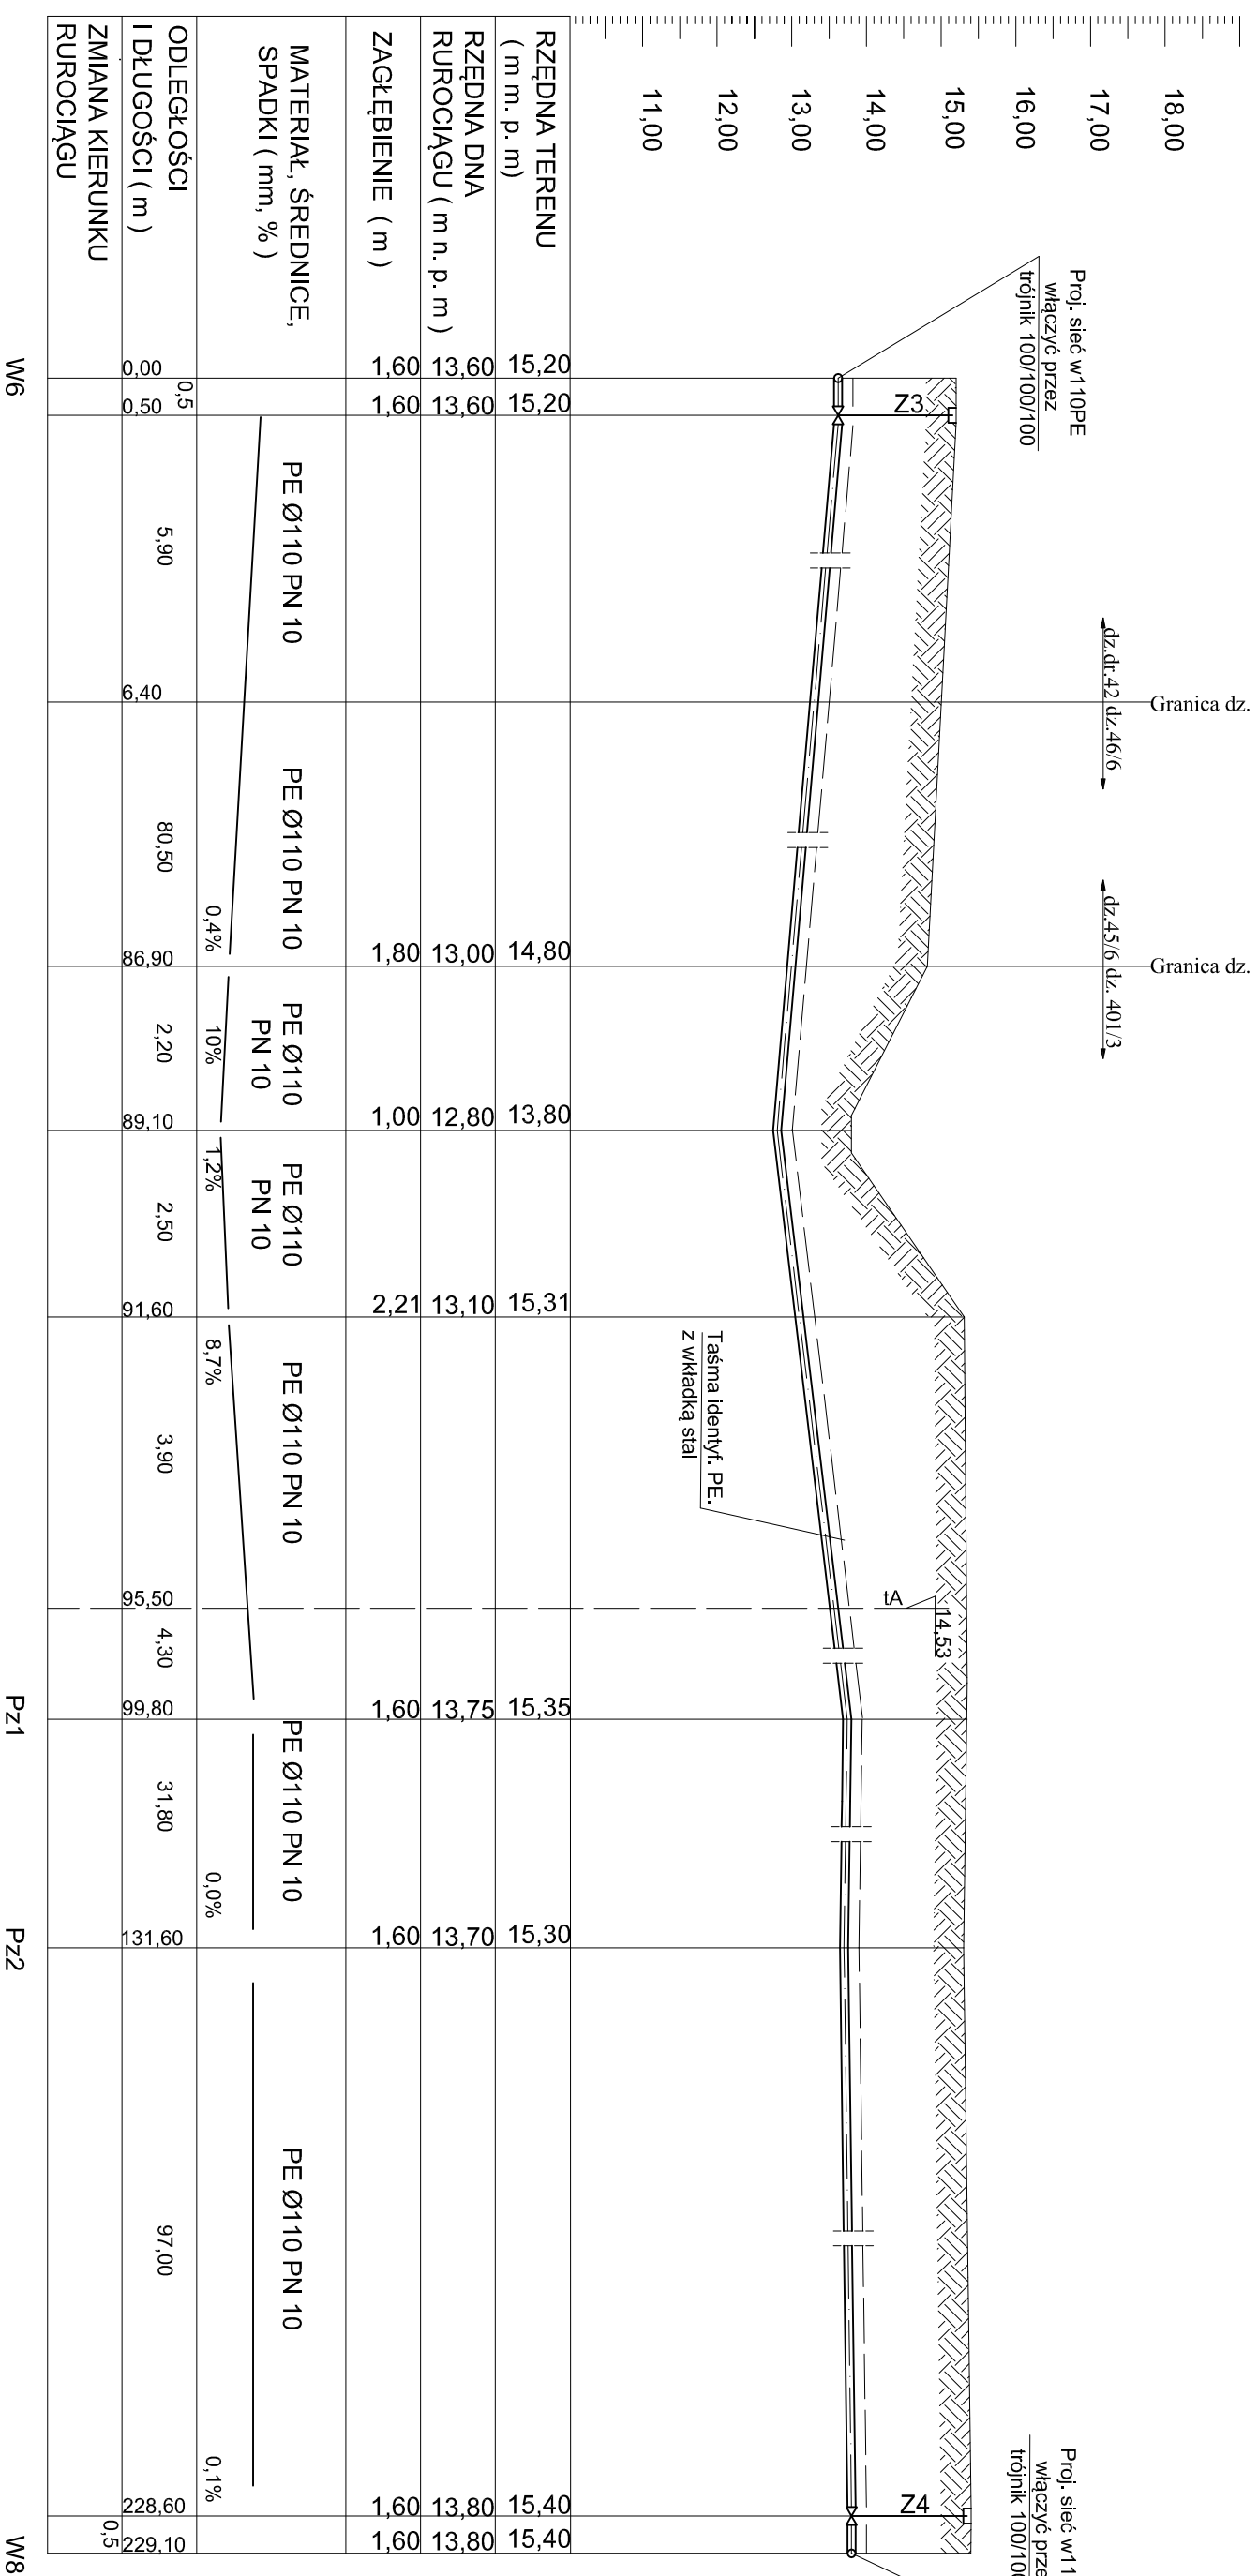

**SIEĆ WODOCIĄGOWA**  
dr.dz. 42 i 46/6, 401/3 obr. Ryjewo gmina Ryjewo

**DATA OPRACOWANIA:**  
Czerwiec 2018 rok

PROFIL PODŁUŻNY od W6 do W8

NR RYS. 7

SKALA: 1 : 100

BRANŻA	INWESTOR	IMIE I NAZWISKO	NR UPRAWNIENI	PODPIS
	Instalacje san.	Gmina Ryjewo		
Kreślił				