


**PROFIL PODŁUŻNY SIECI W WODOCIĄGOWEJ  
DZ. DR. 42 I 40 OBR. RYJEWÓ GMINA RYJEWÓ**

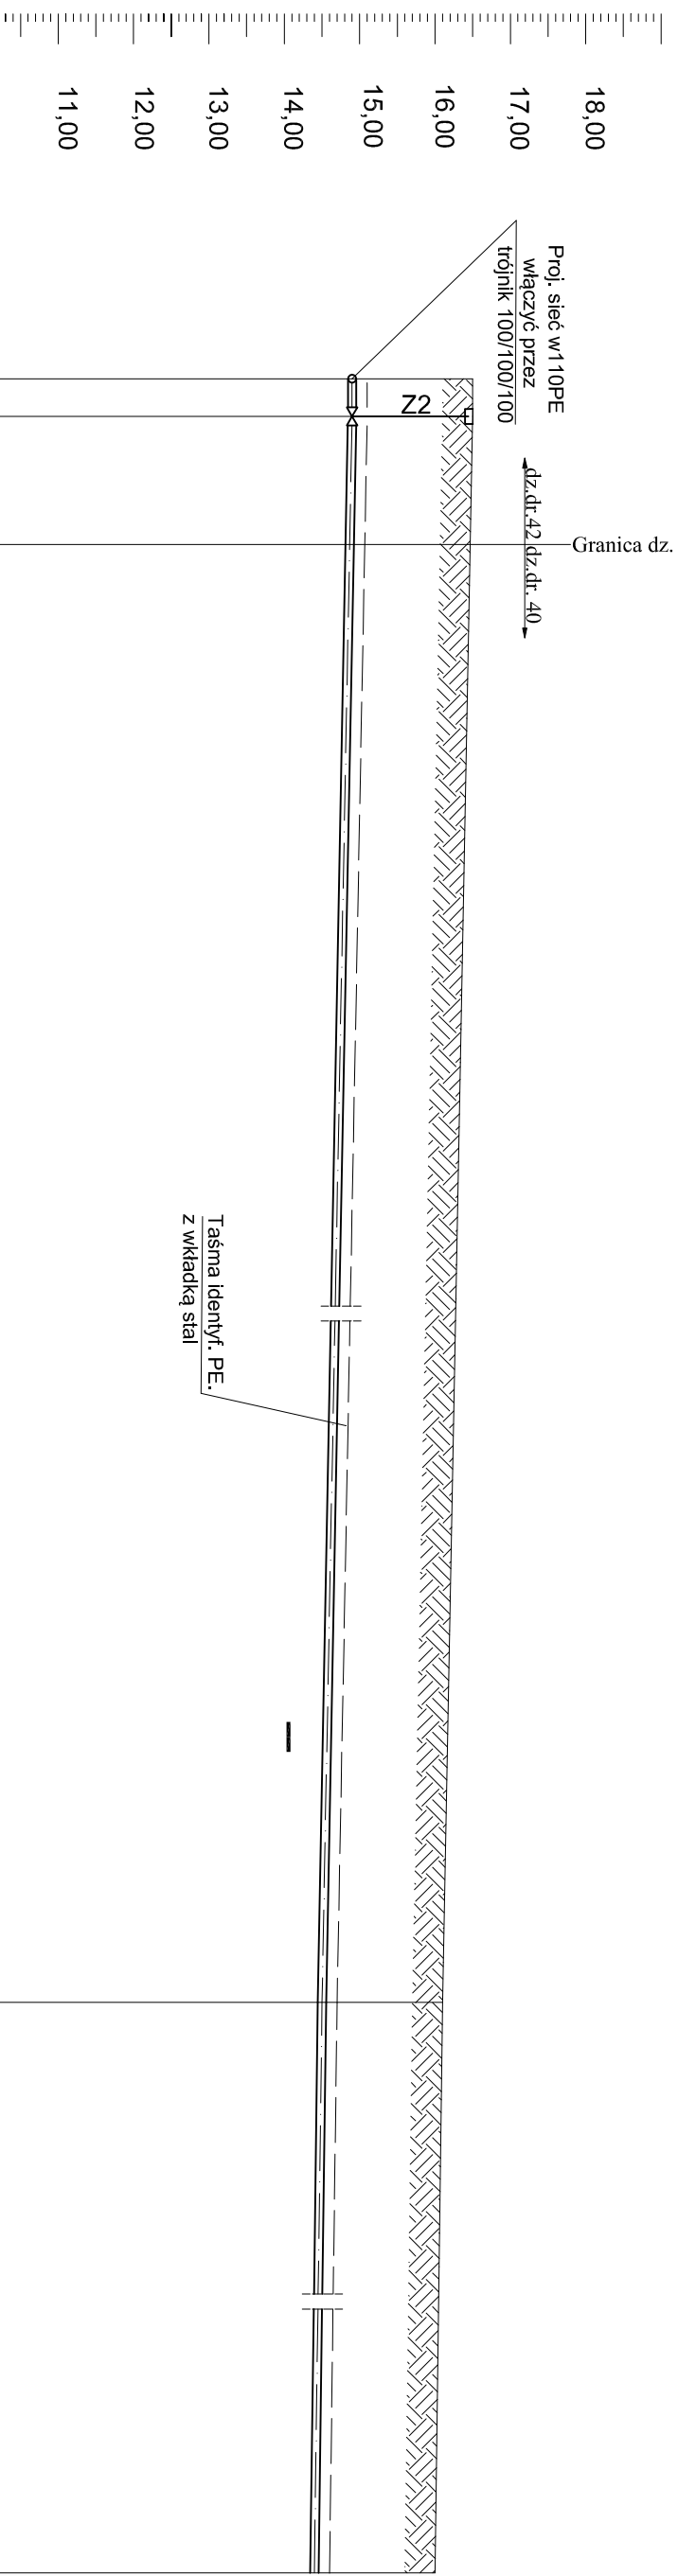

RZĘDNA TERENU (m n. p. m.)	16,50	16,50	16,10	16,00
RZĘDNA DNA RUROCIĄGU (m n. p. m.)	14,90	14,90	14,50	14,40
ZAGŁĘBIENIE (m)	1,60	1,60	1,60	1,60
MATERIAŁ, ŚREDNICE, SPADKI (mm, %)	PE Ø110 PN 10 0,3%			
ODLEGŁOŚCI I DŁUGOŚCI (m)	0,5	1,70	124,90	26,30
ZMIANA KIERUNKU RUROCIĄGU	0,50	2,20		153,40
	W3		N2	N3

**SIEĆ WODOCIĄGOWA**  
dr. 42 i dz. 40 obr. Ryjewo gmina Ryjewo

DATA OPRACOWANIA:  
Czerwiec 2018 rok

PROFIL PODŁUŻNY od W3 do N3

BRANŻA: INWESTOR: IMIĘ I NAZWISKO: NR RYS.: SKALA: 1 : 100

Instalacje san. Gmina Ryjewo

Kreślił: \_\_\_\_\_

\_\_\_\_\_