


**PROFIL PODŁUŻNY SIECI W WODOCIĄGOWEJ
DZ. DR. 42 I 40 OBR. RYJEWÓ GMINA RYJEWÓ**

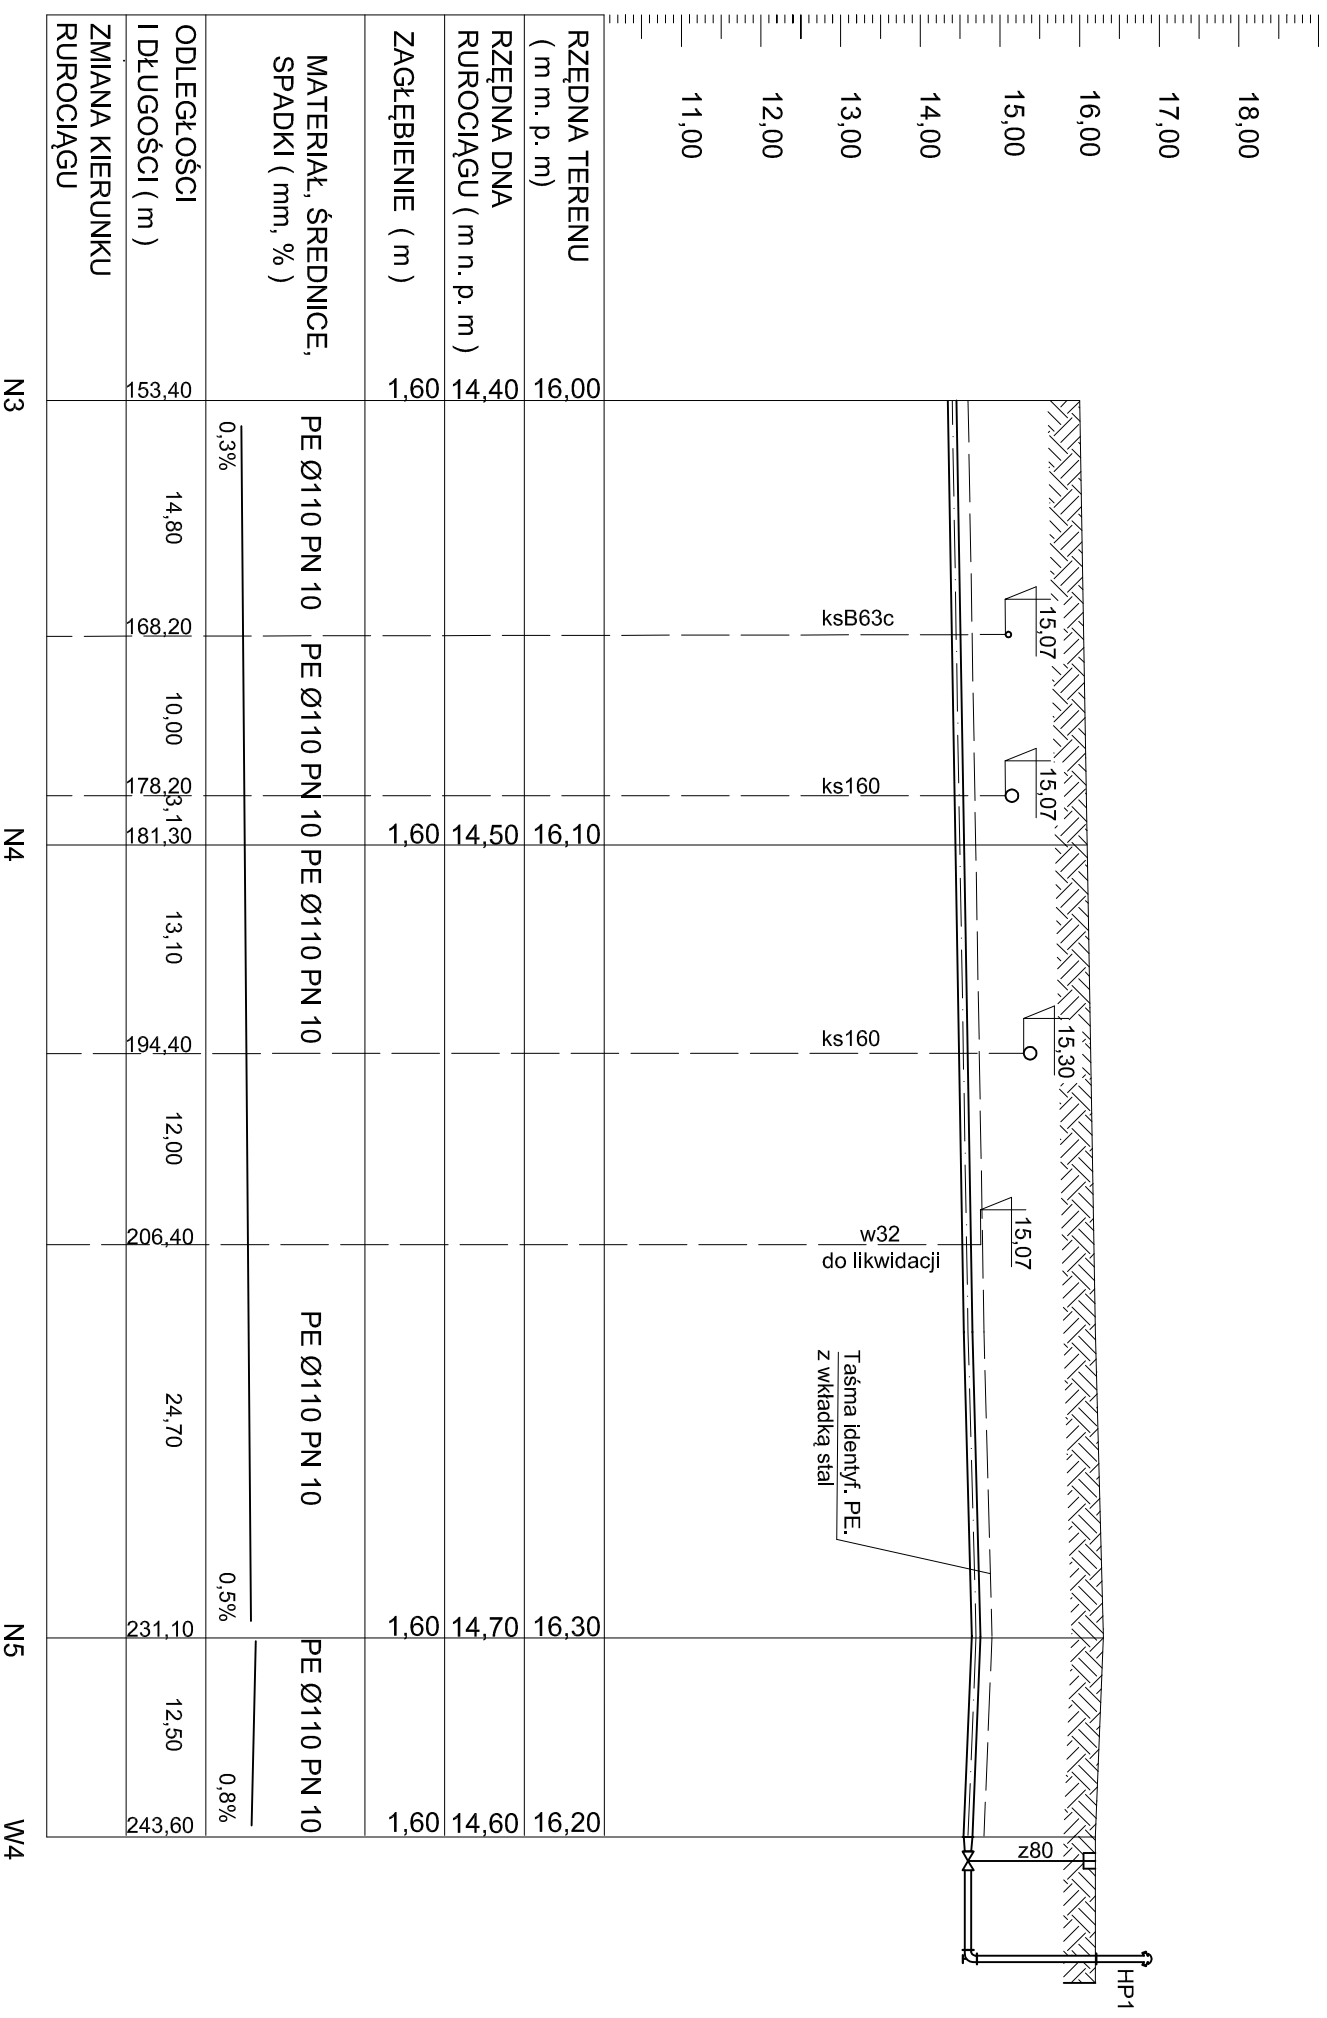

	N3	N4	N5	W4
RZĘDNA TERENU (m m.p. m)	16,00	16,10	16,30	16,20
RZĘDNA DNA RUROCIĄGU (m n.p. m)	14,40	14,50	14,70	14,60
ZAGŁĘBIENIE (m)	1,60	1,60	1,60	1,60
MATERIAŁ, ŚREDNICE, SPADKI (mm, %)	PE Ø110 PN 10	PE Ø110 PN 10	PE Ø110 PN 10	PE Ø110 PN 10
ODLEGŁOŚCI I DŁUGOŚCI (m)	14,80	10,00	12,00	12,50
ZMIANA KIERUNKU RUROCIĄGU	0,3%		0,5%	0,8%
	153,40	168,20	178,20	181,30
		181,30	194,40	206,40
			231,10	243,80

SIEĆ WODOCIĄGOWA		DATA OPRACOWANIA:	
dr. dz. 40 obr. Ryjewo gmina Ryjewo		Czerwiec 2018 rok	
PROFIL PODŁUŻNY od N3 do W4		NR RYS:	SKALA:
BRANŻA		9	1 : 100, 500
INWESTOR	IMIĘ I NAZWISKO		
Instalacje san.	Gmina Ryjewo		
Kreślił	NR UPRAWNIENI		
	PODPIS		