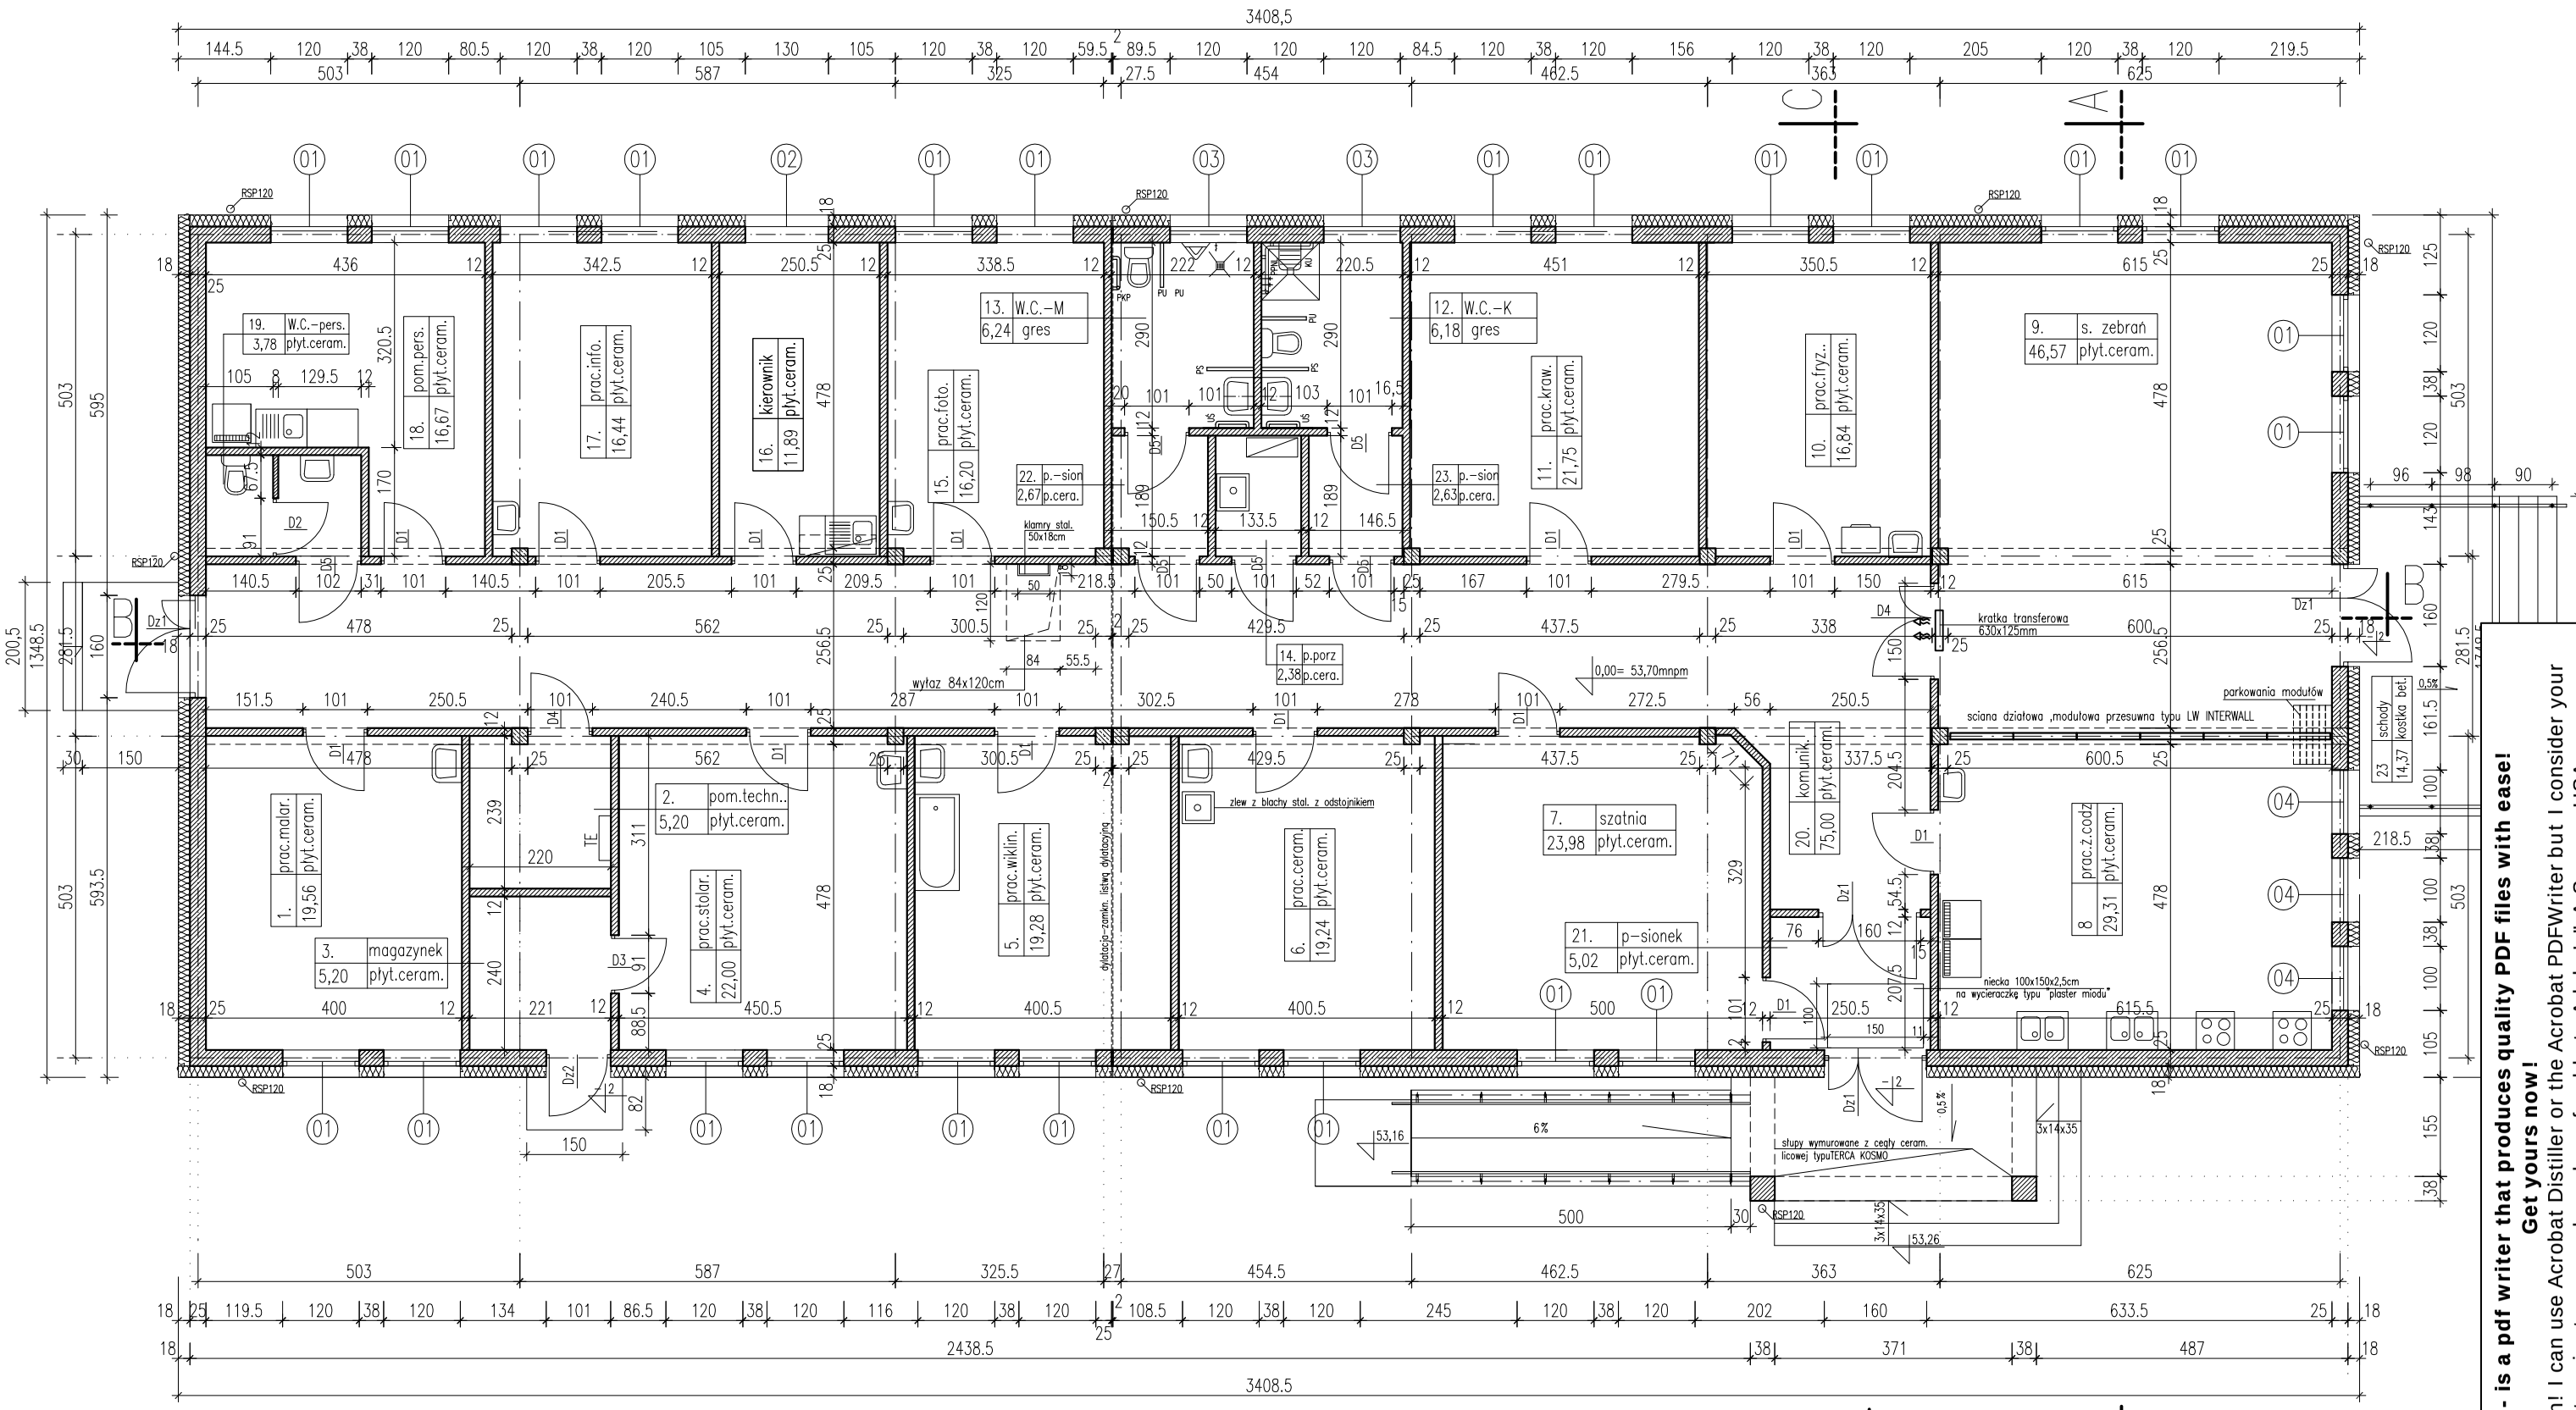


Pochylnia dla NPS

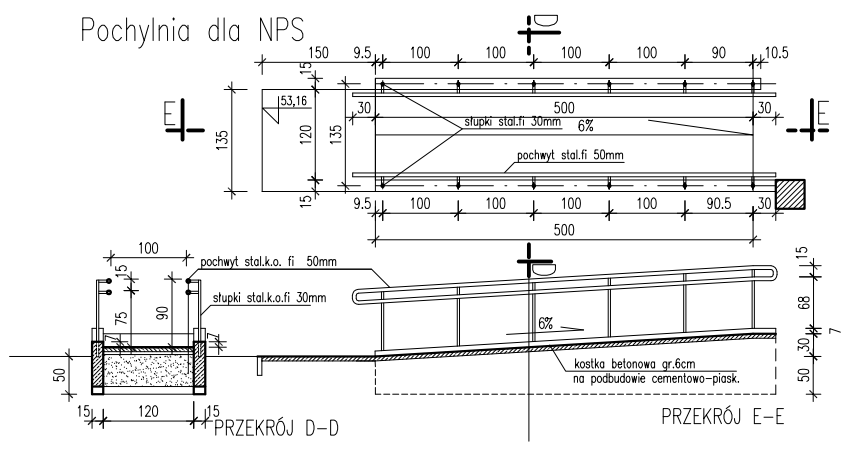


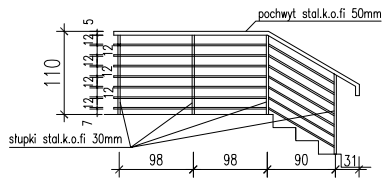


Balustrady przy schodach z sali zebrań

U W A G A !

- w pomieszczeniach sanitariatów wyk. sufit podwieszony jak na korytarzu
- nadproża okien w łazienkach – na wysokosci pozostałych okien
- nadproża drzwi zewnętrznych do magazynku na wys. 208cm od posadzki
- kratka transferowa umieszczona nad nadprożem drzwiowym

| | | |
|---|---|---|
| ARS – PRACOWNIA PROJEKTÓW JAN TAMULEW<br>85–163 Bydgoszcz ul.Słowiańska 23–66. | | |
| Obiekt:<br>Budynek warsztatów terapii zajęciowej w Ryjewie<br>dz.nr 353/1 | | Nazwa rysunku:<br>RZUT PARTERU. |
| Projektant | mgr inz arch. J. TAMULEWICZ<br>upr. nr AUB–KZ–7210/145/90 | |
| Asystent | | |
| Weryfikator | mgr inz. arch. J. SZCZUTKOWSKI<br>upr. nr GP–KZ–7342/313/94 | |
| data 14.11 2014 | | Nr rys. 2 |

pdfMachine - is a pdf writer that produces quality PDF files with ease!
Get yours now!
"Thank you very much! I can use Acrobat Distiller or the Acrobat PDFWriter but I consider your product a lot easier to use and much preferable to Adobe's" A.Sarras - USA