


PRZEKRÓJ NORMALNY II-II

Skala 1:50

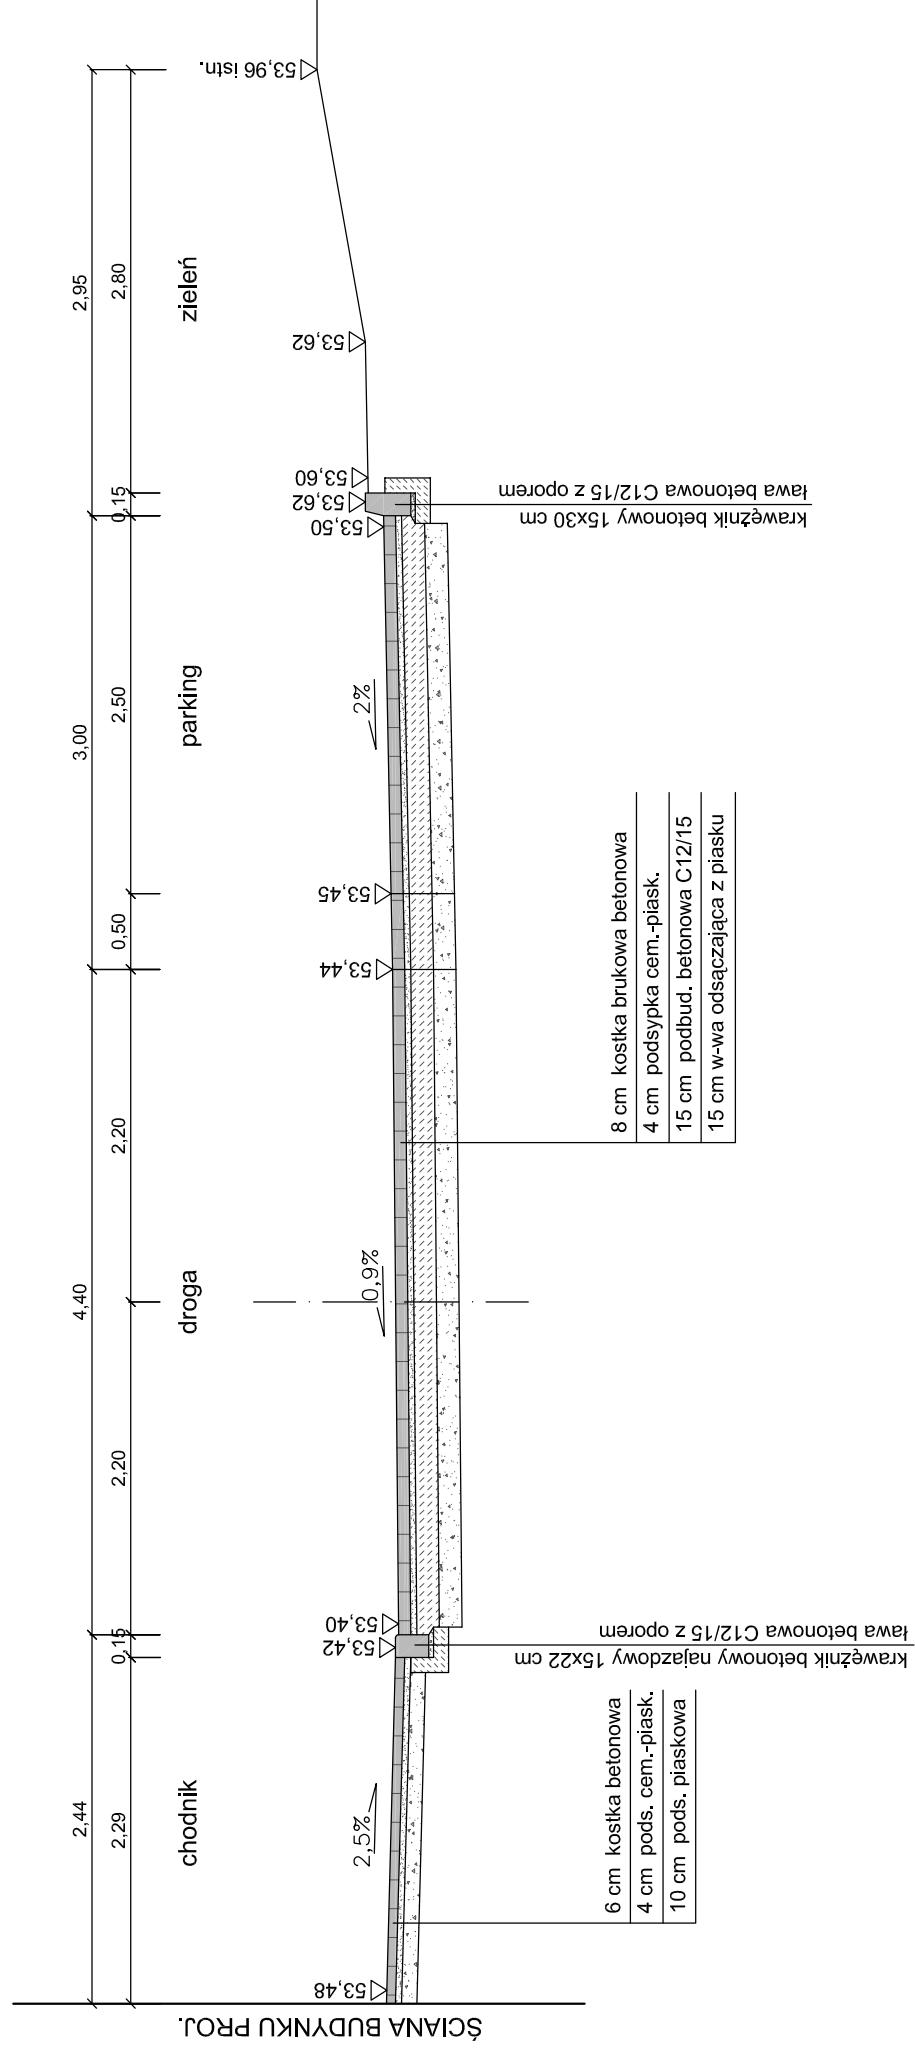

ARS – PRACOWNIA PROJEKTÓW JAN TAMULEWICZ 85-163 Bydgoszcz ul.Stowianska 23-66.	
Obiekt: Budynek Warsztatów Terapii Zajęciowej przy ul Stowiesznej w Ryjewie dz.nr: 353/1 obręb 0010 Ryjewo	Nazwa rysunku: PRZEKRÓJ NORMALNY II-II - DROGI - skala 1:50
Projektant inż. Krzysztof Żarkow opr. nr GP-KZ-7342/570/94	
Opracowujący inż. Dorota Żarkow	
Weryfikator inż. Janusz Jurkiewicz opr. nr GI.III.7210/239/77	
data 14.11.2014	Faza: Projekt Budowlany
	Nr rys. 3