


PRZEKRÓJ NORMALNY III-III

Skala 1:50

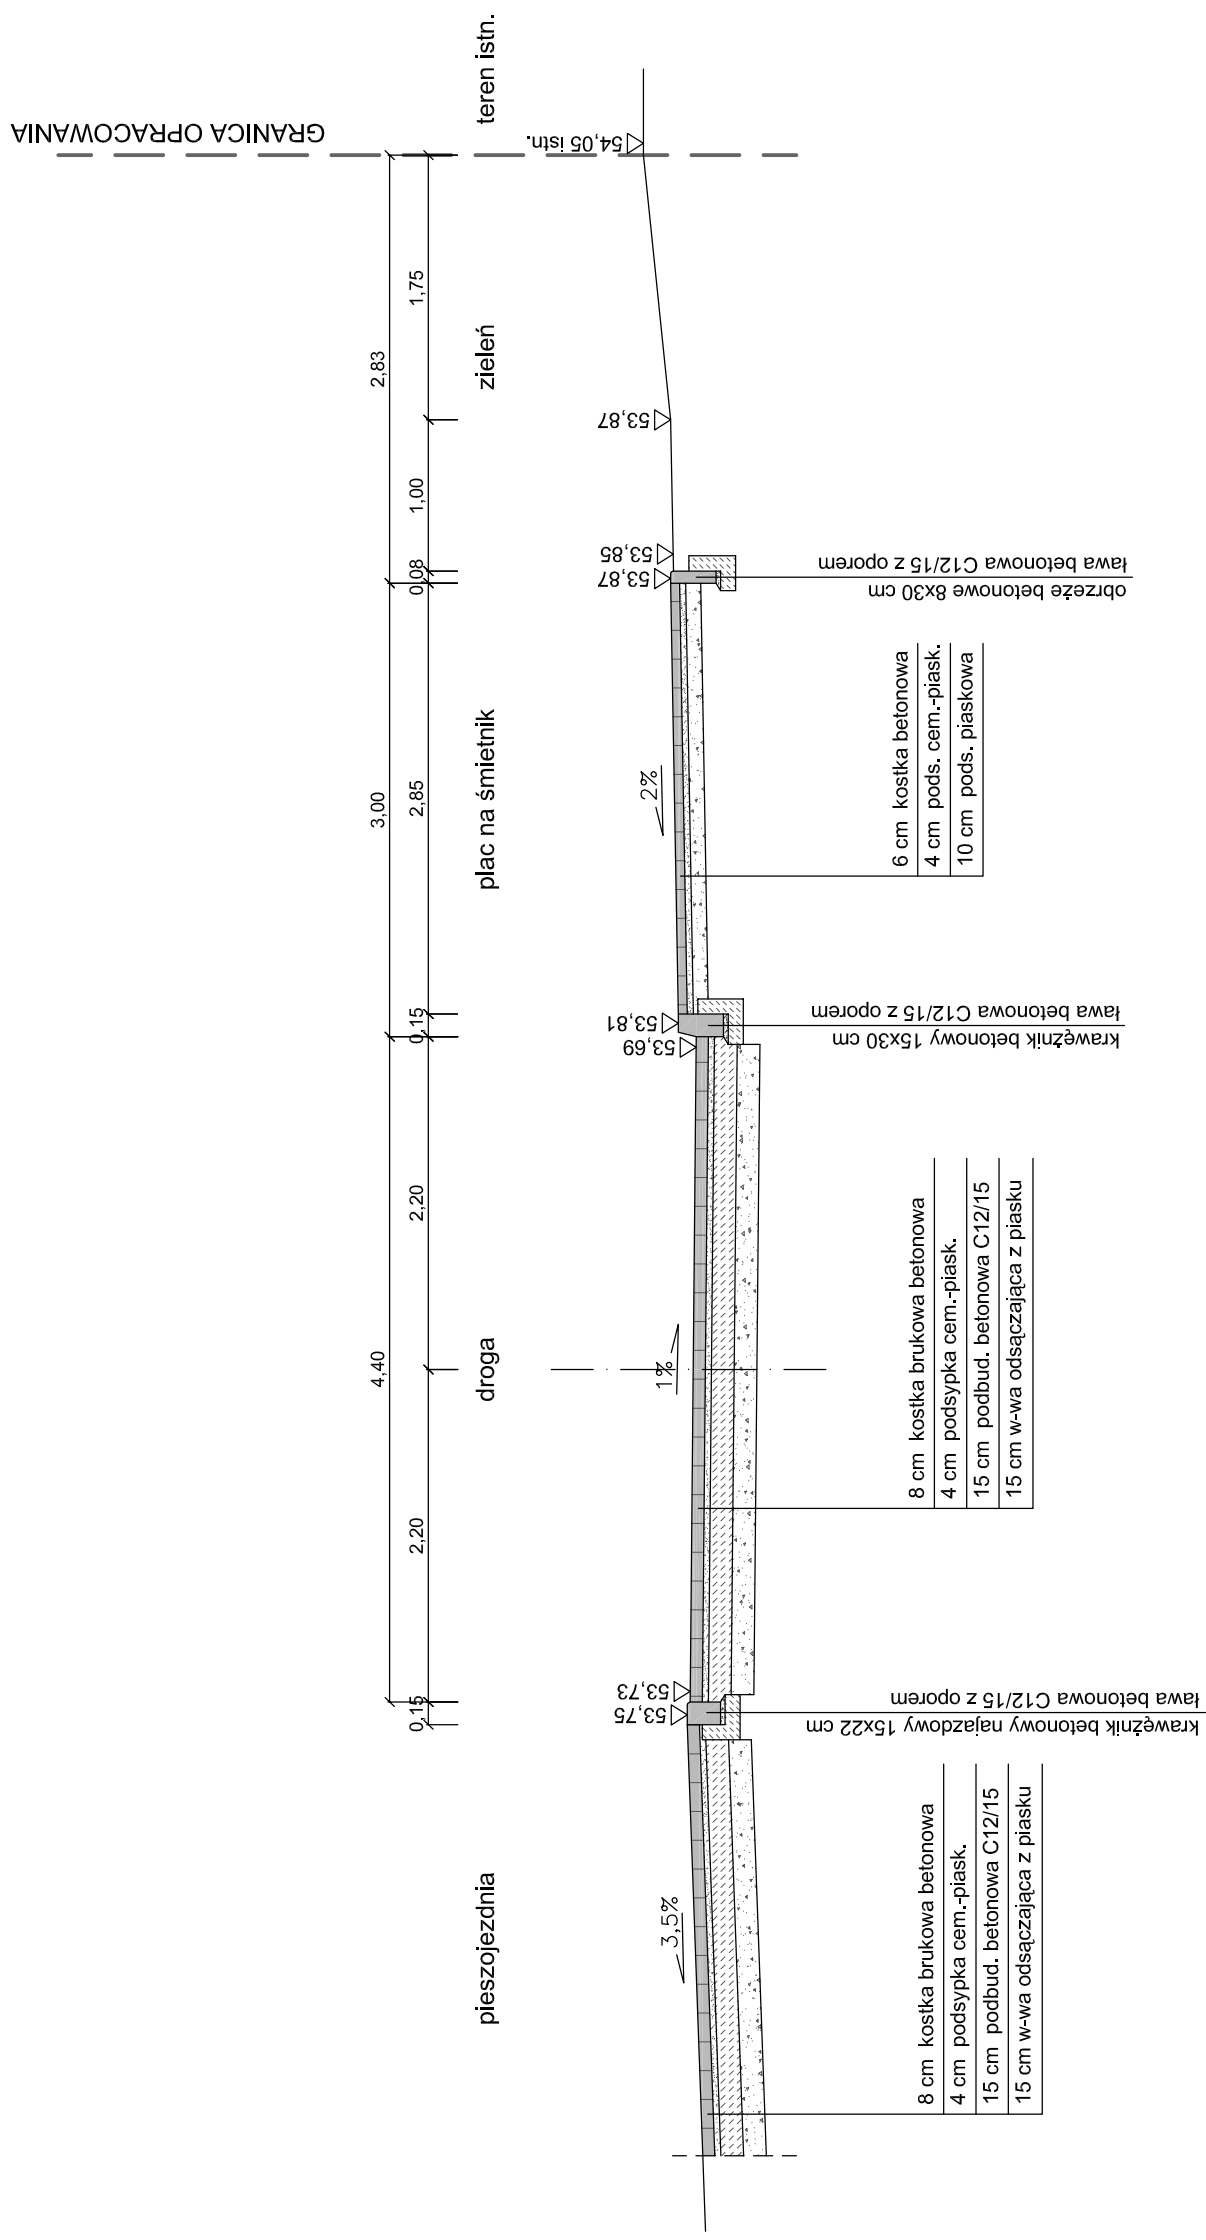

ARS – PRACOWNIA PROJEKTÓW JAN TAMULEWICZ 85-163 Bydgoszcz ul.Słowiańska 23-66.	
Obiekt: Budynek Warsztatów Terapii Zajęciowej przy ul. Stolarskiej w Ryjewie dz.nr: 353/1 obręb 0010 Ryjewo	Nazwa rysunku: PRZEKRÓJ NORMALNY III-III - DROGI - skala 1:50
Projektant inż. Krzysztof Żarkow opr. nr GP-KZ-7342/570/94	Opracowujący inż. Dorota Żarkow
Weryfikator inż. Janusz Jurkiewicz opr. nr GI.III.7210/239/77	data 14.11.2014
Faza: Projekt Budowlany	
Nr rys. 4	