


PRZEKRÓJ NORMALNY IV-IV

Skala 1:50

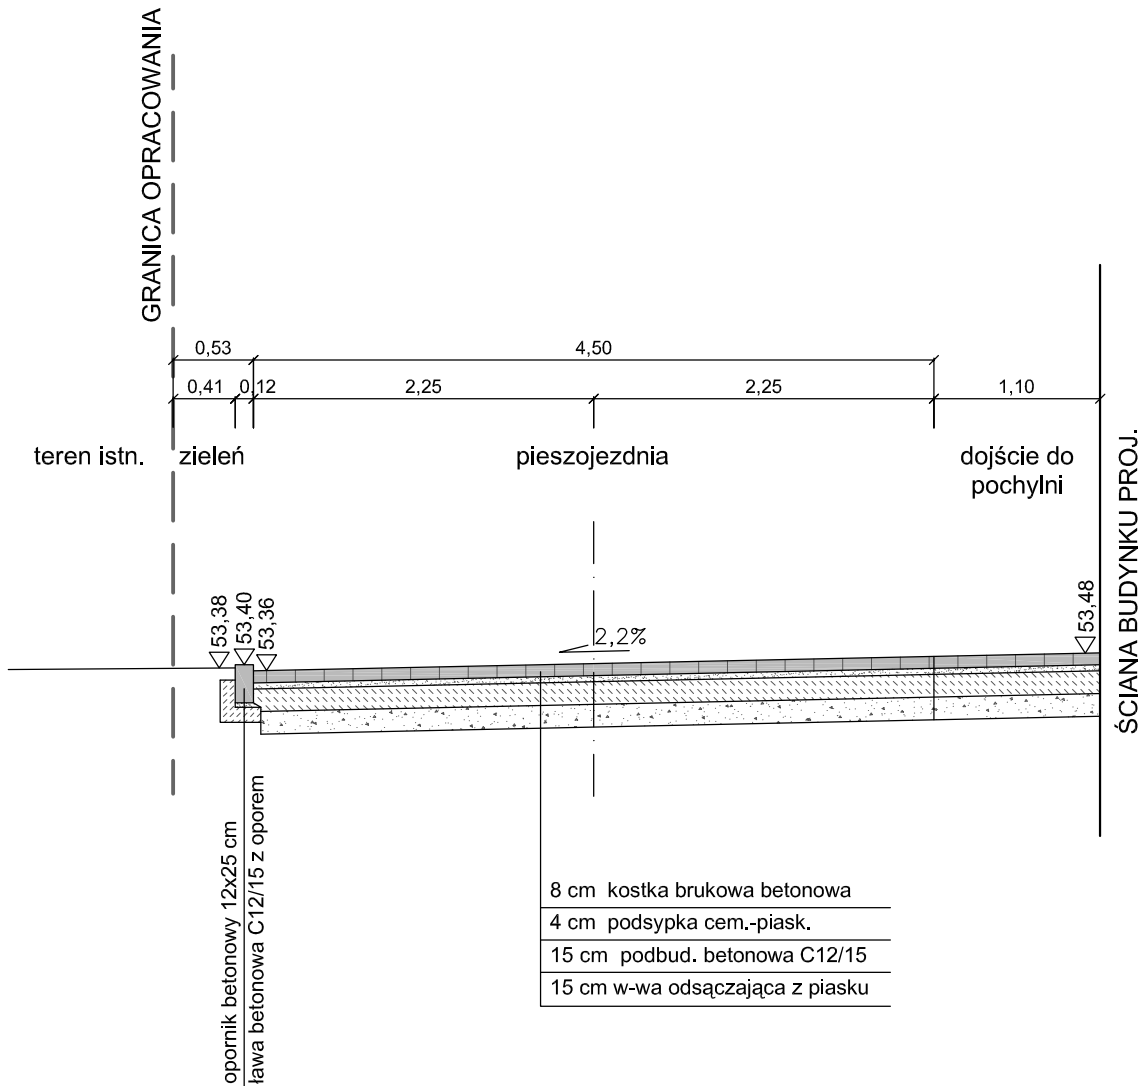

ARS – PRACOWNIA PROJEKTÓW JAN TAMULEWICZ
85-163 Bydgoszcz ul.Słowianska 23-66.

Obiekt: Budynek Warsztatów Terapii Zajęciowej przy ul Słonecznej w Ryjewie dz.nr: 353/1 obręb 0010 Ryjewo		Nazwa rysunku: PRZEKRÓJ NORMALNY IV-IV - DROGI - skala 1:50
Projektant	inż. Krzysztof Żarkow upr. nr GP-KZ-7342/570/94	
Opracowujący	inż. Dorota Żarkow	
Weryfikator	inż. Janusz Jurkiewicz upr. nr GT.III.7210/239/77	
data 14.11.2014	Faza: Projekt Budowlany	Nr rys. 5